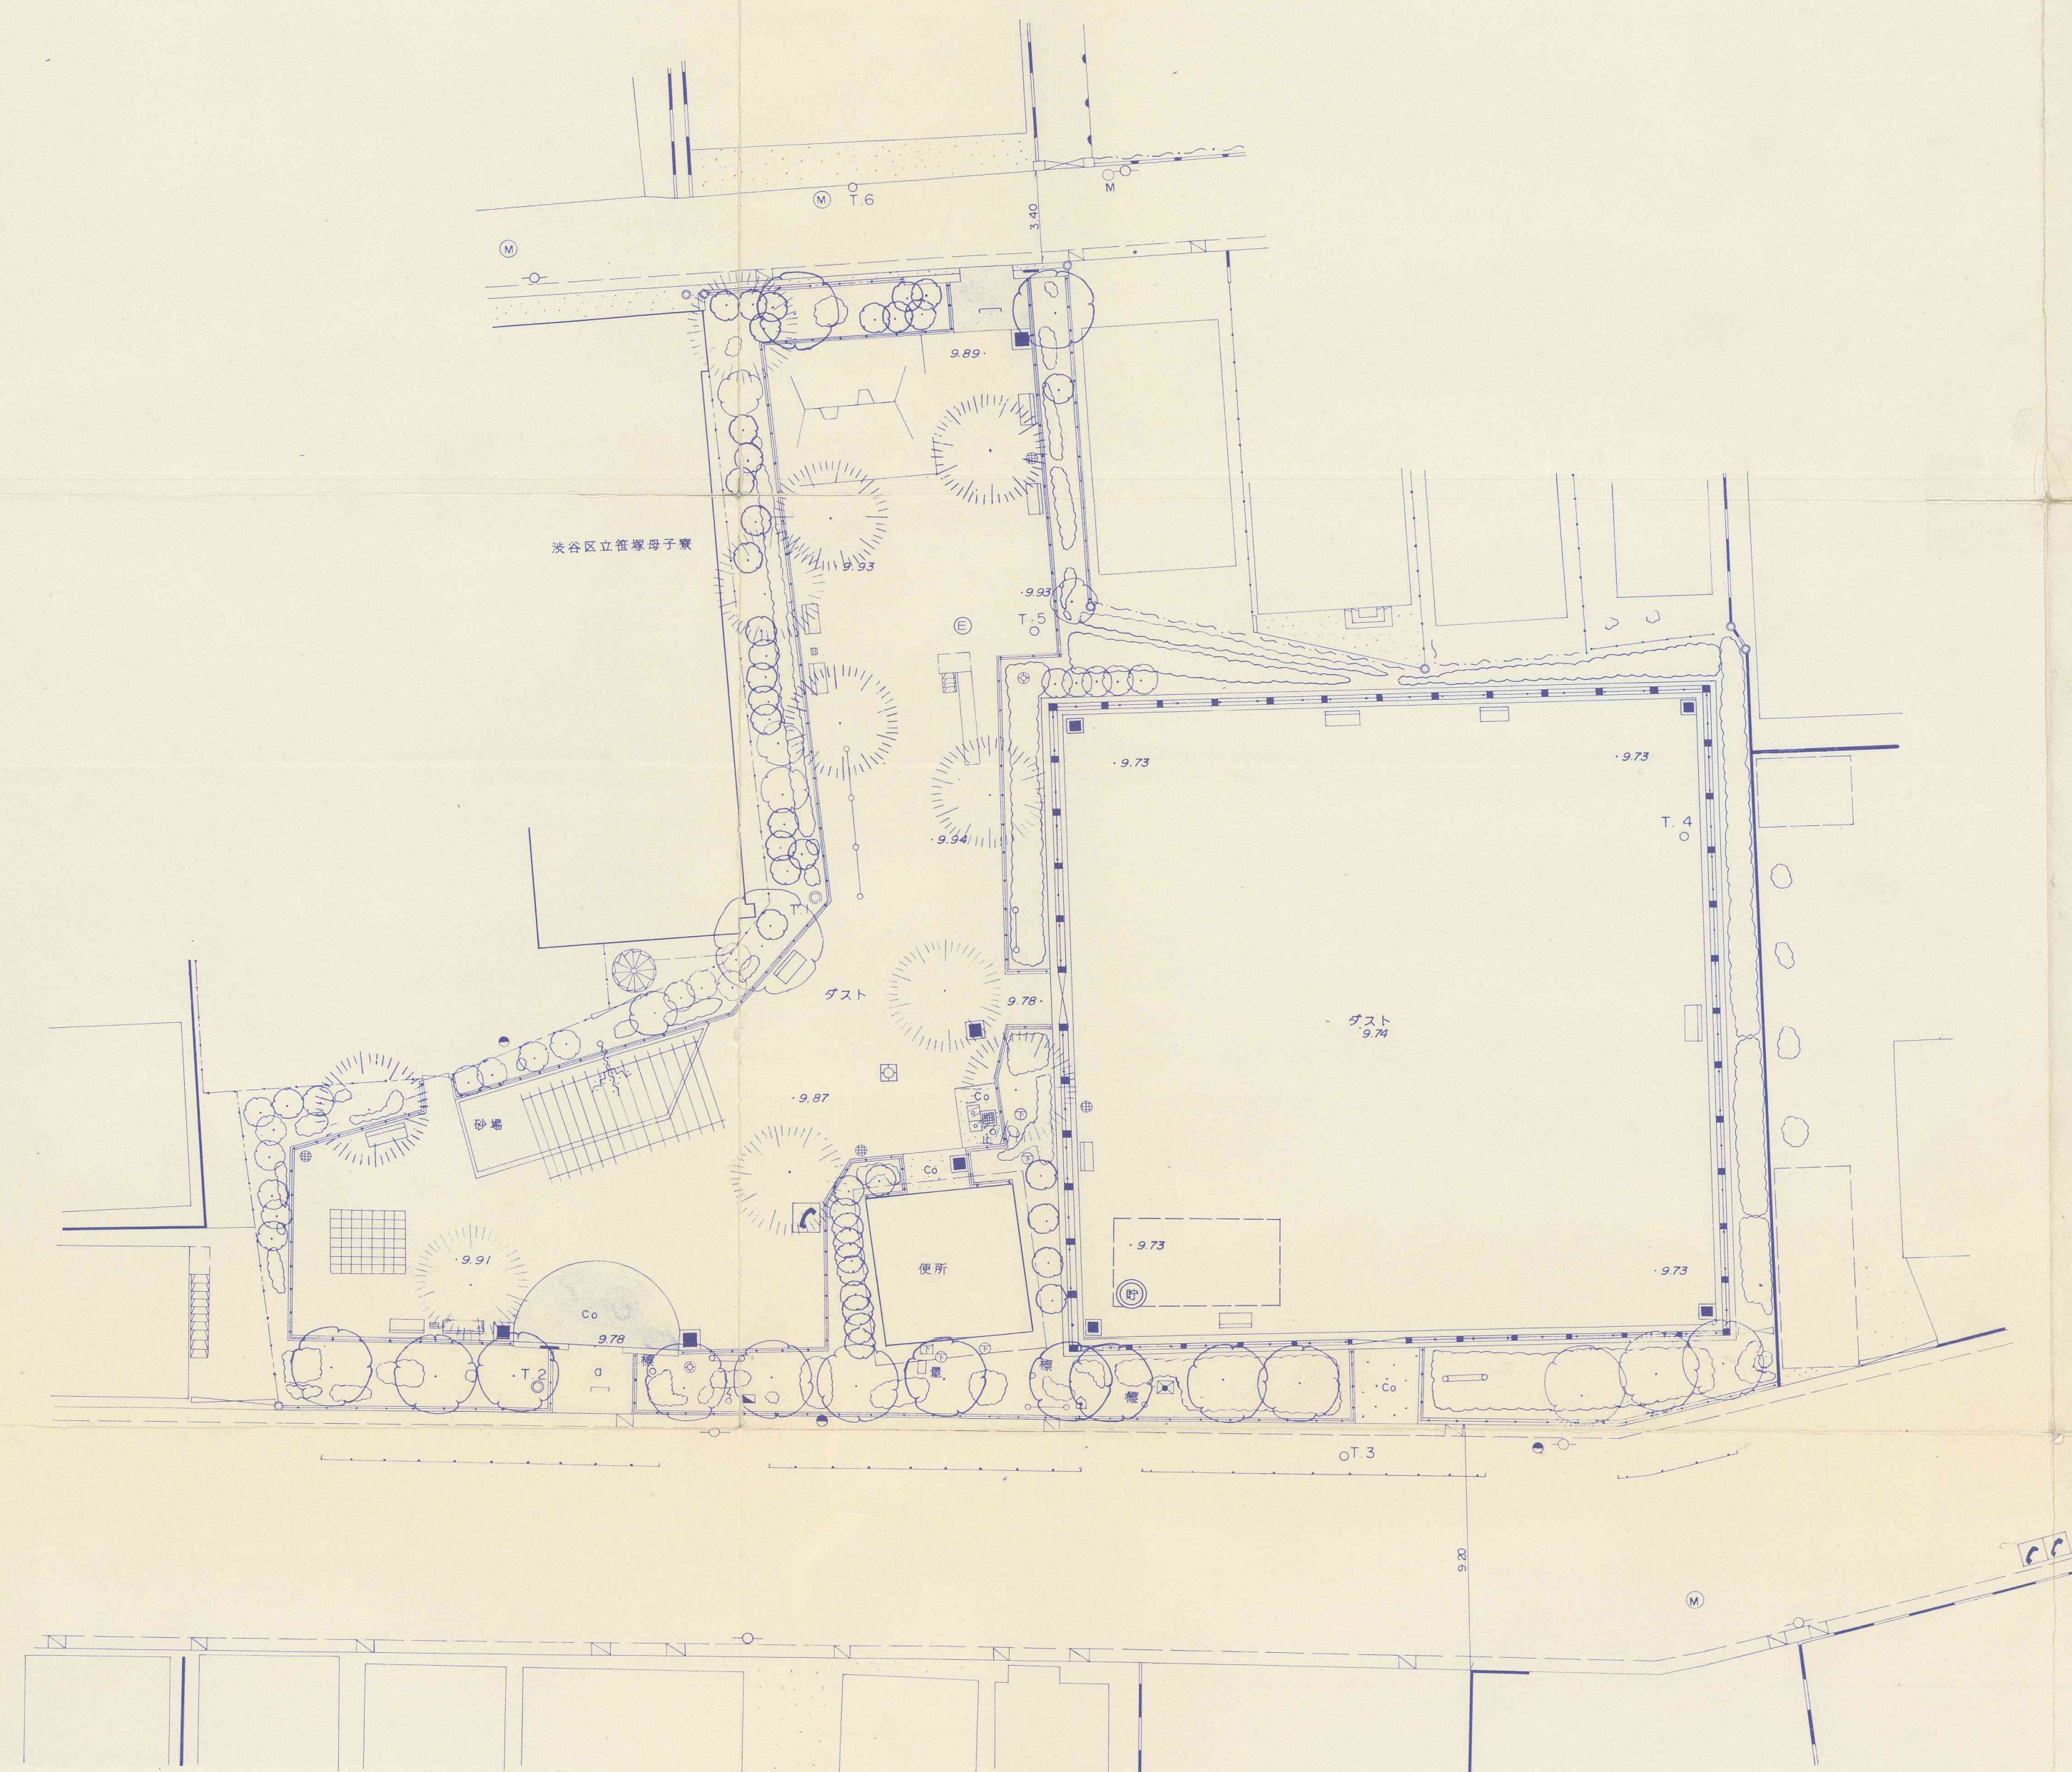
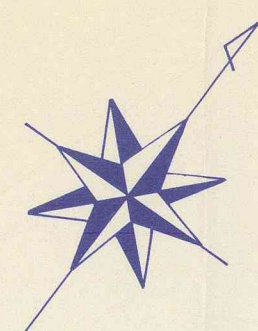


K 185

[illegible]

公園名称	笹塚公園		
所在地	渋谷区笹塚3-36-6		
図面種別	現況平面図		
縮尺	1:200		
作成年月日	平成2年2月	公園番号	
渋谷区土木部計画課			