## 笹塚公園 境界図

## K190




## 多角点座標值


| NO   | X       | Y       | 摘要  |
|------|---------|---------|-----|
| T. 1 | 100.000 | 100.000 | 標石  |
| T. 2 | 79.324  | 102.718 | 標石  |
| T. 3 | 94.840  | 127.768 | 鋲   |
| T. 4 | 120.851 | 123.996 | 木 杭 |
| T. 5 | 112.779 | 100.527 | 木杭  |
| T. 6 | 122.068 | 85.387  | 鋲   |

## 境界点座標值

|  | NO     | X       | Y       | 摘要         |
|--|--------|---------|---------|------------|
|  | K. 1   | 124.481 | 93.360  | 標石         |
|  | K. 2   | 115.612 | 83.371  | 標石         |
|  | K. 3   | 98.919  | 98.805  | ペンキ        |
| The same of  | K. 4   | 96.080  | 98.774  | ペンキ        |
|  | K. 5   | 86.565  | 93.285  | ペンキ        |
|  | K. 6   | 85.864  | 92.560  | ペンキ        |
| The state of the s | K. 7   | 81.485  | 87.412  | ペンキ        |
|  | K. 8   | 73.075  | 95.606  | ペンキ        |
| 0.00   | K. 9   | 101.807 | 135.067 | ペンキ        |
|  | K.10   | 106.274 | 138.882 | ペンキ        |
|  | K.II   | 127.796 | 121.608 | 標石         |
|  | K.12   | 128.100 | 120.702 | 標石         |
|  | K.13   | 120.208 | 112.729 | 標石         |
|  | 12 1 1 | 114 771 | 101 613 | <b>樺</b> 石 |

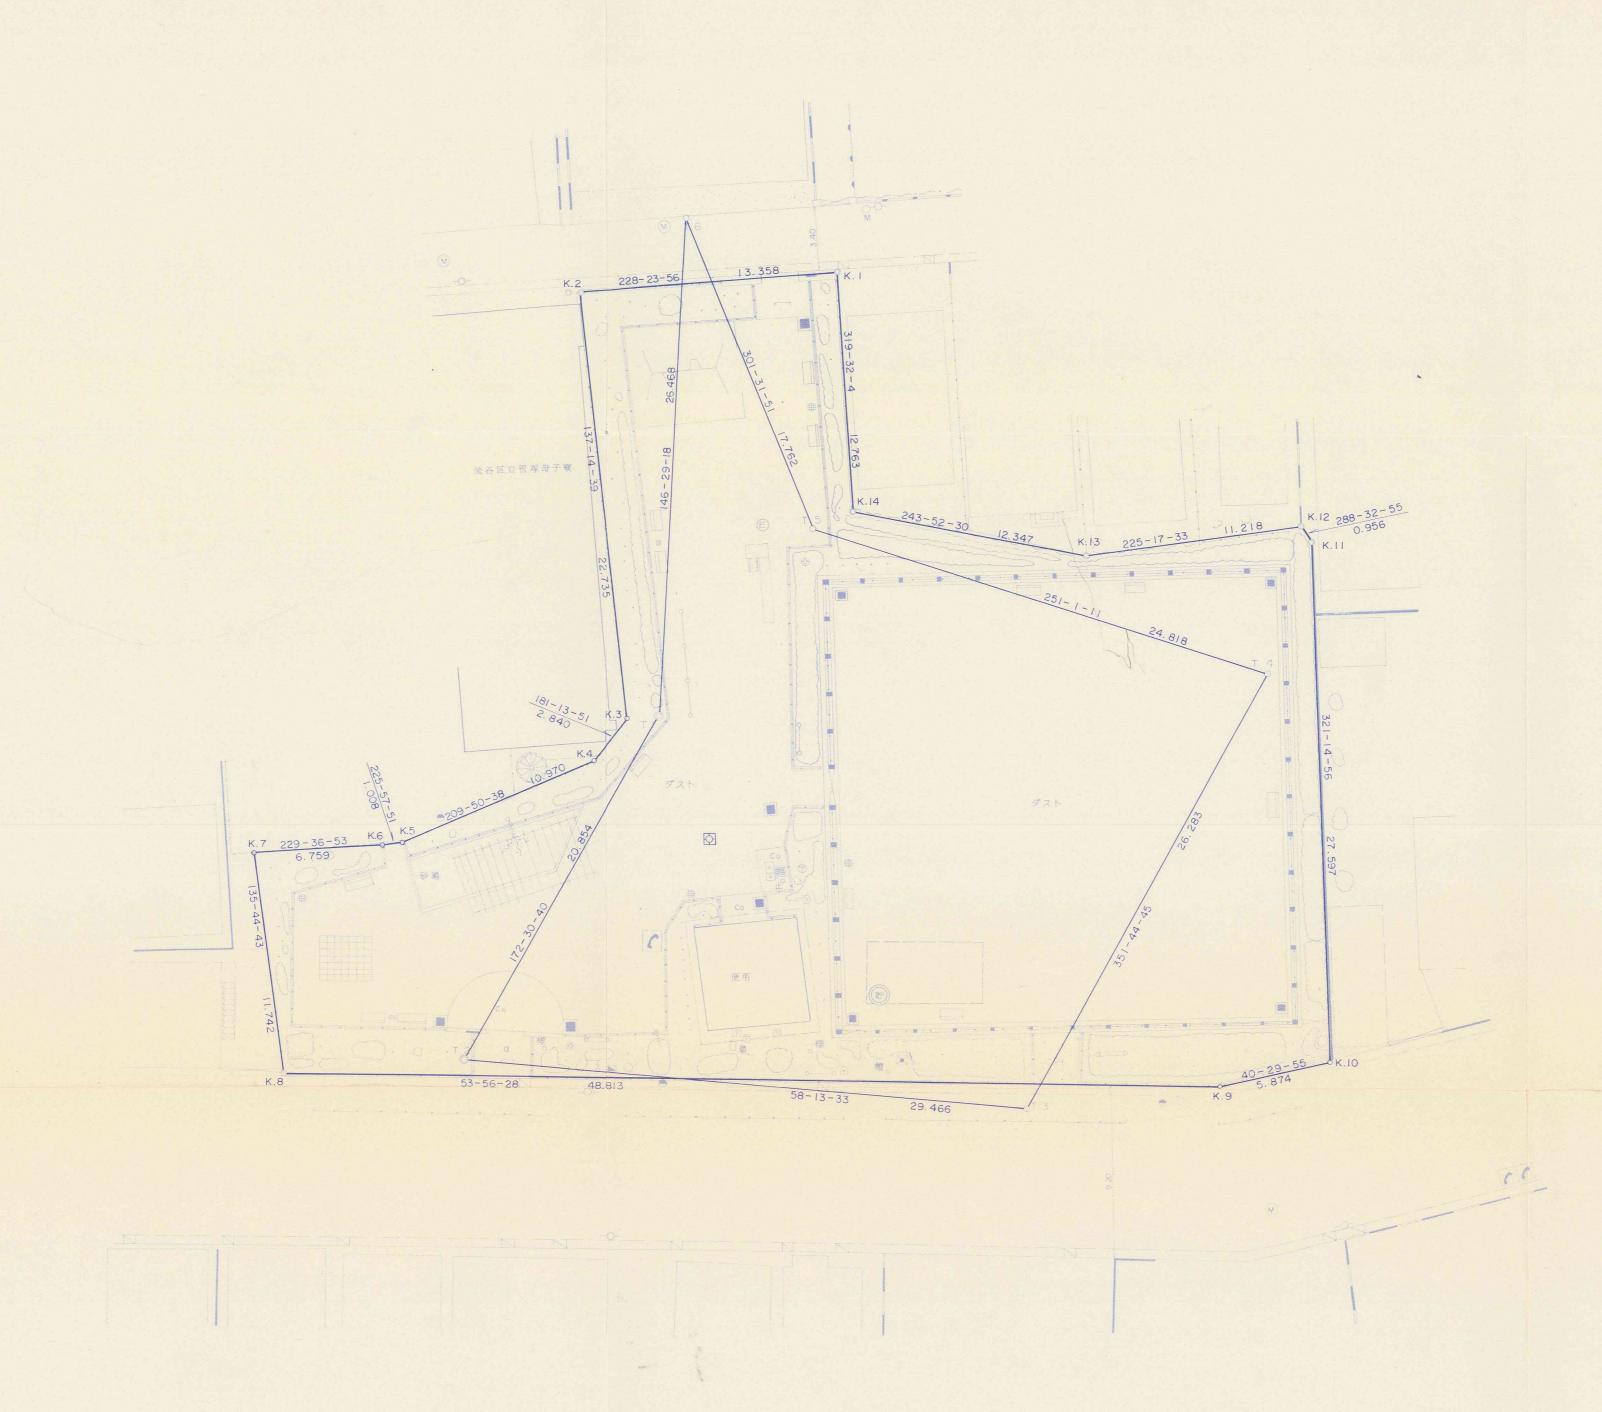

|        |            | 凡         | P                | 列        |          |     |                  |   |
|--------|------------|-----------|------------------|----------|----------|-----|------------------|---|
|        |            |           |                  |          |          |     |                  |   |
|        | 善 通 3      |           | 敬                | 水 栓      | eaco     |     |                  | 7 |
|        | 撃ろう建物は     |           | 馬                | 水,       |          | *   | 2X 3             |   |
| Man    | 石 植 油      |           | 2                | * 14     |          | 落   | 葉                | 樹 |
| 12.7   | コンクリート「鬼   |           | 32               |          | 0 0      | 常   | 緑                | 樹 |
|        | 法通         | LEE       |                  | 20-1     | 0 0      | \$± | 莱                | 樹 |
| 1      |            |           | 電                | 気 電      | おな       | 特   | 殊                | 樹 |
|        | F 4 9      | •         | 布                | 話往       |          | 株   |                  | 物 |
|        | 板 堆        | 0         |                  | 这一样      |          | 張   | v)               | 芝 |
|        | 生 1        | •         | 街                | 踏 灯      |          |     | る性植り             | 物 |
|        | 0 # - 9    |           | 图方 50            | 無線子局     | 1411111  |     | - 3              |   |
|        | ガイナオ       | • •       | (8)              | 内 打      |          | 砂   |                  | 場 |
|        | フェンス全網網    | O#        | ₹ <sup>486</sup> | 識        | 量        |     |                  |   |
|        | カートレール     | Committee | 街臣               | 案 内 板    |          | 鉄   |                  | 棒 |
|        | 車 止 り      |           | 制                | 札 板      |          | 5   | Ø                |   |
| IIIIII | 離          |           | M                | 名 (独立)   |          |     | モングルジ            | 4 |
|        | Pf t       |           | 据                | 示 板      | <b>X</b> |     | 連                |   |
|        | コンクリート。ま   | F F       | 畴                | 計塔       |          | 四   | 連 ブラン            |   |
| 000000 | 石 4        |           |                  | 水槽       |          | 安   | 全                |   |
| C      | 公 衆 電 割    |           | 18               | 水" 口     |          |     | 面                |   |
|        |            |           |                  | 電 盤      |          |     | 面 スペリ            |   |
| 0      | * * 7      | Co .      |                  |          |          |     | (I) \$\(\phi_L\) |   |
|        | 事 カ 4      |           | ¥                | 板舗       |          |     |                  |   |
|        | N. T. T. 3 |           |                  | -ロッキング 装 |          | 3   | 角                |   |
| (6)    | カース・オ      |           | . 15             | 張り       |          |     |                  |   |
|        | 消 火 1      |           | 築                |          |          |     |                  |   |
| OW     | 制水;        |           | 塵                | 入 れ      | (RM)     | 水   | 準点               |   |
|        | 止 水 3      |           |                  | カラ入      |          |     |                  |   |
| (1) ž  | 量 水 4      |           |                  |          |          |     |                  |   |

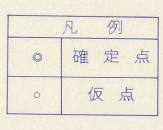

| 公園名称      | 笹 塚 公 園     |  |
|-----------|-------------|--|
| 所 在 地     | 渋谷区笹塚3-36-6 |  |
| 図面種別      | 境界図         |  |
| 縮尺        | 1:200       |  |
| 作成年月日     | 平成2年2月 公園番号 |  |
| 渋谷区土木部計画課 |             |  |