


施設配置

PLAN


基本設計 代々木緑道内施設配置(1/8) ※今後詳細検討や調整の結果、位置や形状が変更となる場合があります

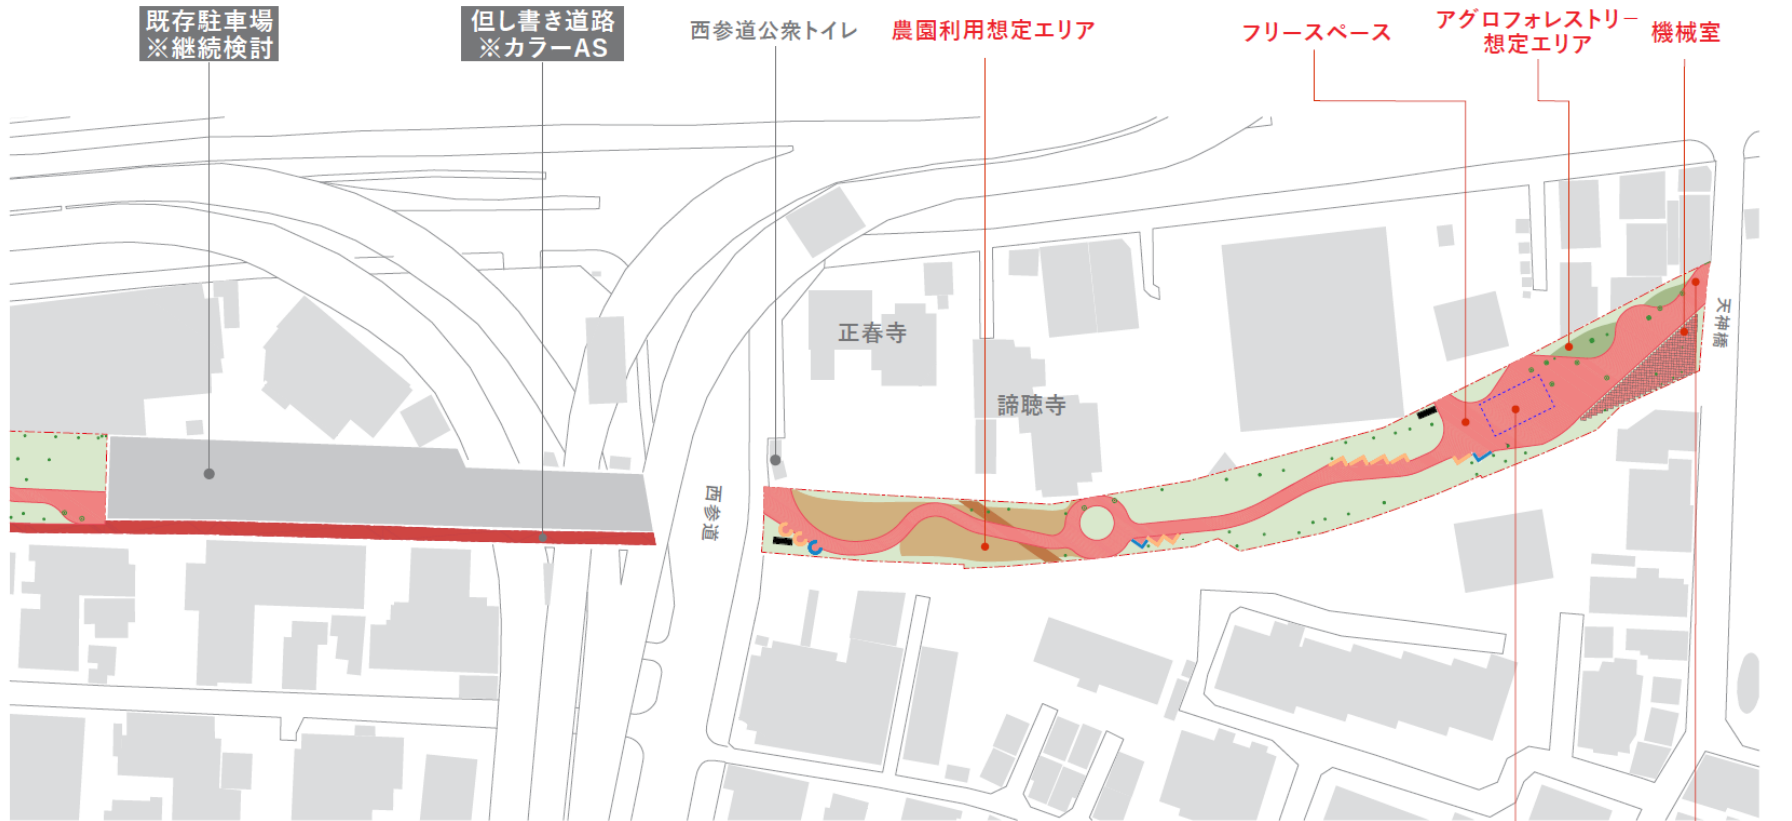

 アグリカルチャー	 フォレスト	 主動線+フリースペース	 計画対象外	 休憩施設
 サブ動線	 アグロフォレストリー	 ウッドチップ	 一体整備される道路	 水景施設

PLAN


基本設計 代々木～初台緑道内施設配置(2/8) ※今後詳細検討や調整の結果、位置や形状が変更となる場合があります

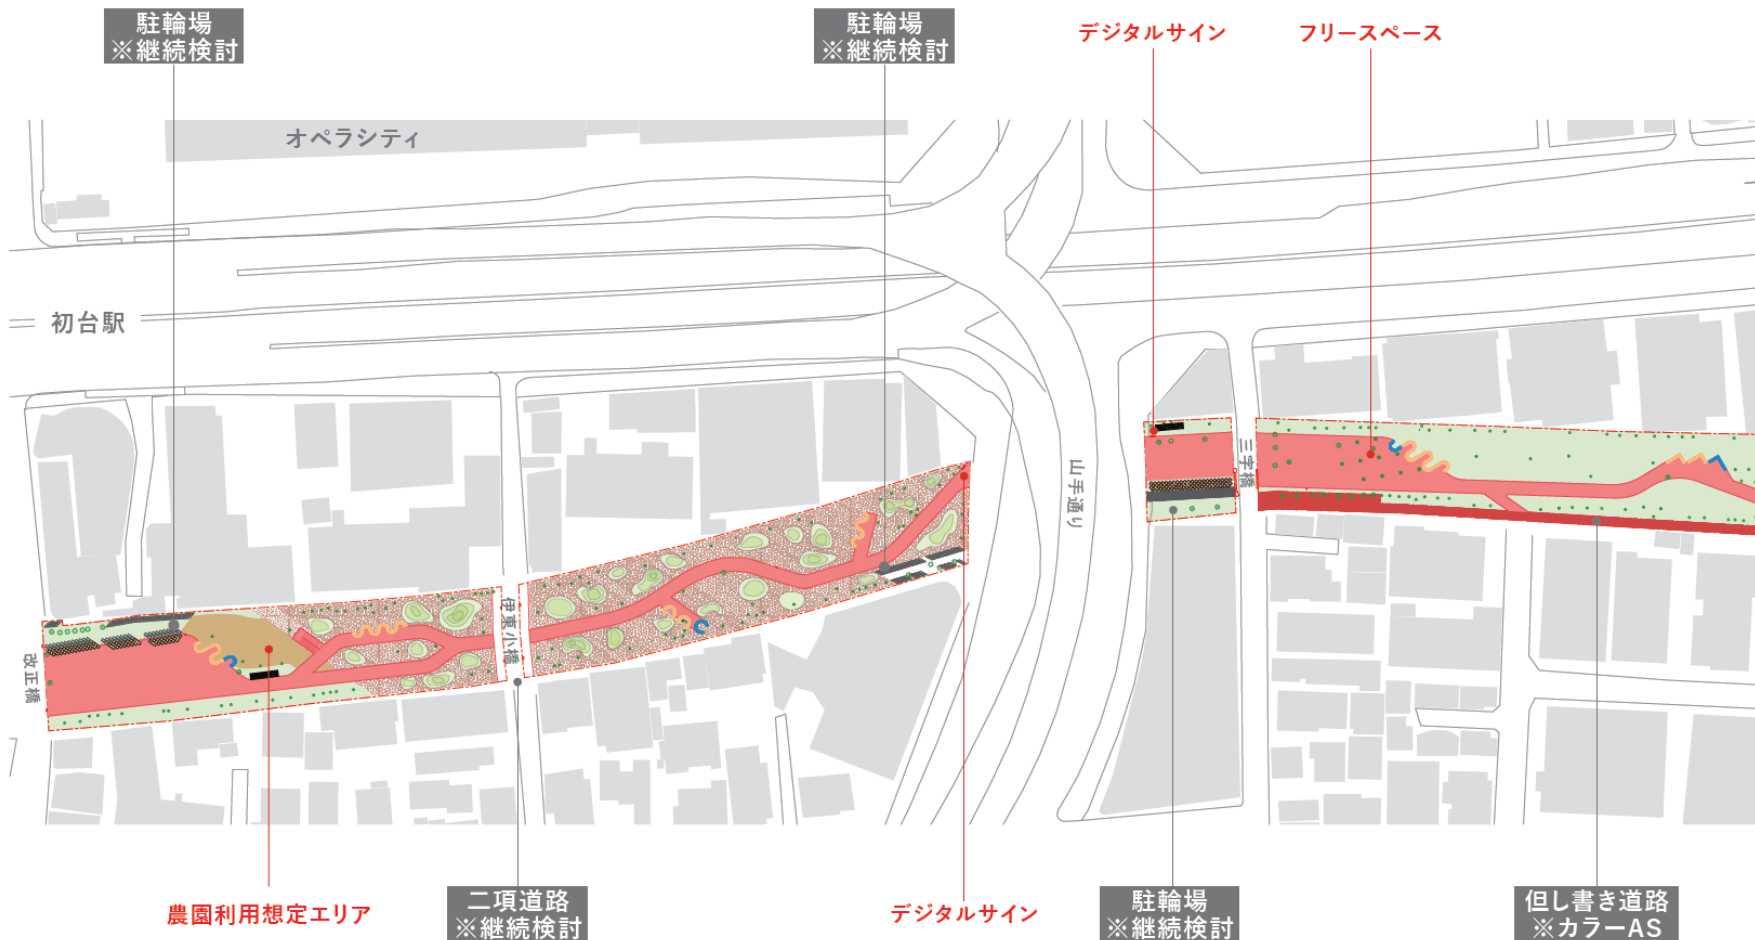

アグリカルチャー	フォレスト	主動線+フリースペース	計画対象外	休憩施設
サブ動線	アグロフォレストリー	ウッドチップ	一体整備される道路	水景施設

PLAN


基本設計 初台緑道内施設配置 (3/8) ※今後詳細検討や調整の結果、位置や形状が変更となる場合があります

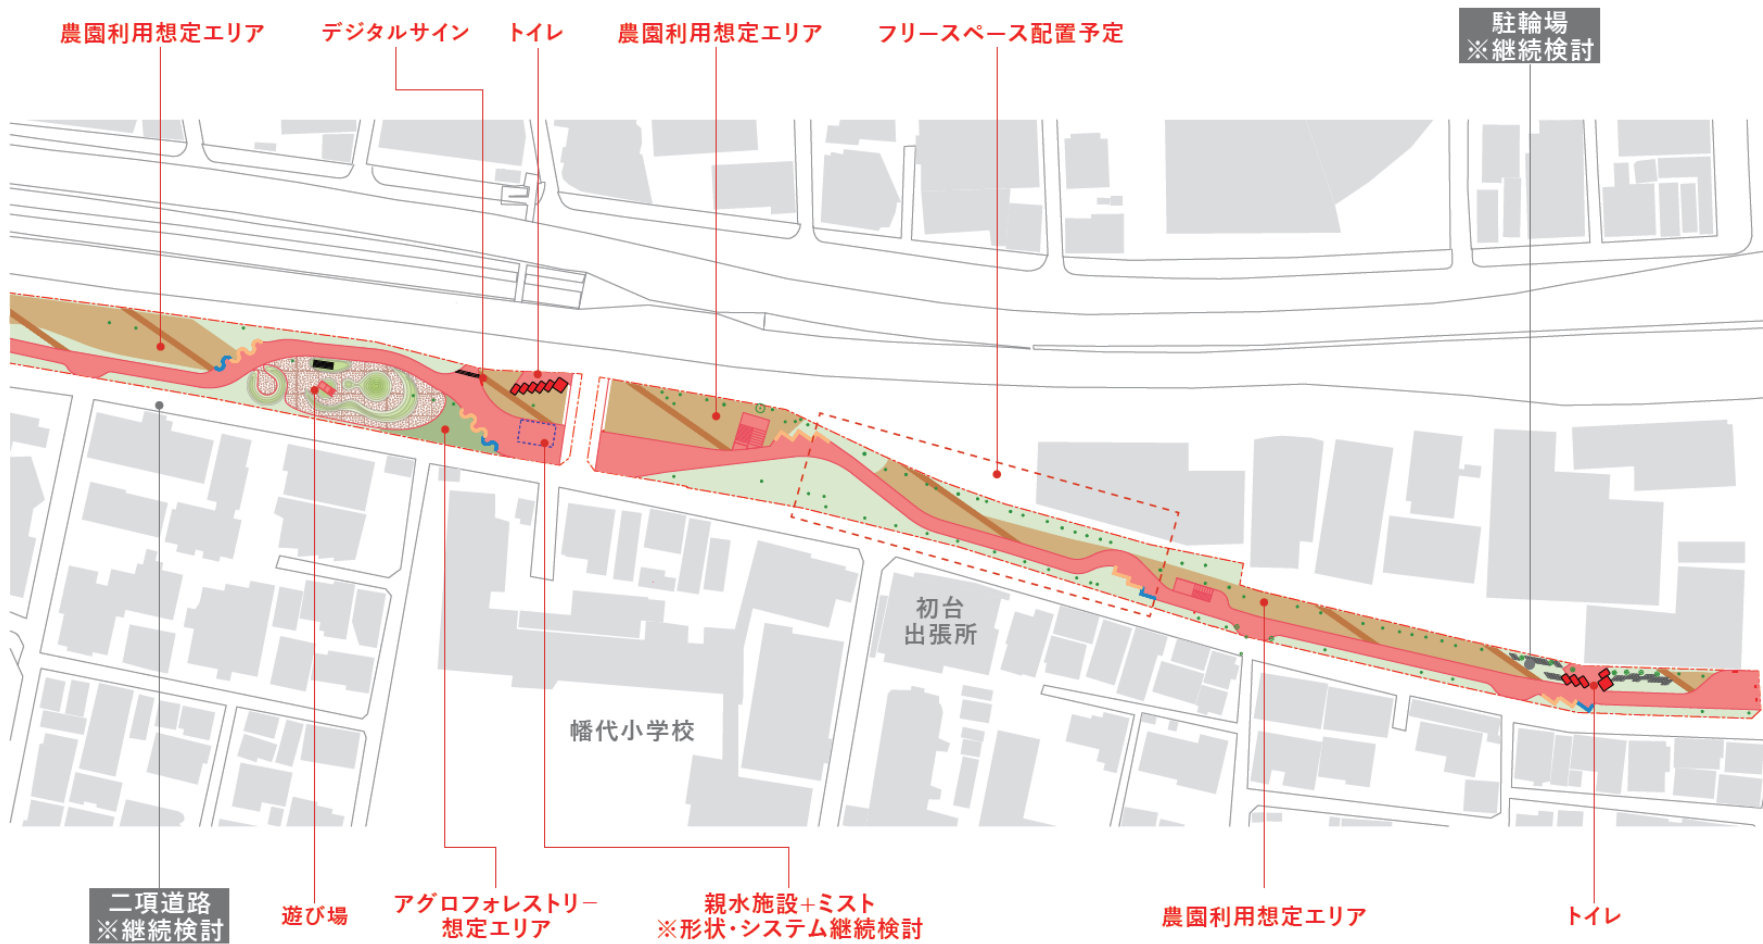

アグリカルチャー	フォレスト	主動線+フリースペース	計画対象外	休憩施設
サブ動線	アグロフォレストリー	ウッドチップ	一体整備される道路	水景施設


PLAN

基本設計 初台～西原緑道内施設配置(4/8) ※今後詳細検討や調整の結果、位置や形状が変更となる場合があります

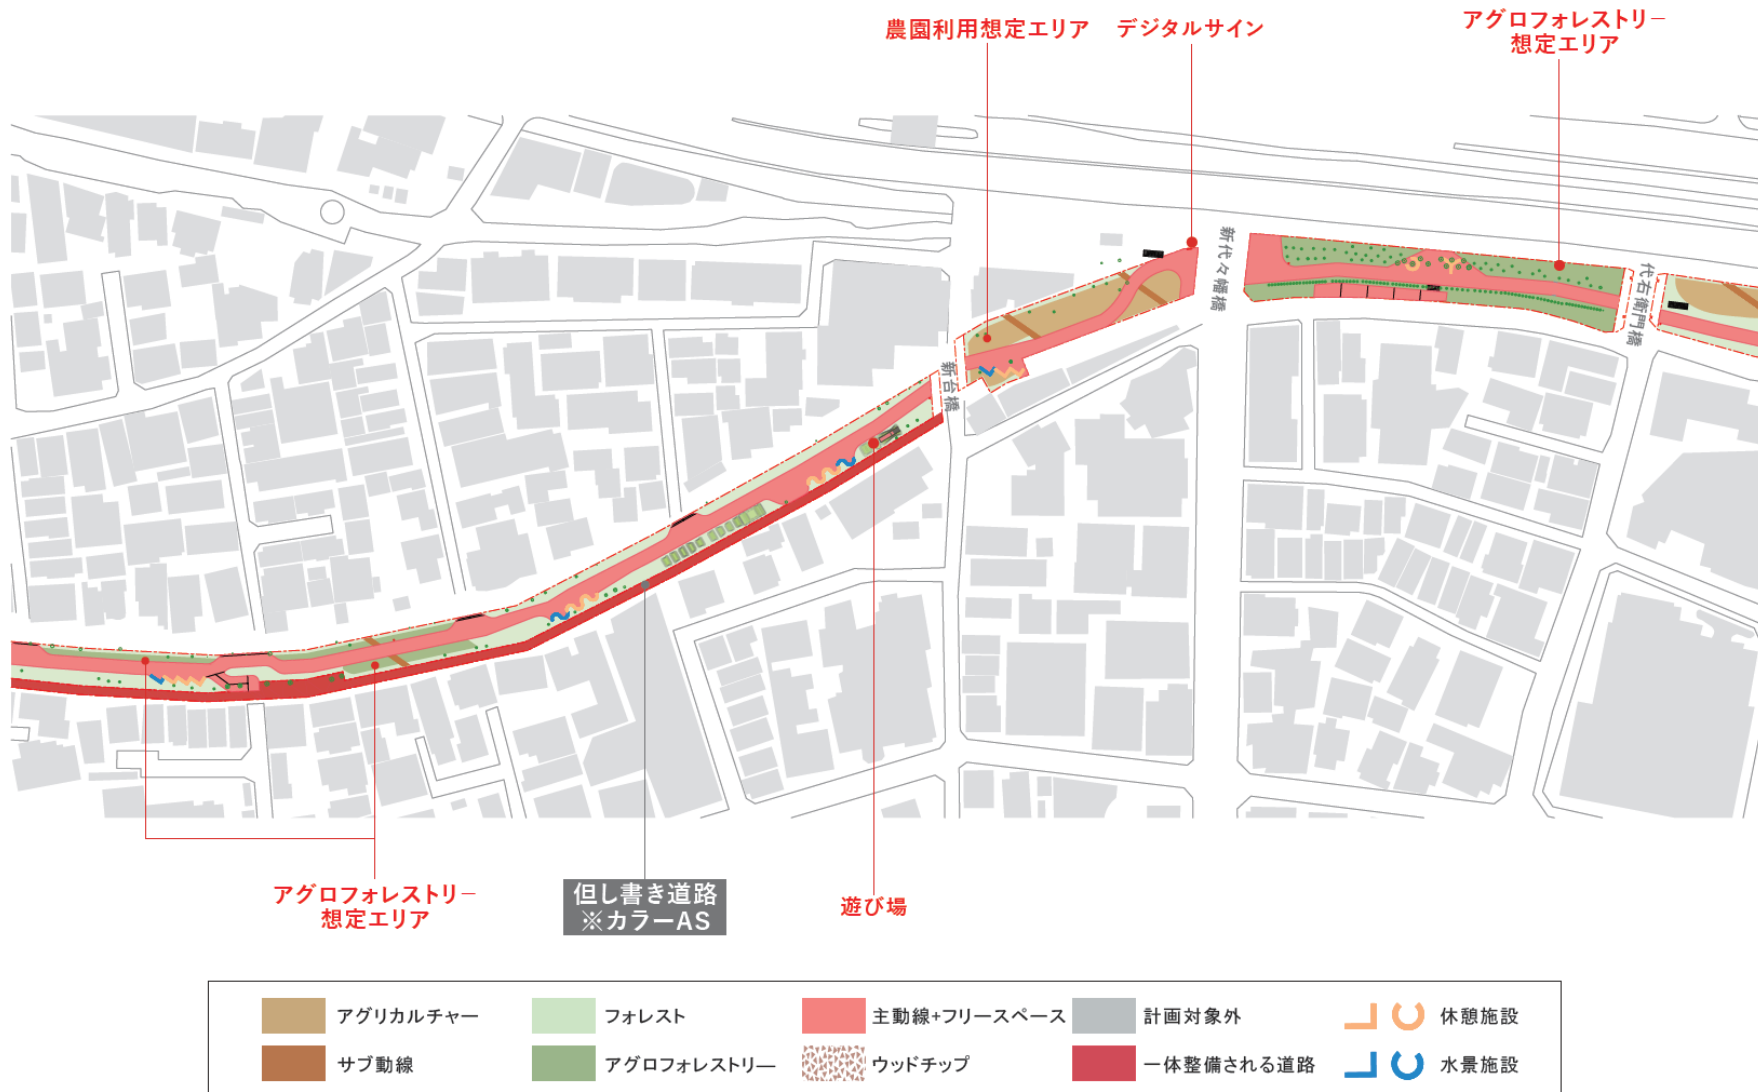

PLAN


基本設計 西原緑道内施設配置(5/8) ※今後詳細検討や調整の結果、位置や形状が変更となる場合があります

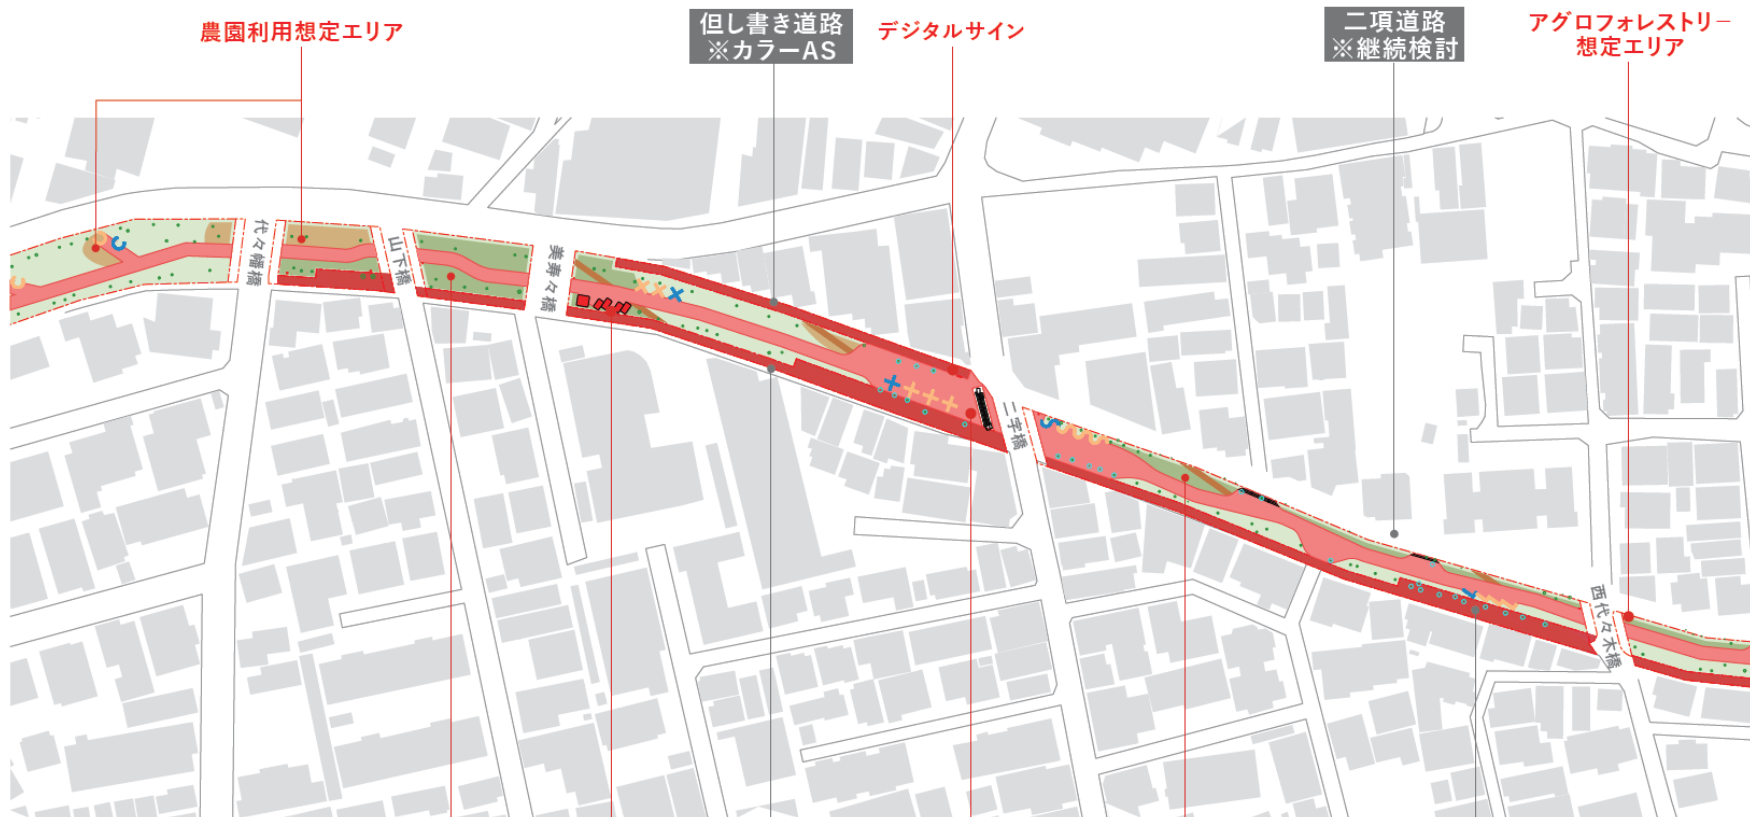

	アグリカルチャー		フォレスト		主動線+フリースペース		計画対象外		休憩施設
	サブ動線		アグロフォレストリー		ウッドチップ		一体整備される道路		水景施設

PLAN


基本設計 幡ヶ谷緑道内施設配置(6/8) ※今後詳細検討や調整の結果、位置や形状が変更となる場合があります

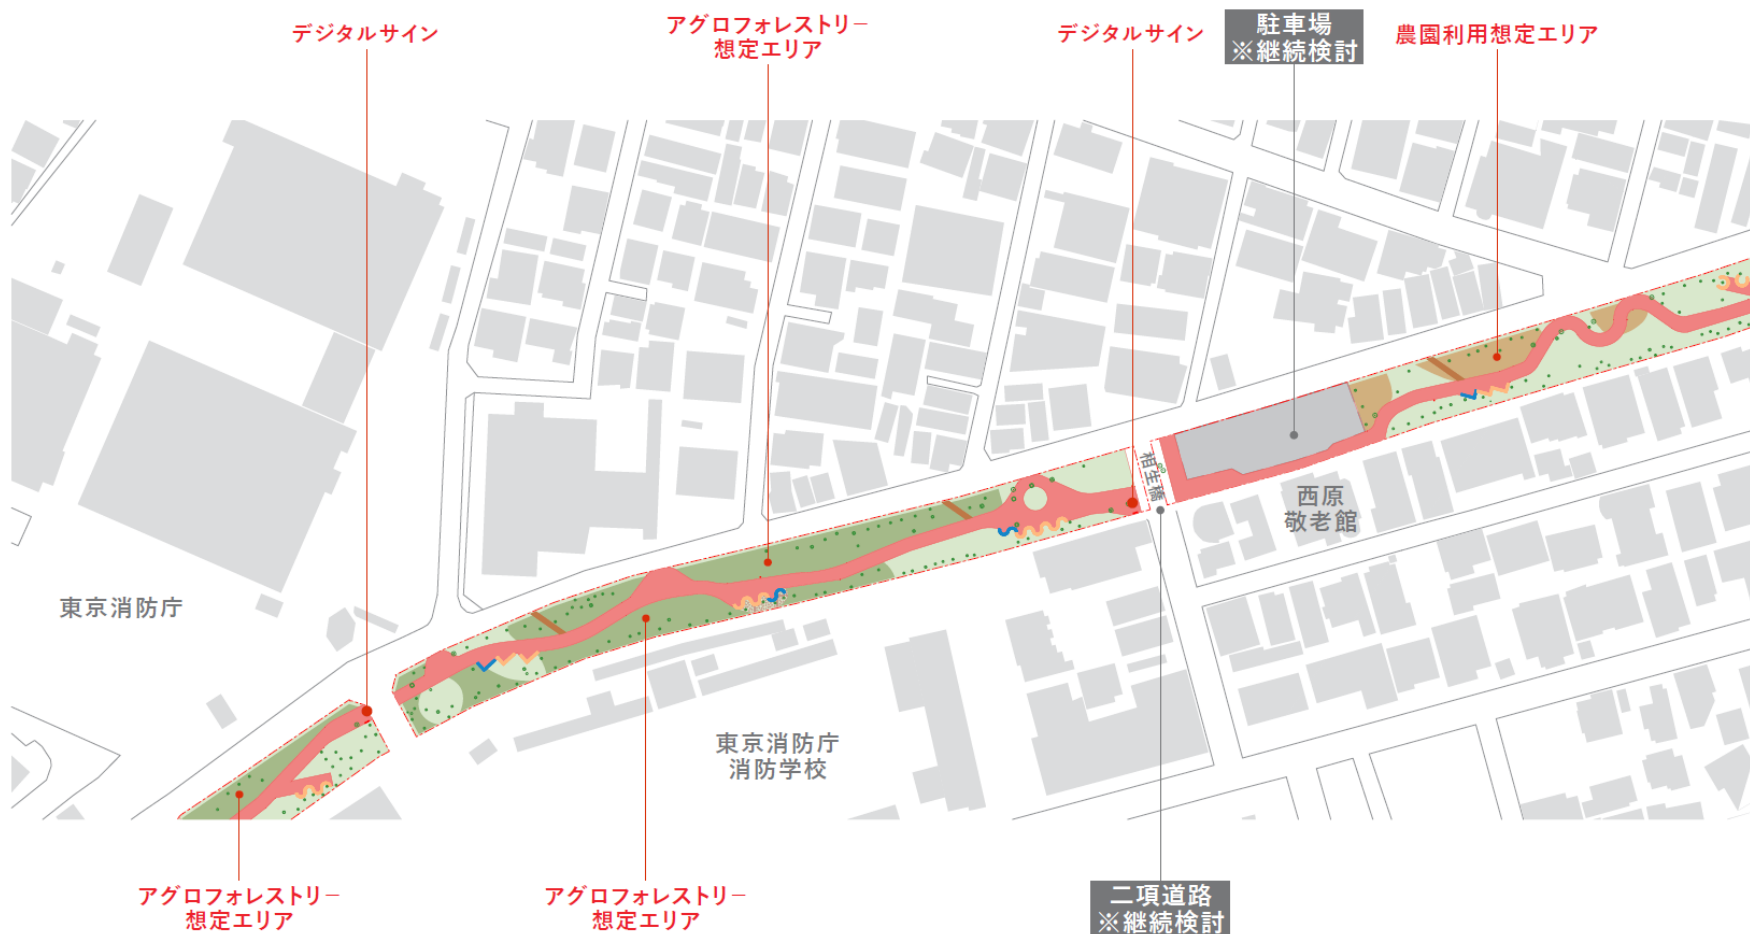

 アグリカルチャー	 フォレスト	 主動線+フリースペース	 計画対象外	 休憩施設
 サブ動線	 アグロフォレストリー	 ウッドチップ	 一体整備される道路	 水景施設

PLAN


基本設計 幡ヶ谷～大山緑道内施設配置(7/8) ※今後詳細検討や調整の結果、位置や形状が変更となる場合があります

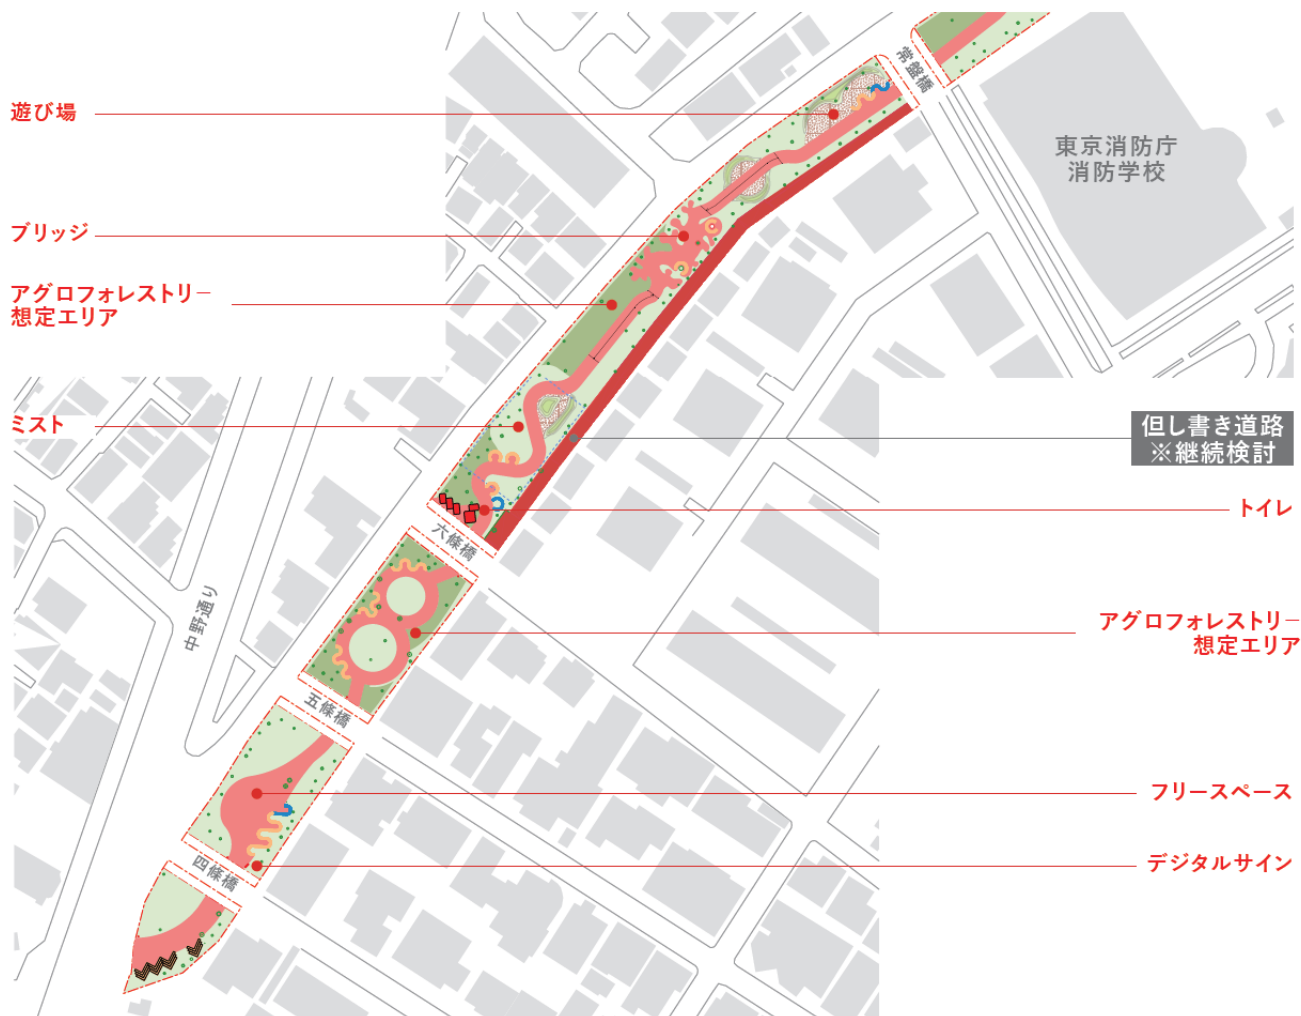

	アグリカルチャー		フォレスト		主動線+フリースペース		計画対象外		休憩施設
	サブ動線		アグロフォレストリー		ウッドチップ		一体整備される道路		水景施設

PLAN

基本設計 笹塚緑道内施設配置(8/8) ※今後詳細検討や調整の結果、位置や形状が変更となる場合があります

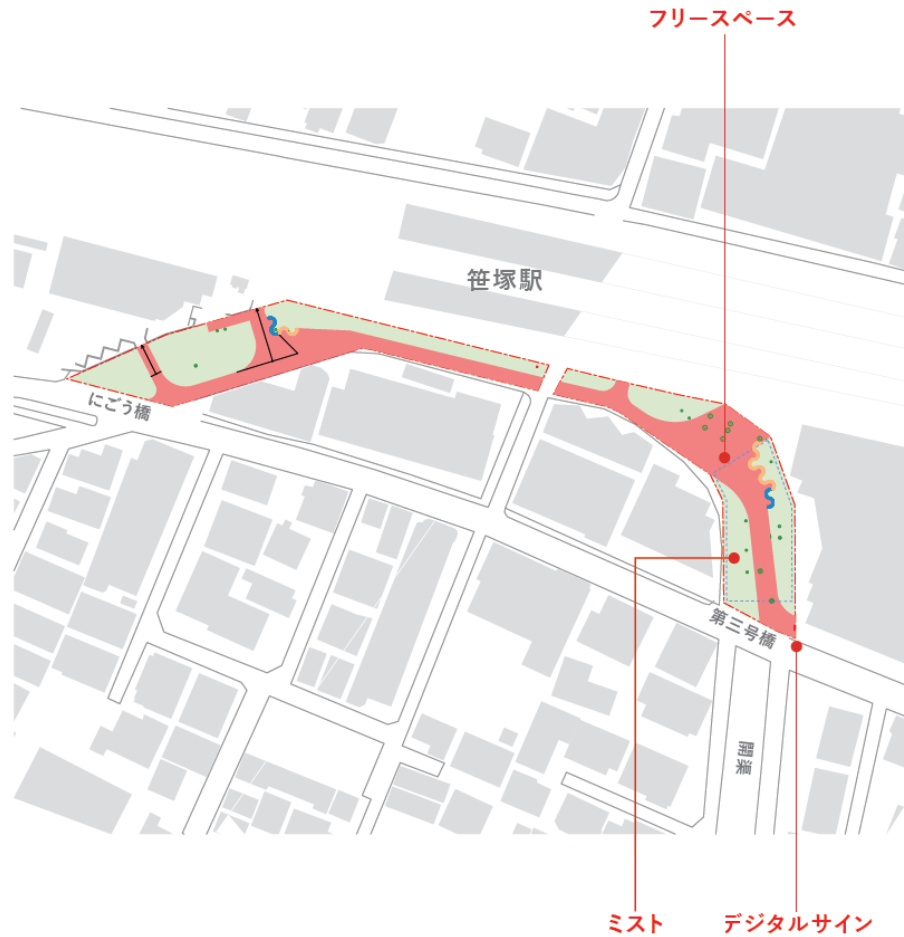

 アグリカルチャー	 フォレスト	 主動線+フリースペース	 計画対象外	 休憩施設
 サブ動線	 アグロフォレストリー	 ウッドチップ	 一体整備される道路	 水景施設

Atelier
Tsuyoshi
Tane
Architects