





東京都市計画地区計画
渋谷三丁目地区地区計画

計画図 2

[渋谷区決定]

縮尺 1/2,500

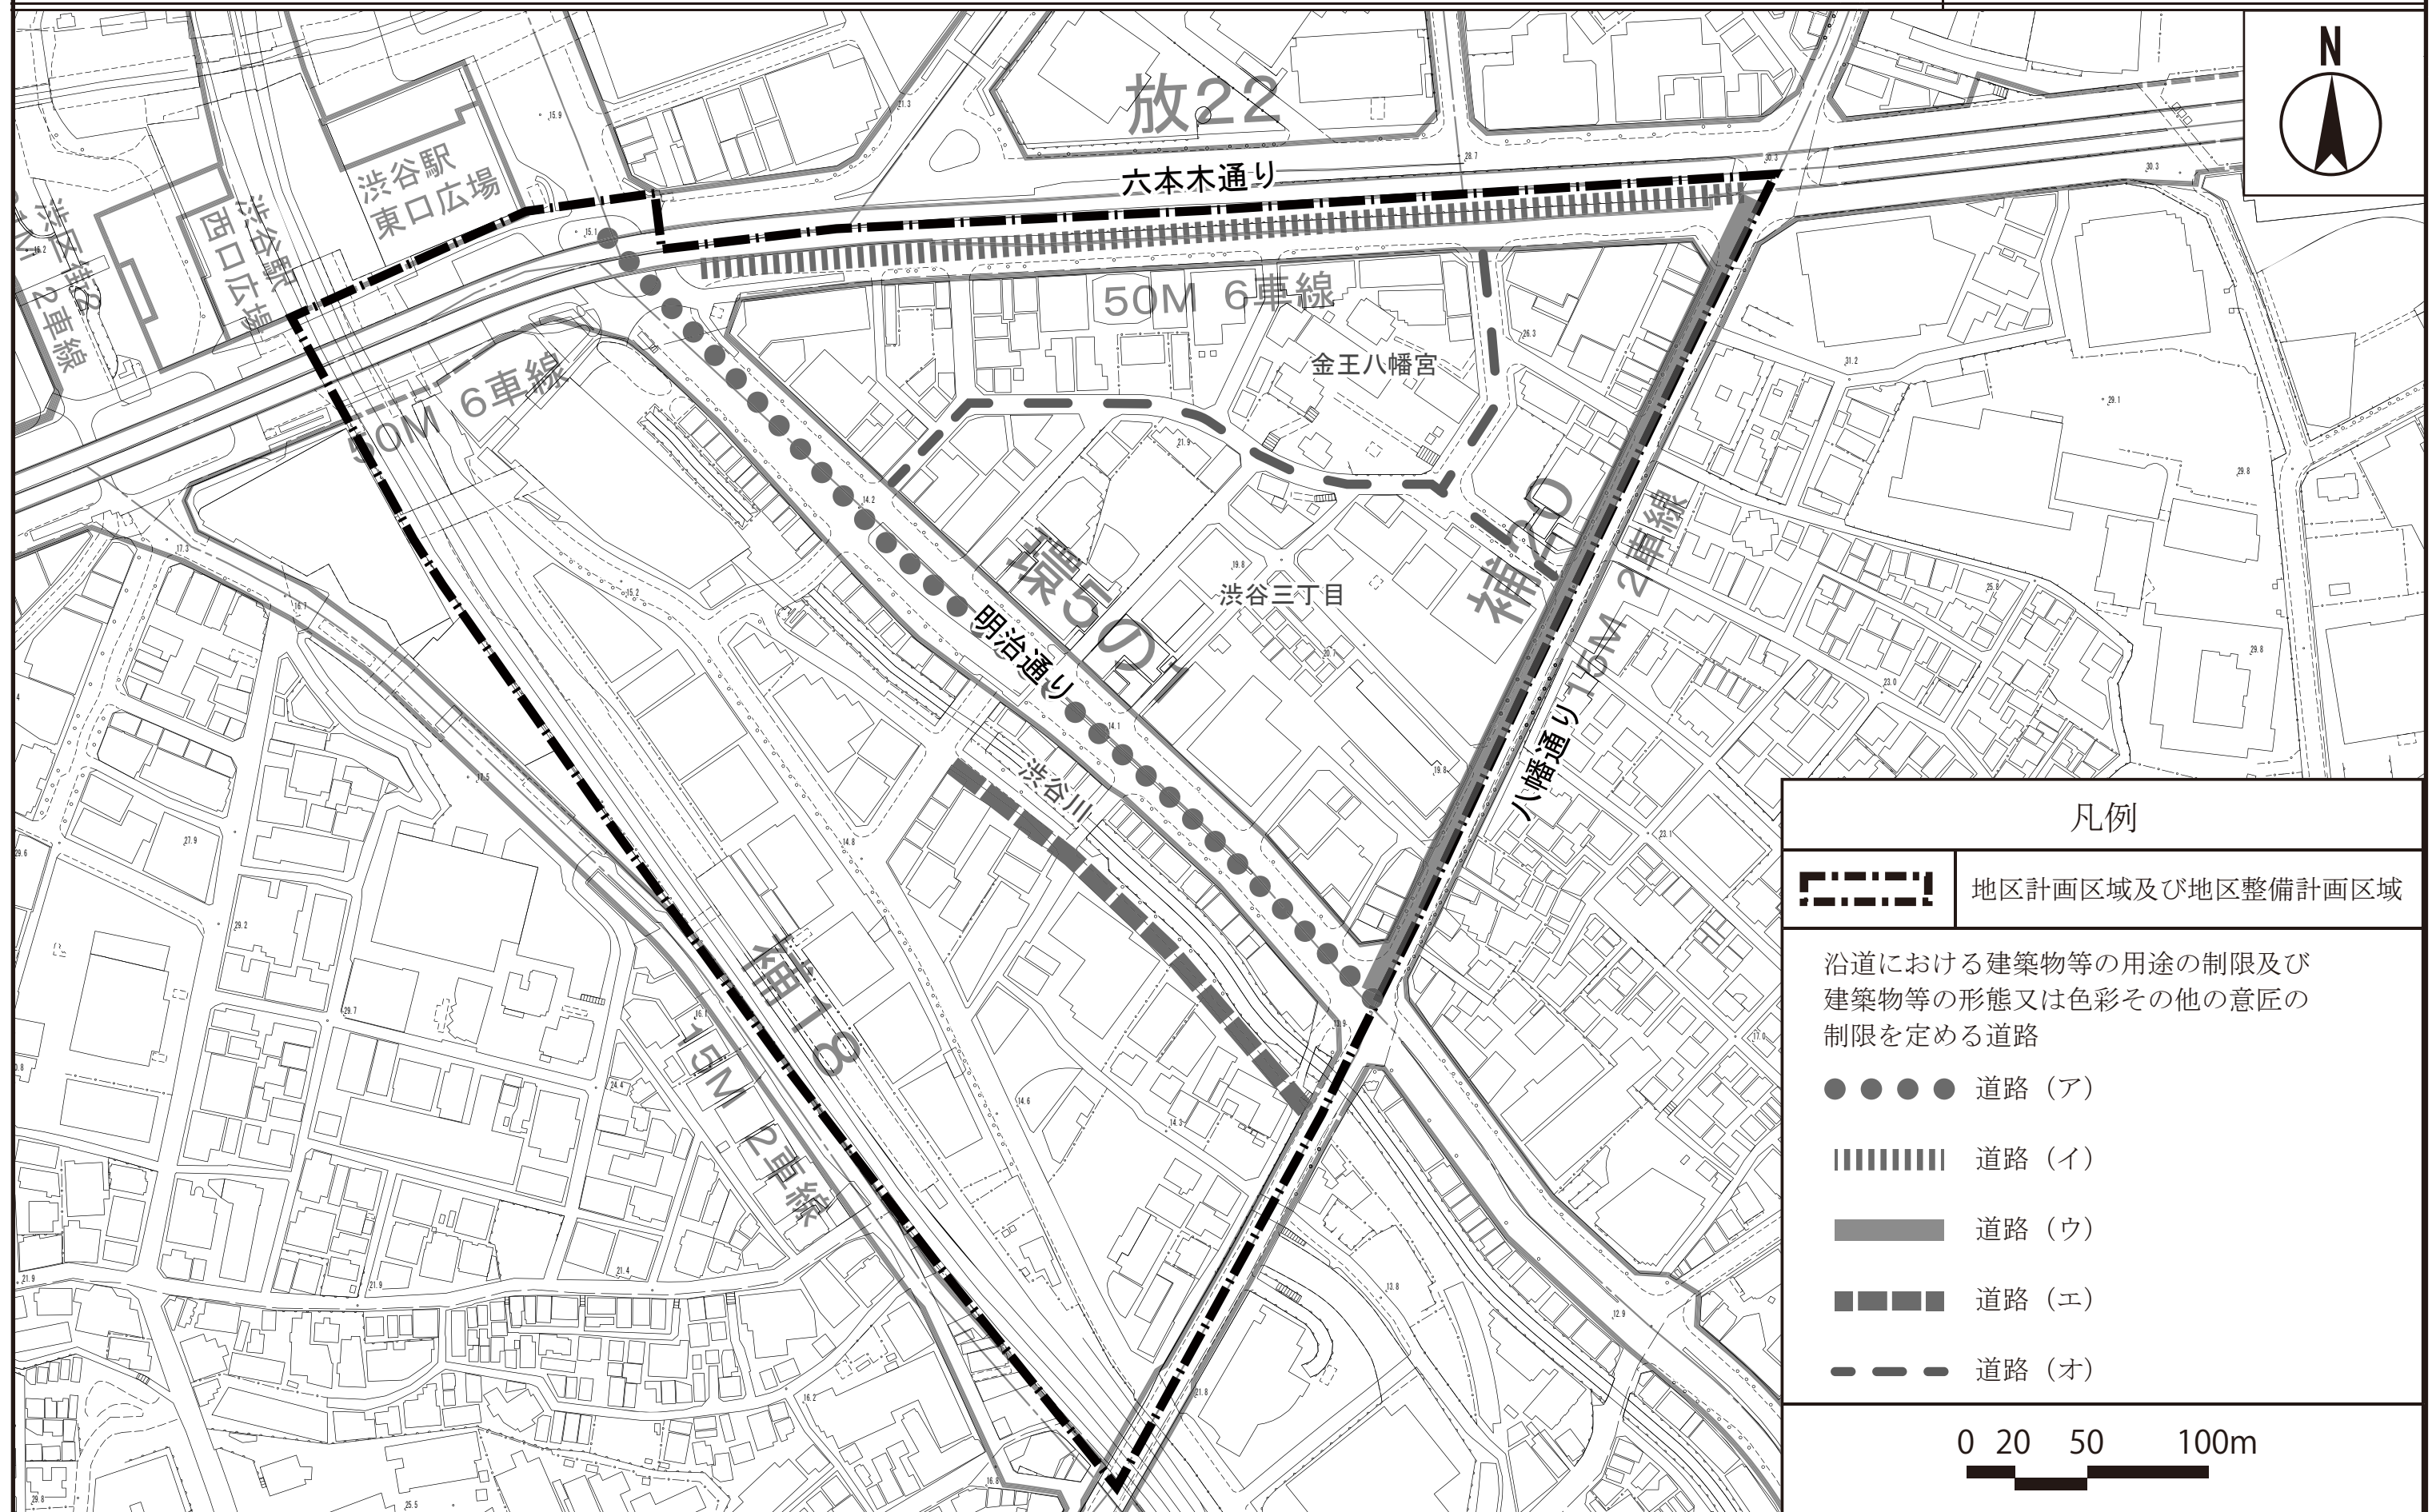


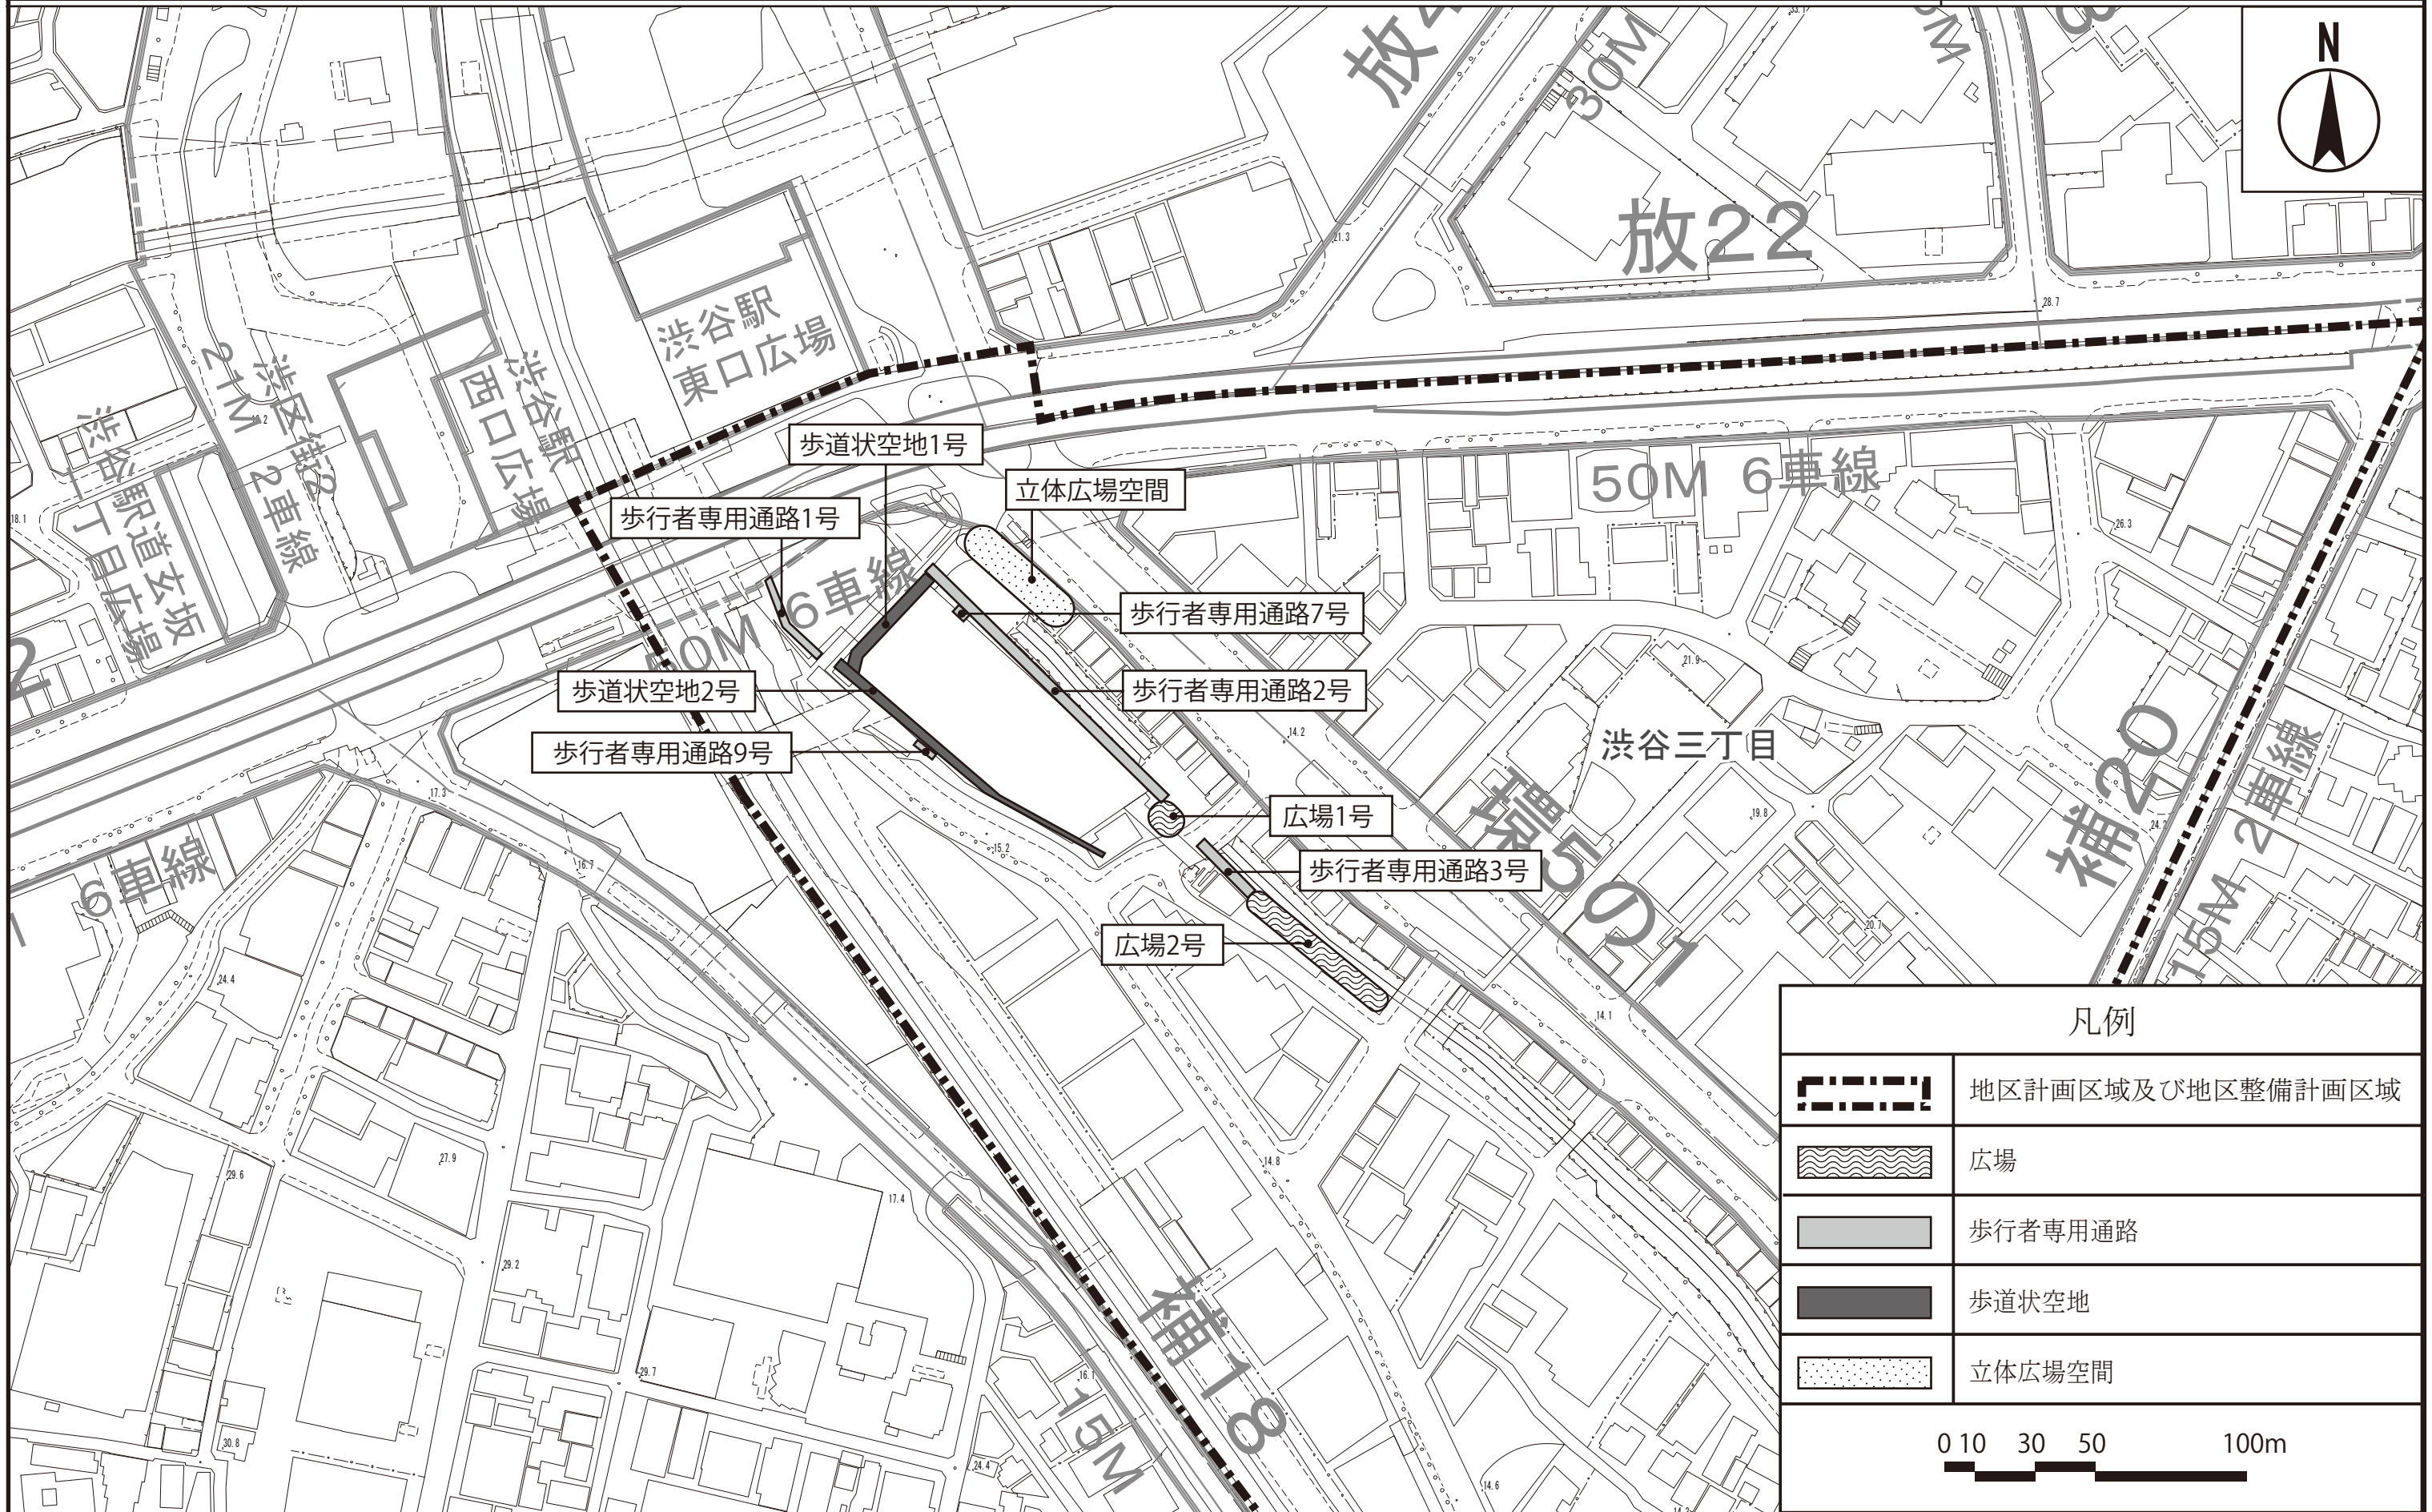

東京都市計画地区計画
渋谷三丁目地区地区計画 計画図 3-2 (2階レベル)

[渋谷区決定]

縮尺 1/2,000

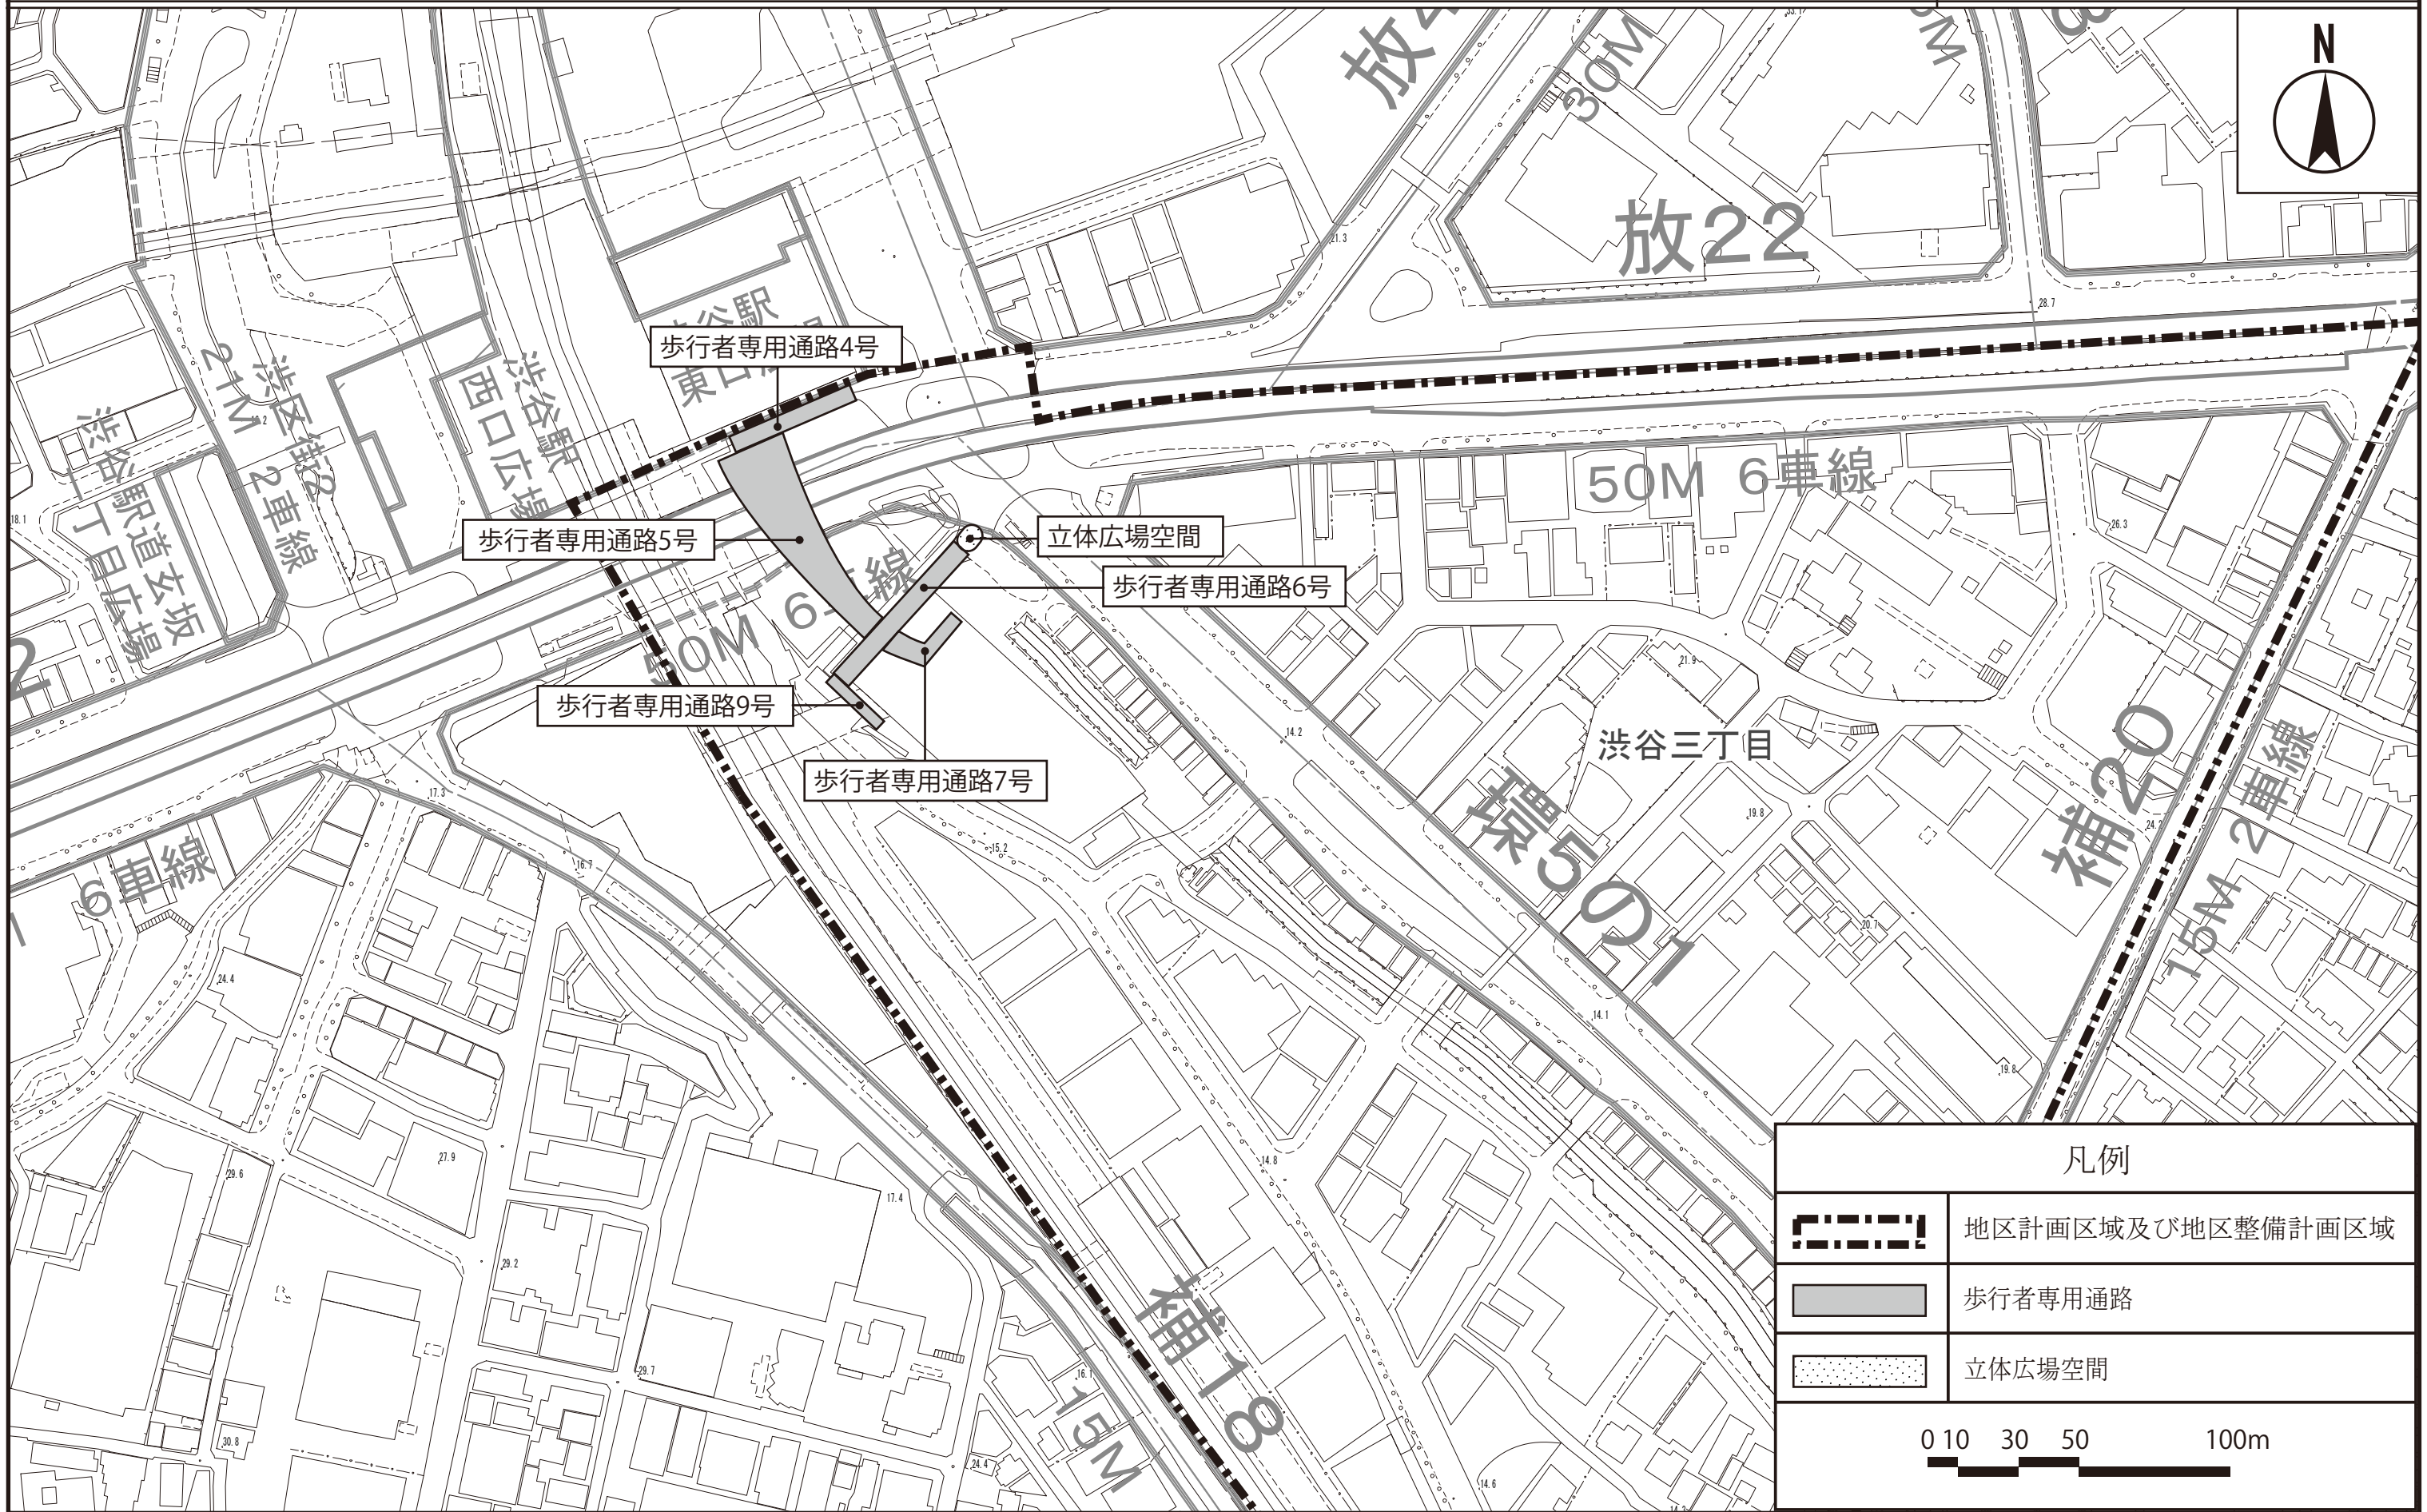

「この地図は、東京都縮尺1/2,500地形図を使用(承認番号:8都市基交測第14号)して作成したものである。無断複製を禁ずる。」


「この地図の著作権は、東京都及び株式会社ミッドマップ東京に帰属する。」


「(承認番号) 8都市基街都第 10 号、令和8年4月 15 日」

東京都市計画地区計画
渋谷三丁目地区地区計画 計画図 3-3 (3階レベル)

[渋谷区決定]

縮尺 1/2,000

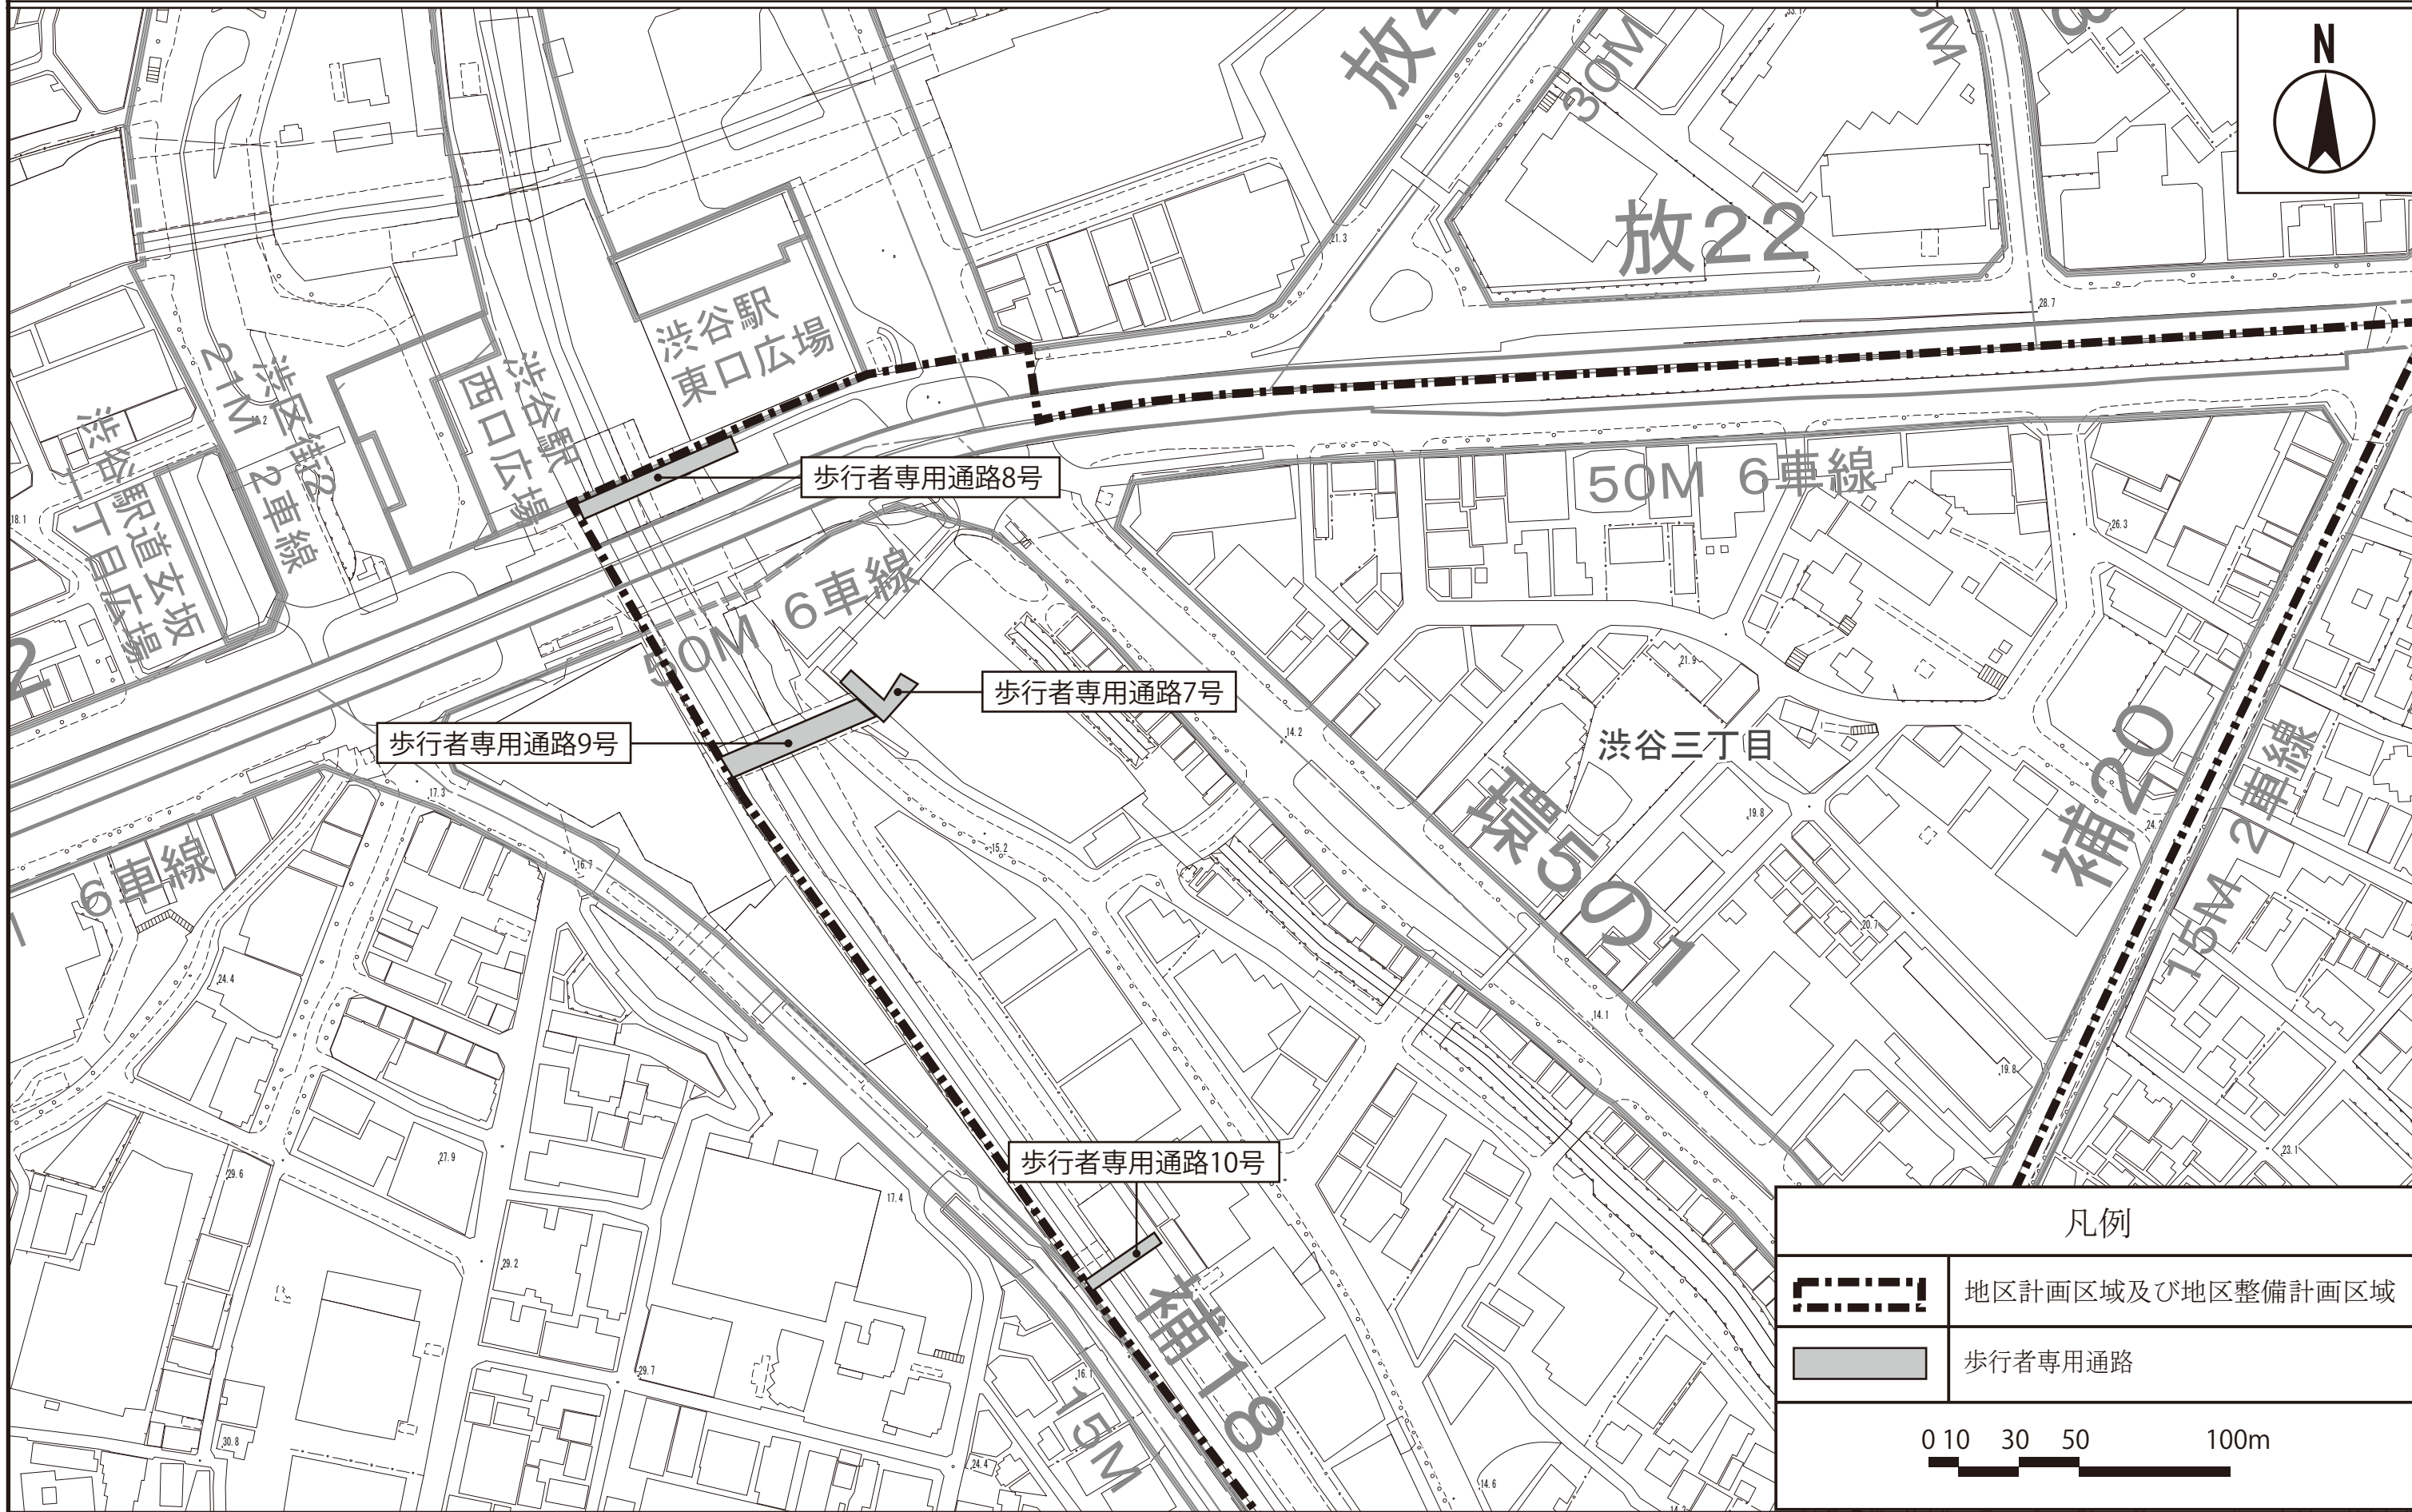

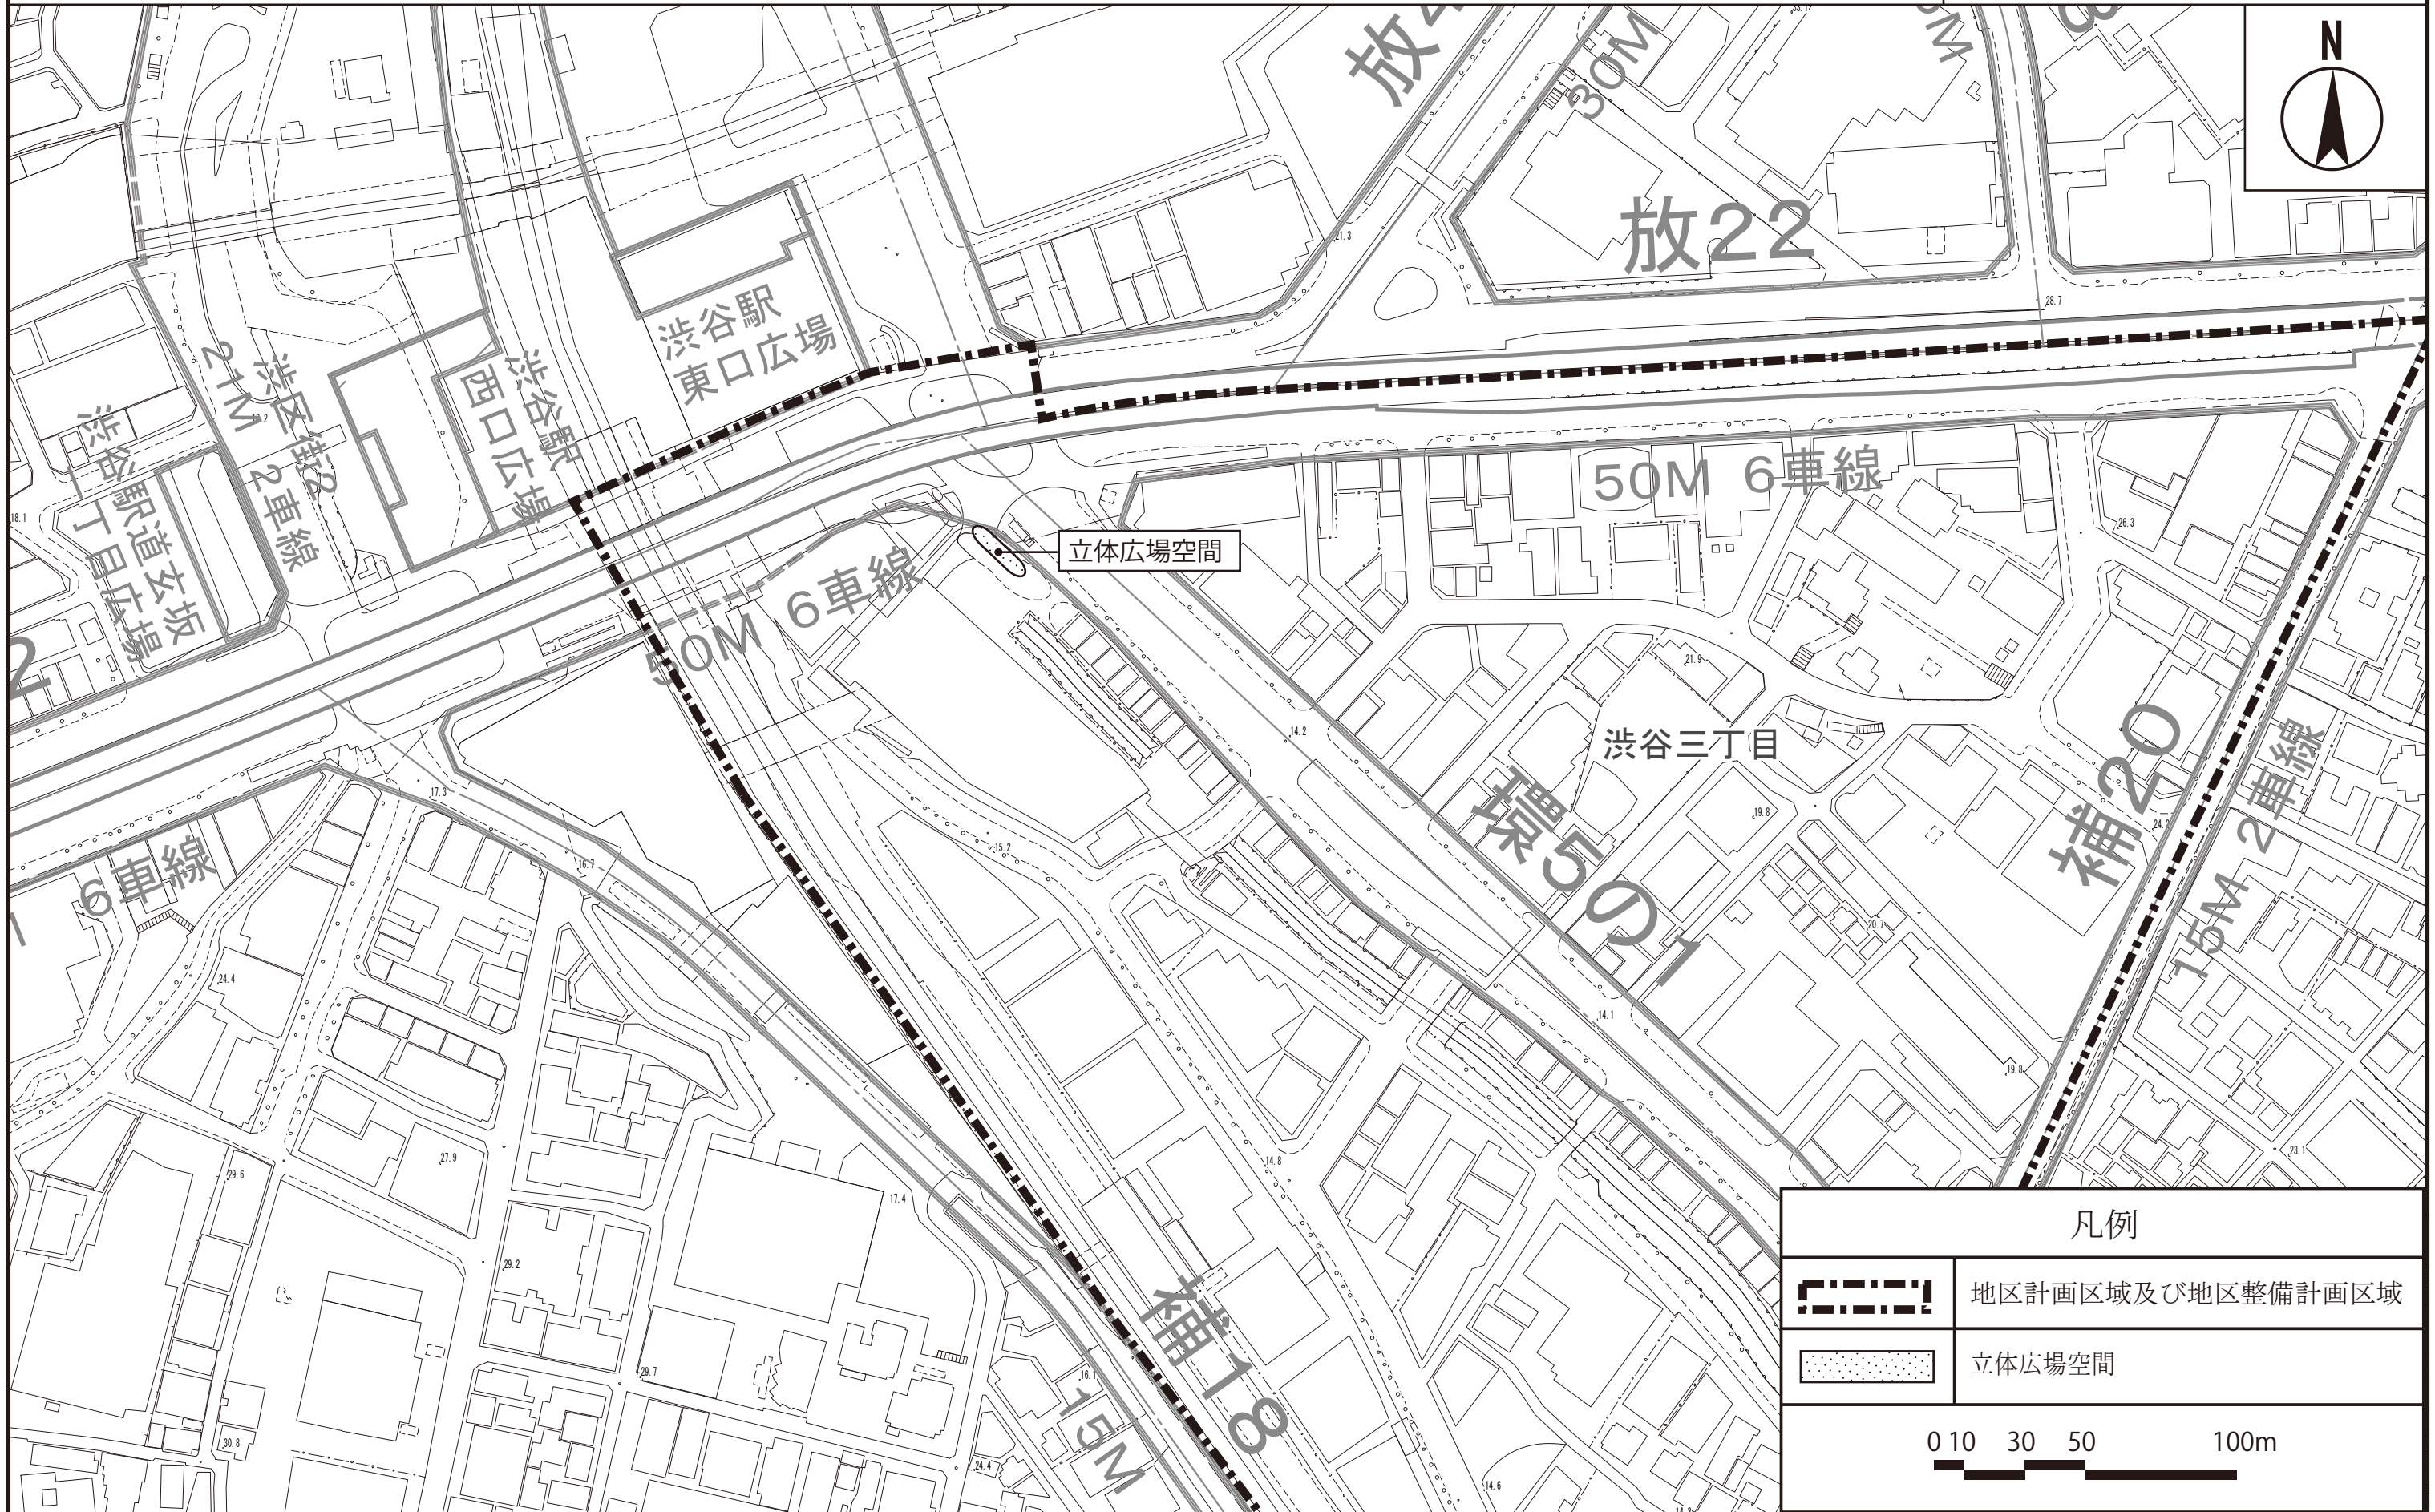


渋谷三丁目地区地区計画

計画図 3-5 (地下 2 階レベル)

[渋谷区決定]

縮尺 1/2,000

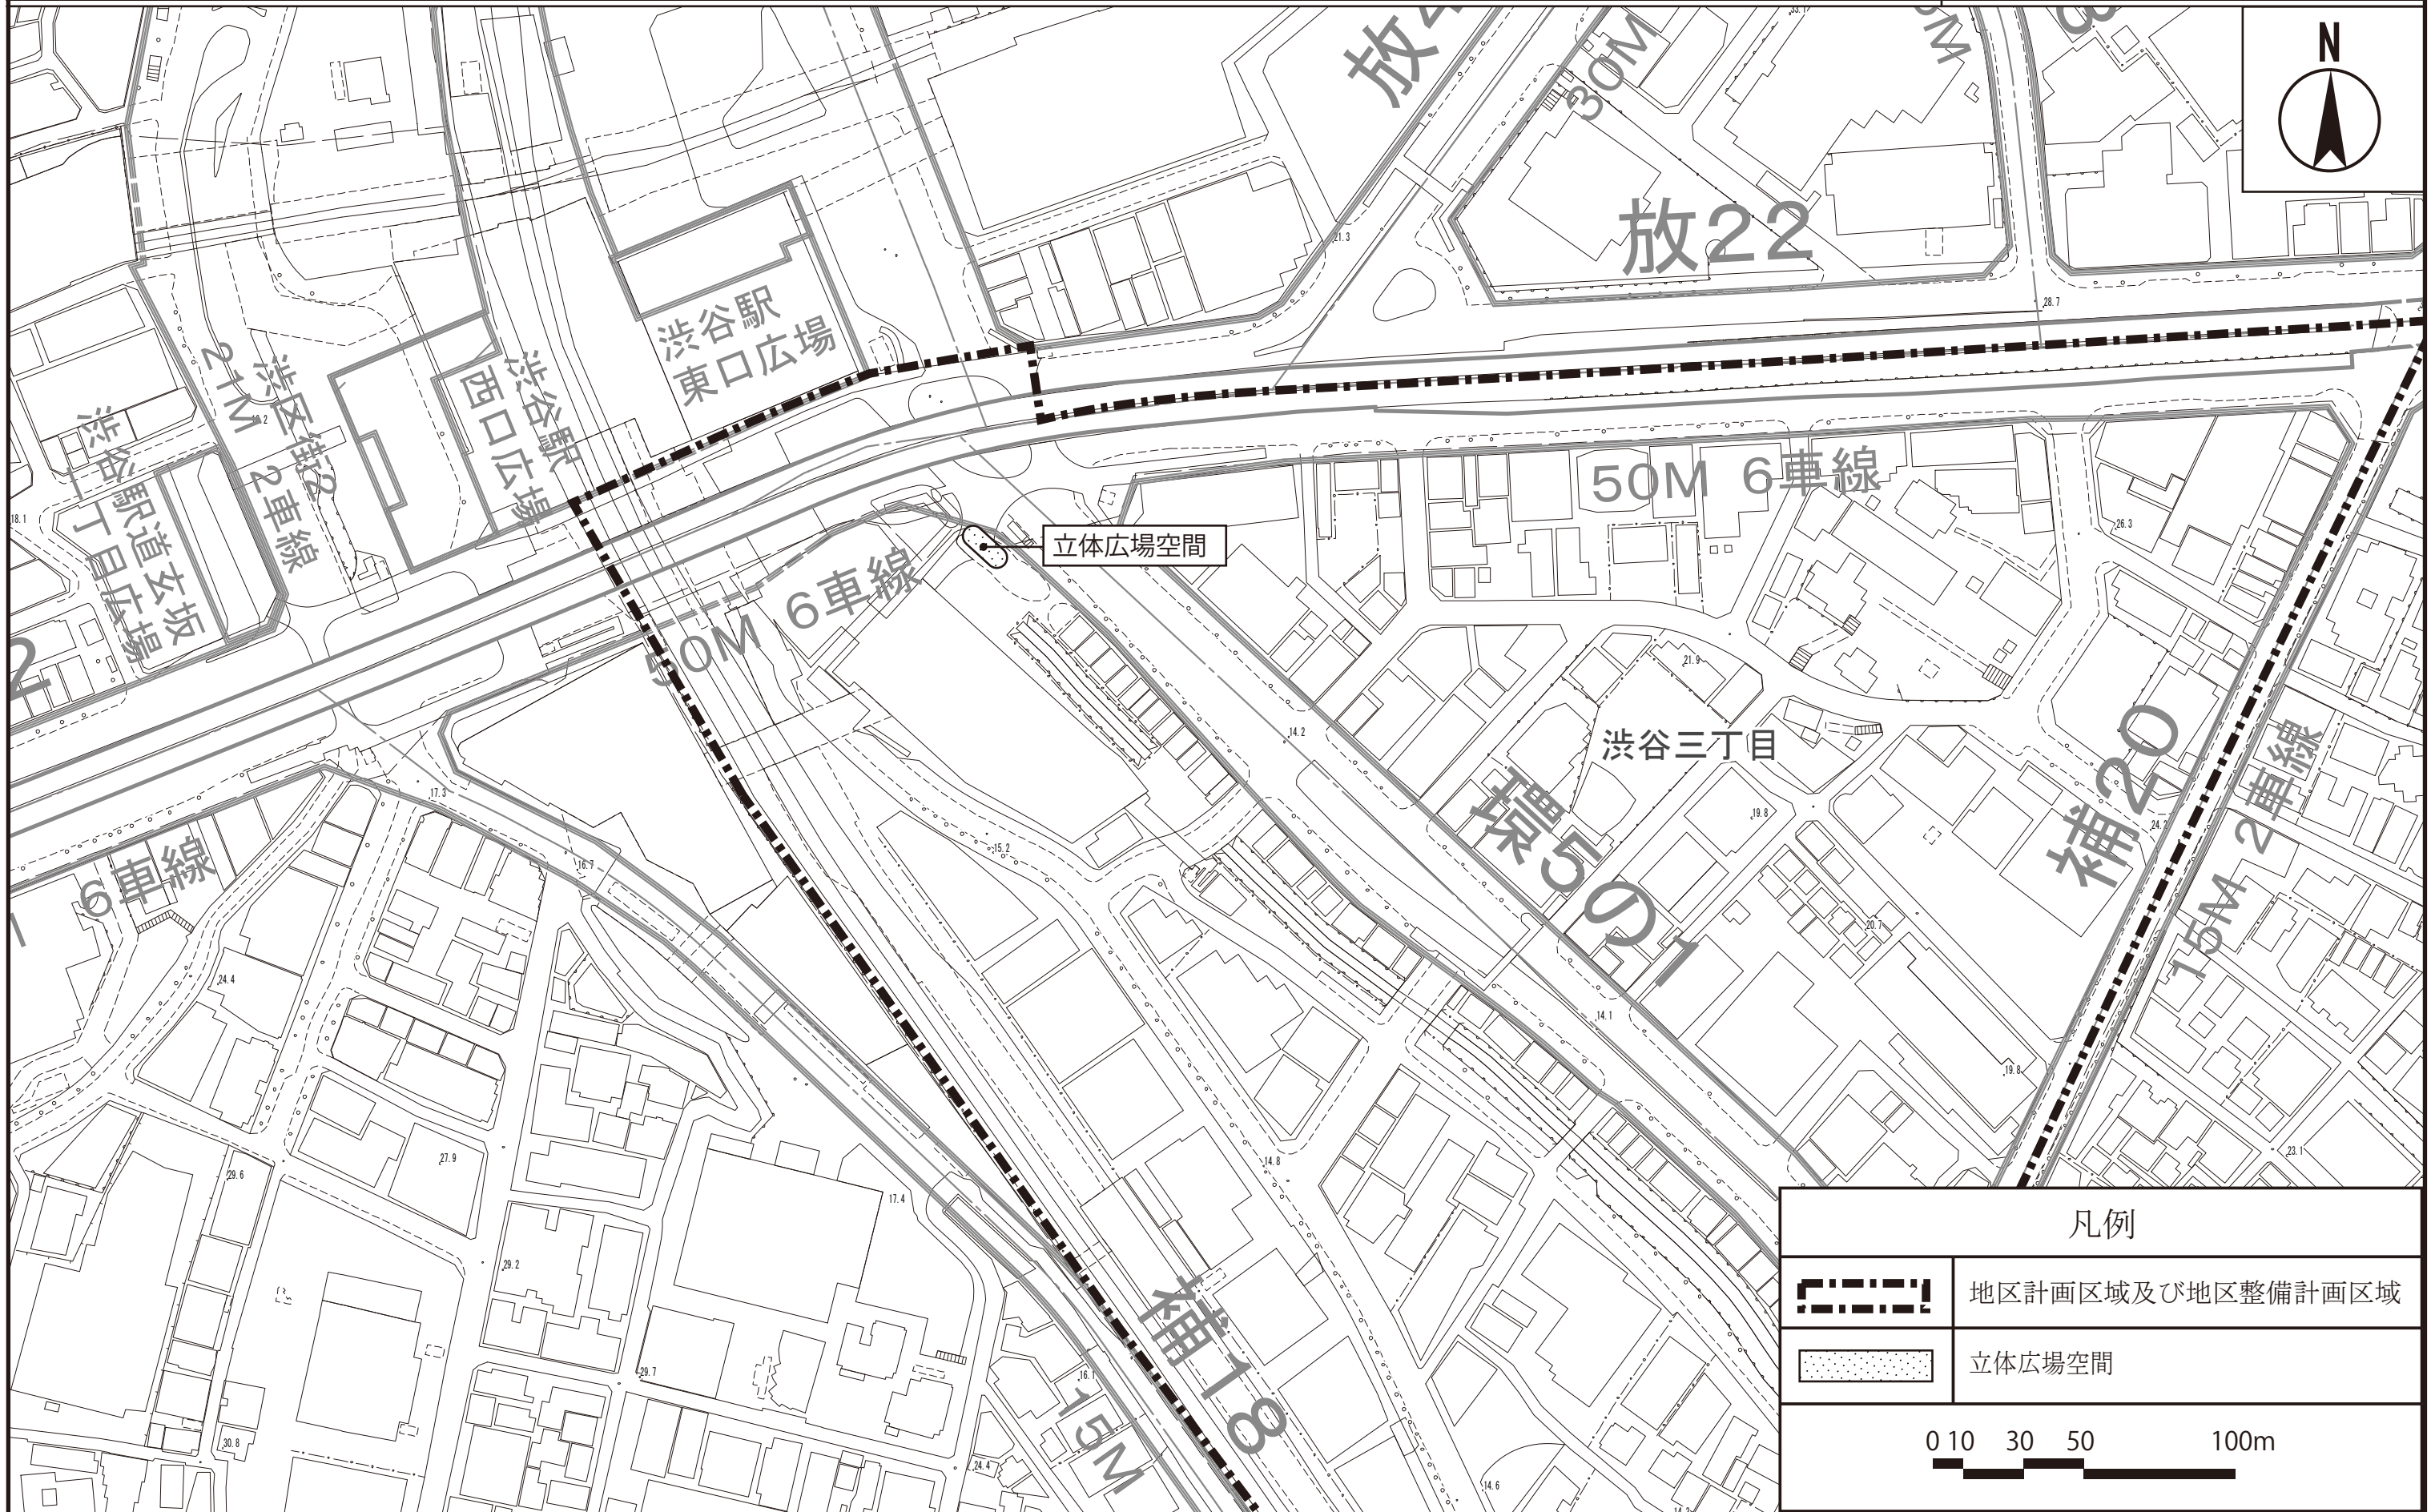

「この地図は、東京都縮尺1/2,500地形図を使用(承認番号:8都市基交測第14号)して作成したものである。無断複製を禁ずる。」

「この地図の著作権は、東京都及び株式会社ミッドマップ東京に帰属する。」


「(承認番号) 8都市基街都第 10 号、令和8年4月 15 日」

東京都市計画地区計画
渋谷三丁目地区地区計画

計画図 4

[渋谷区決定]


縮尺 1/2,500

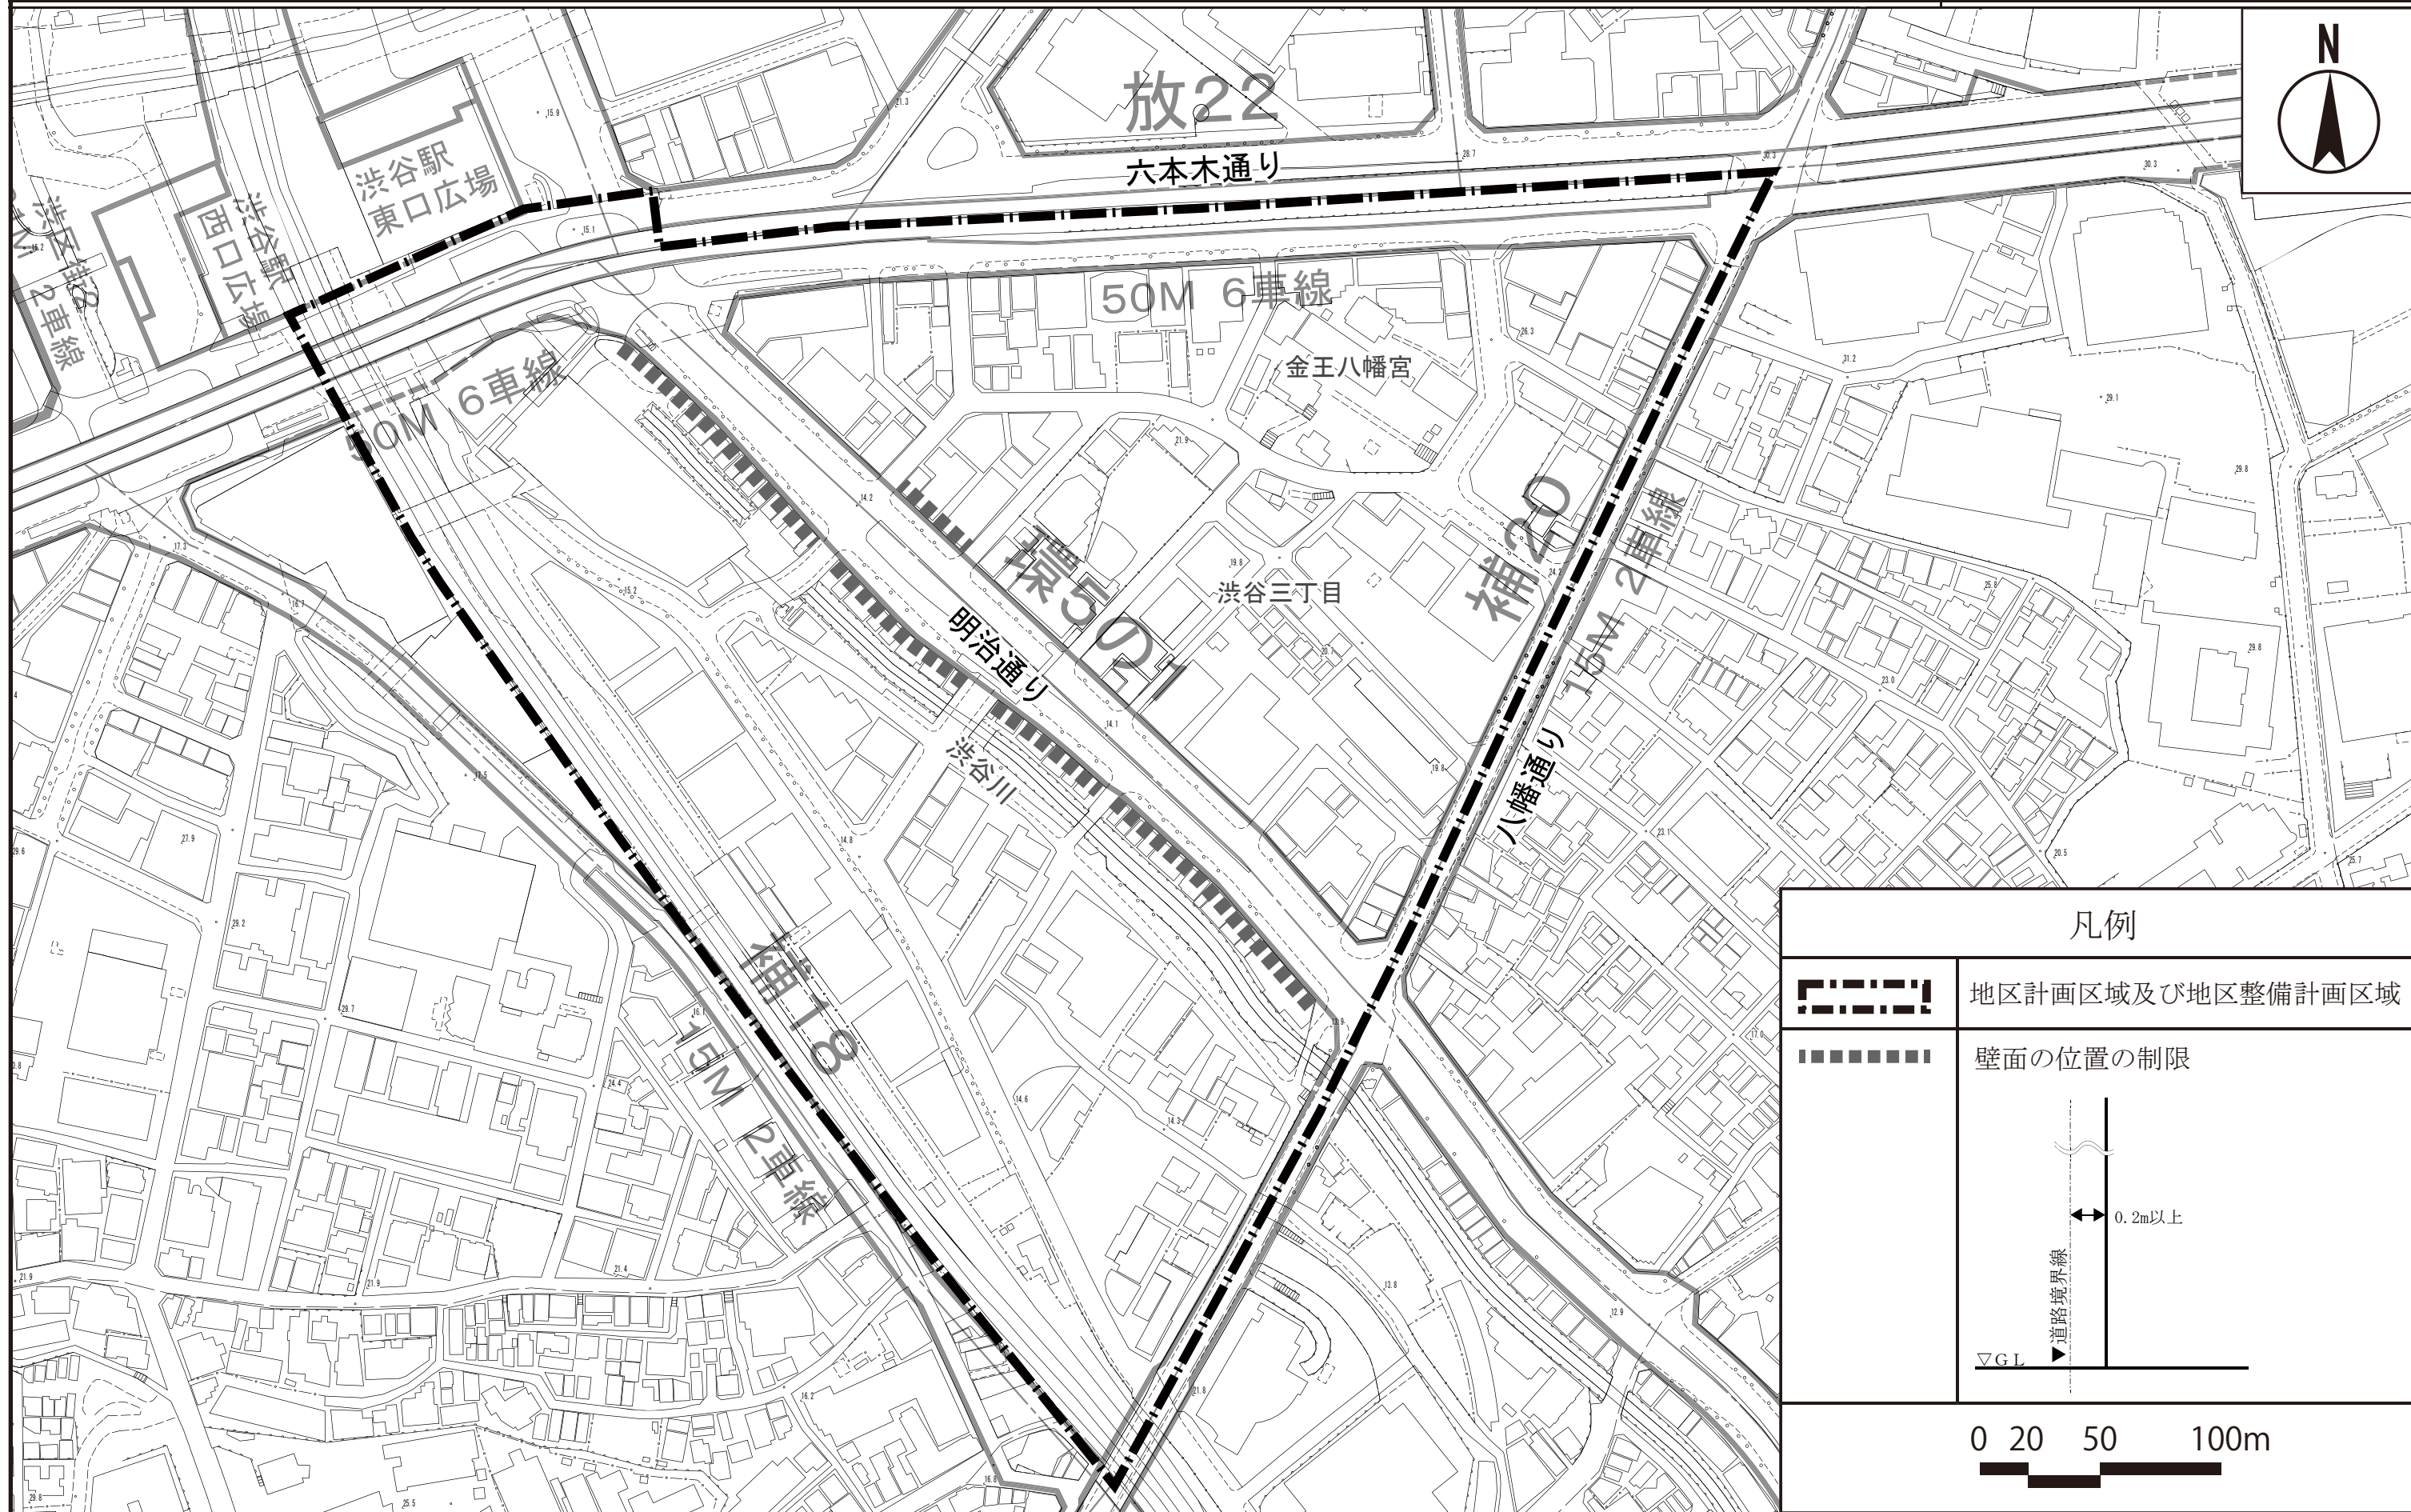

東京都市計画地区計画
渋谷三丁目地区地区計画 方針付図1

[渋谷区決定]

縮尺 1/5,000

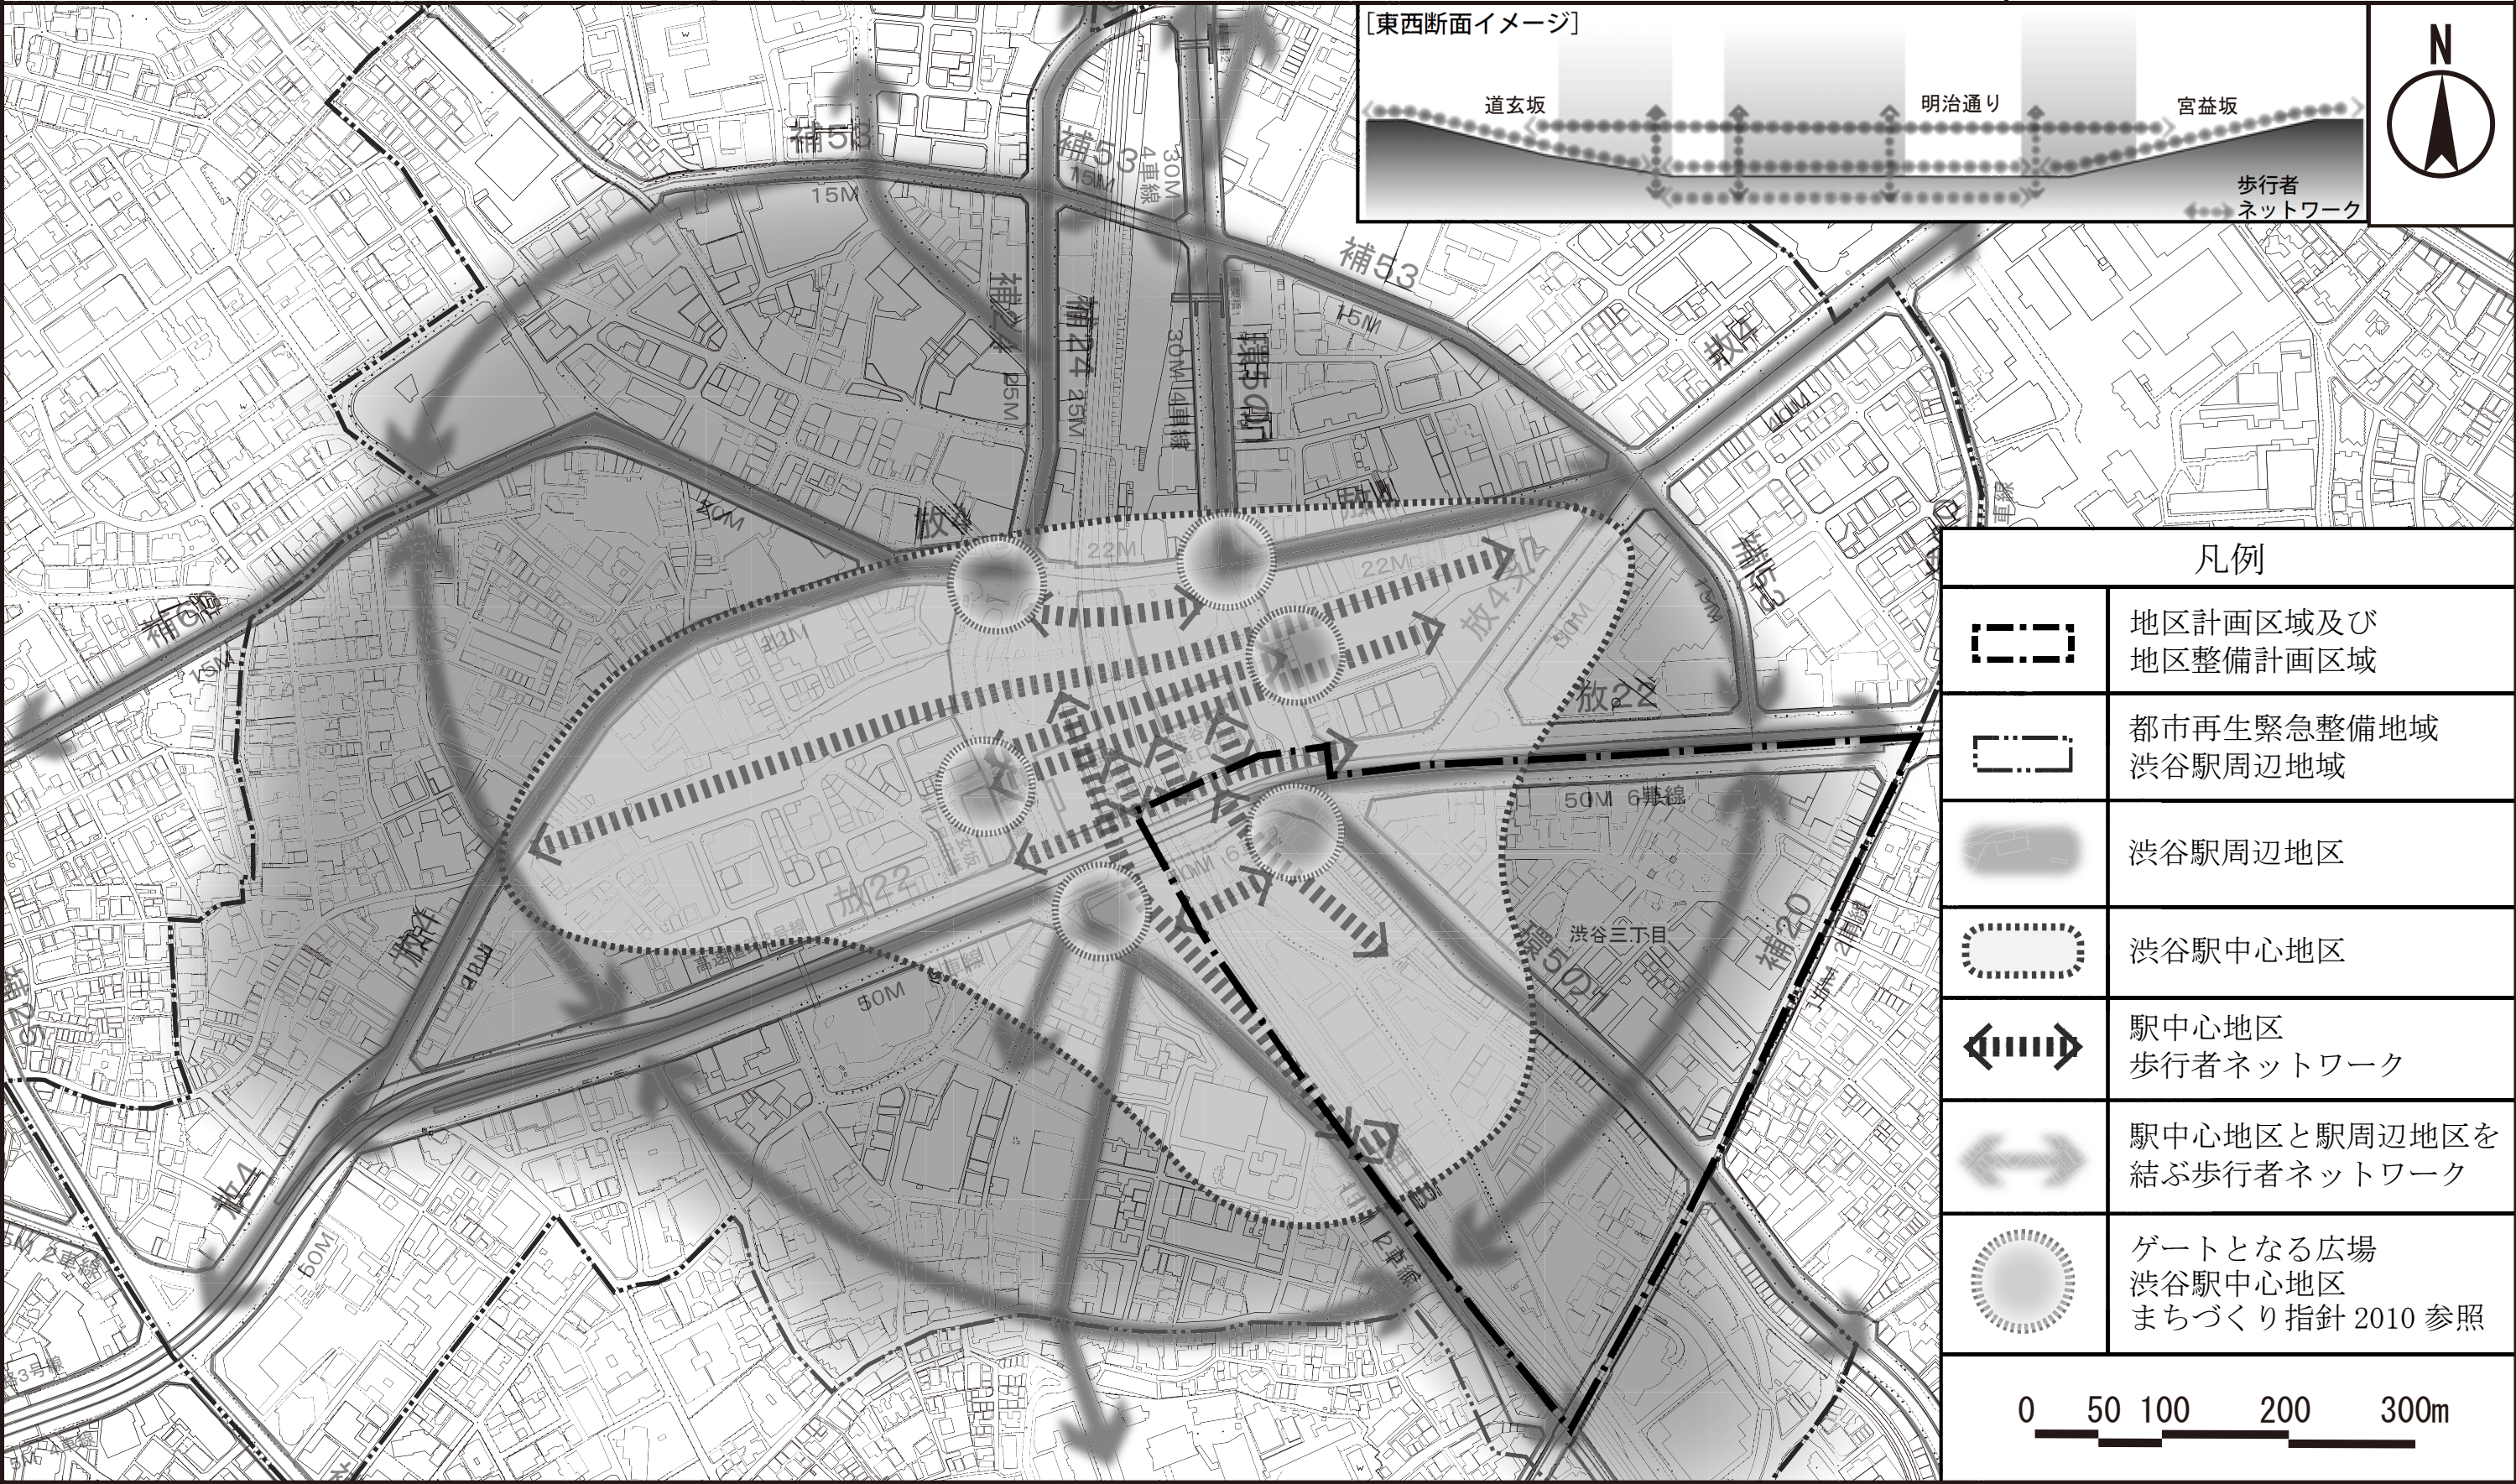


「この地図は、東京都縮尺1/2,500地形図を使用(承認番号:8都市基交測第14号)して作成したものである。無断複製を禁ずる。」
「この地図の著作権は、東京都及び株式会社ミッドマップ東京に帰属する。」
「(承認番号) 8都市基街都第10号、令和8年4月15日」

東京都市計画地区計画
渋谷三丁目地区地区計画

方針付図 2

[渋谷区決定]

縮尺 1/2,500

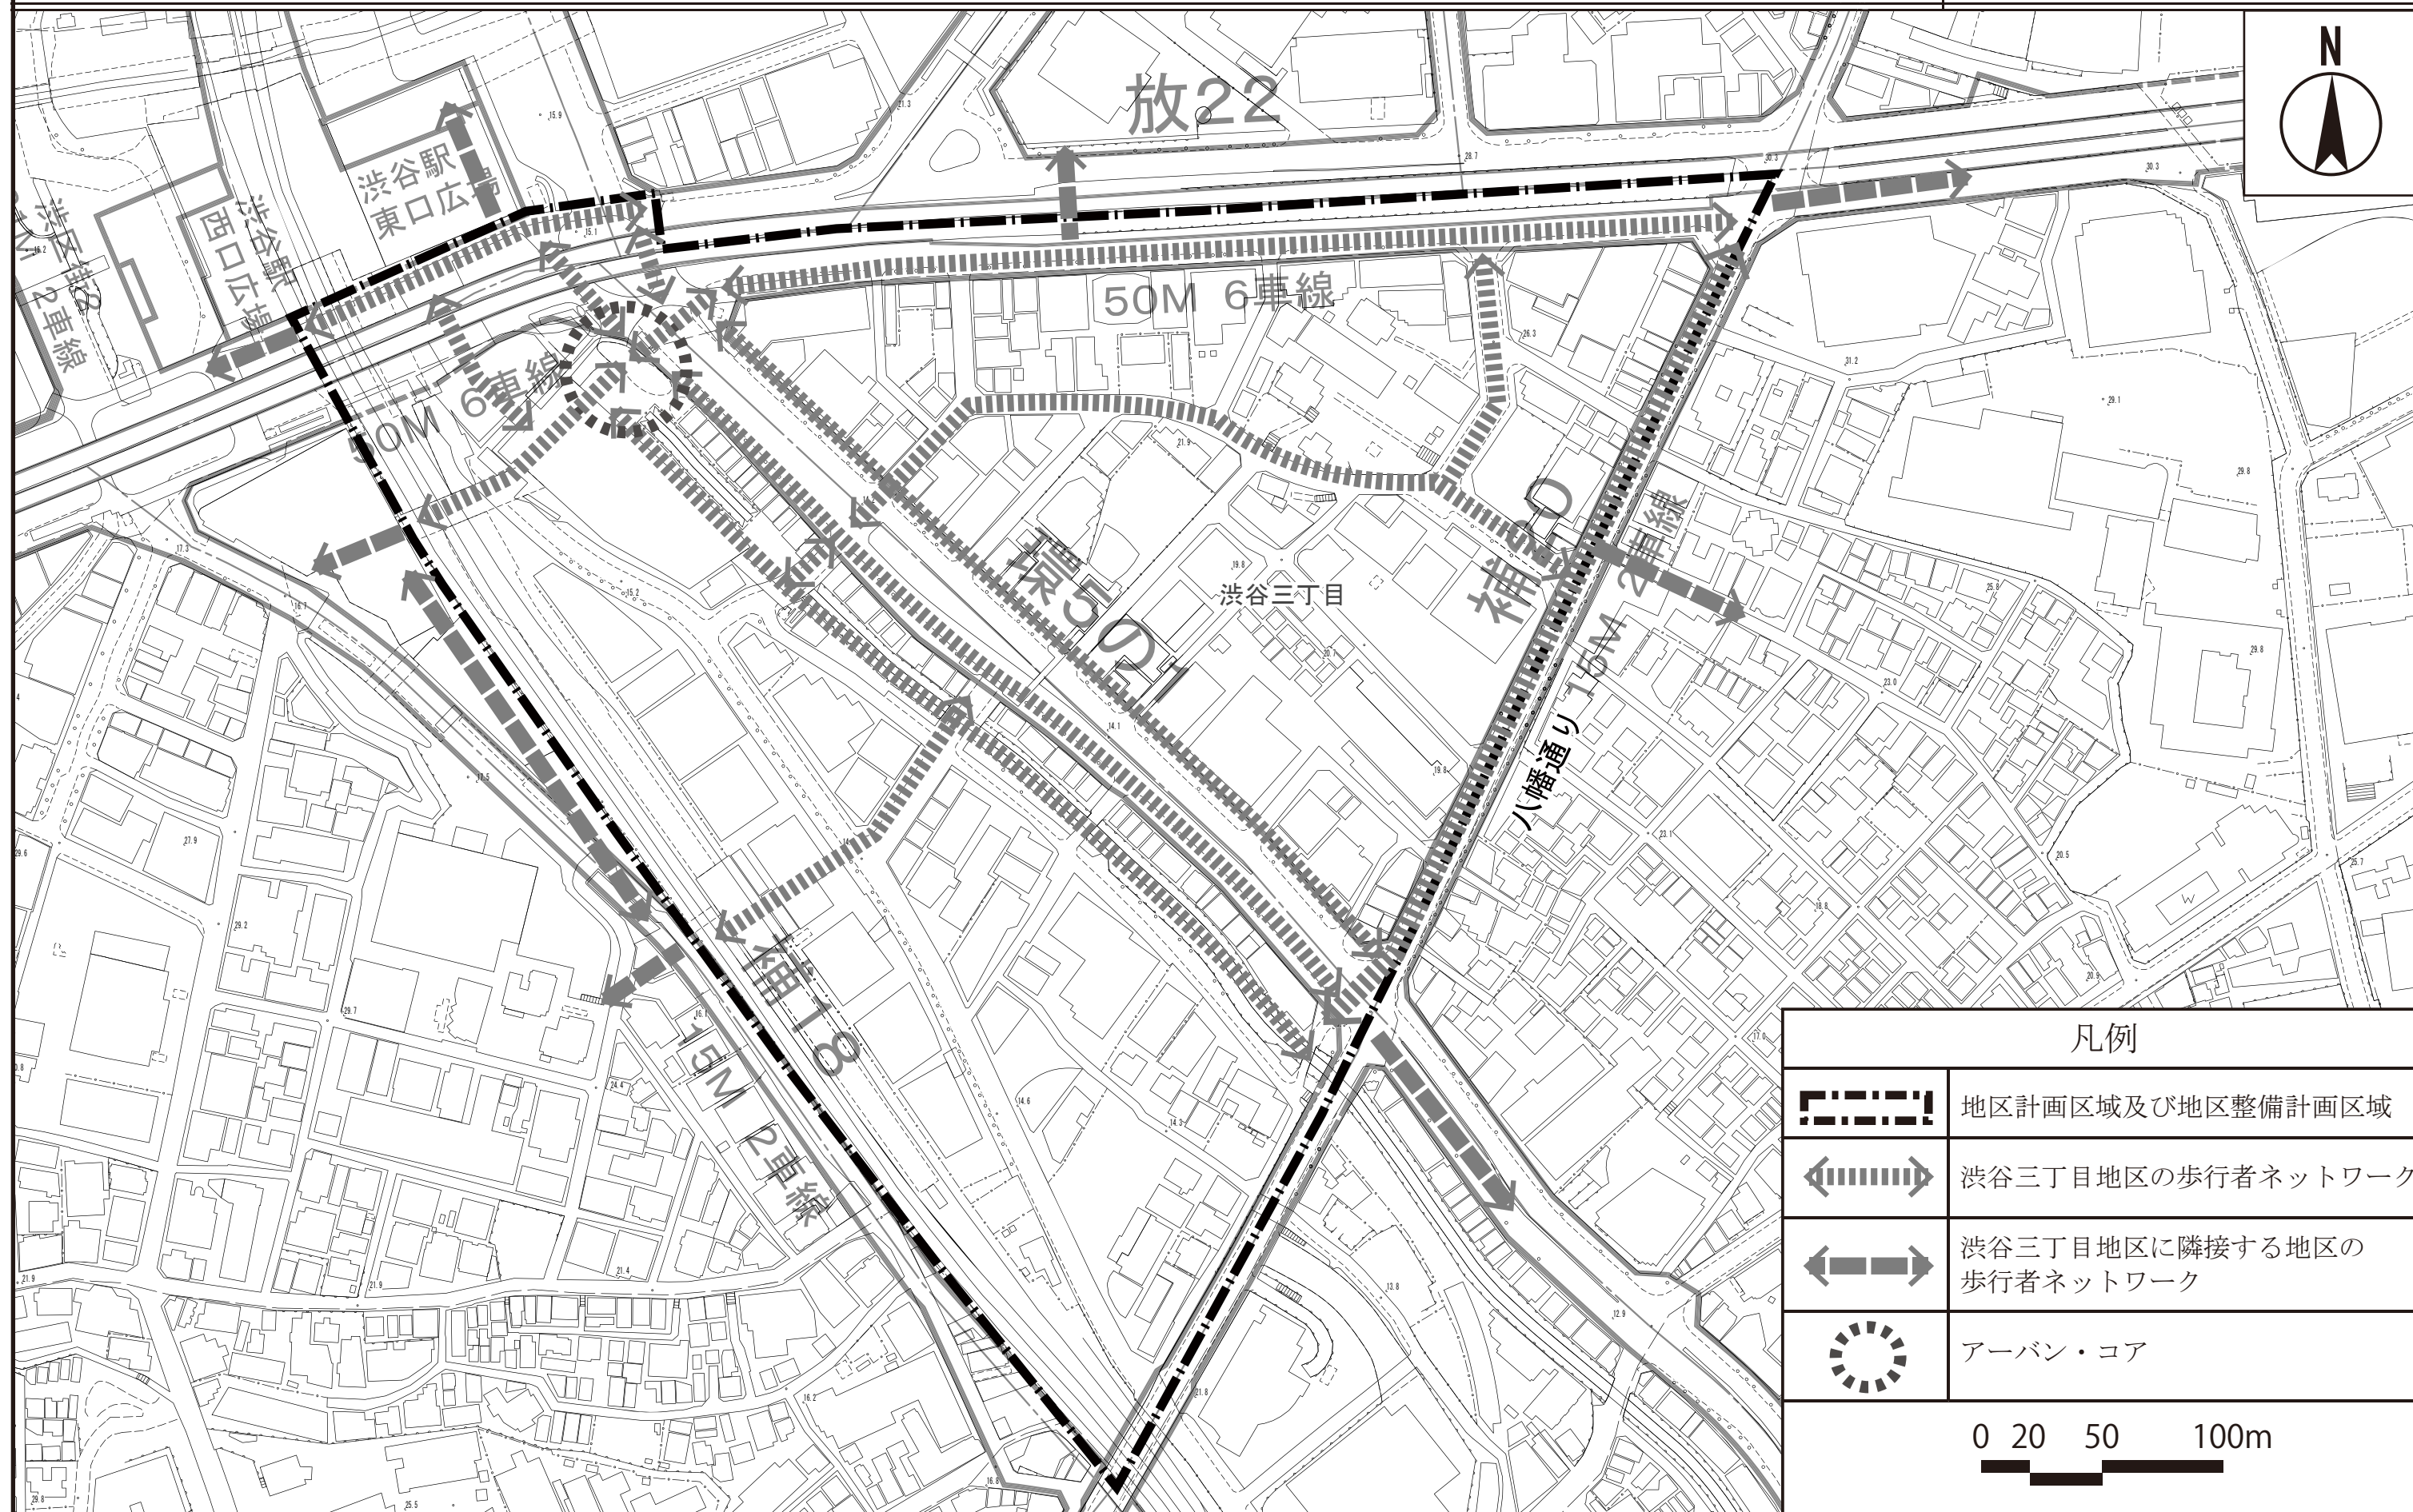

「この地図は、東京都縮尺1/2,500地形図を使用(承認番号:8都市基交測第14号)して作成したものである。無断複製を禁ずる。」


「この地図の著作権は、東京都及び株式会社ミッドマップ東京に帰属する。」

「(承認番号) 8都市基街都第 10 号、令和8年4月 15 日」

東京都市計画地区計画
渋谷三丁目地区地区計画 方針付図3

[渋谷区決定]


縮尺 1/2,500

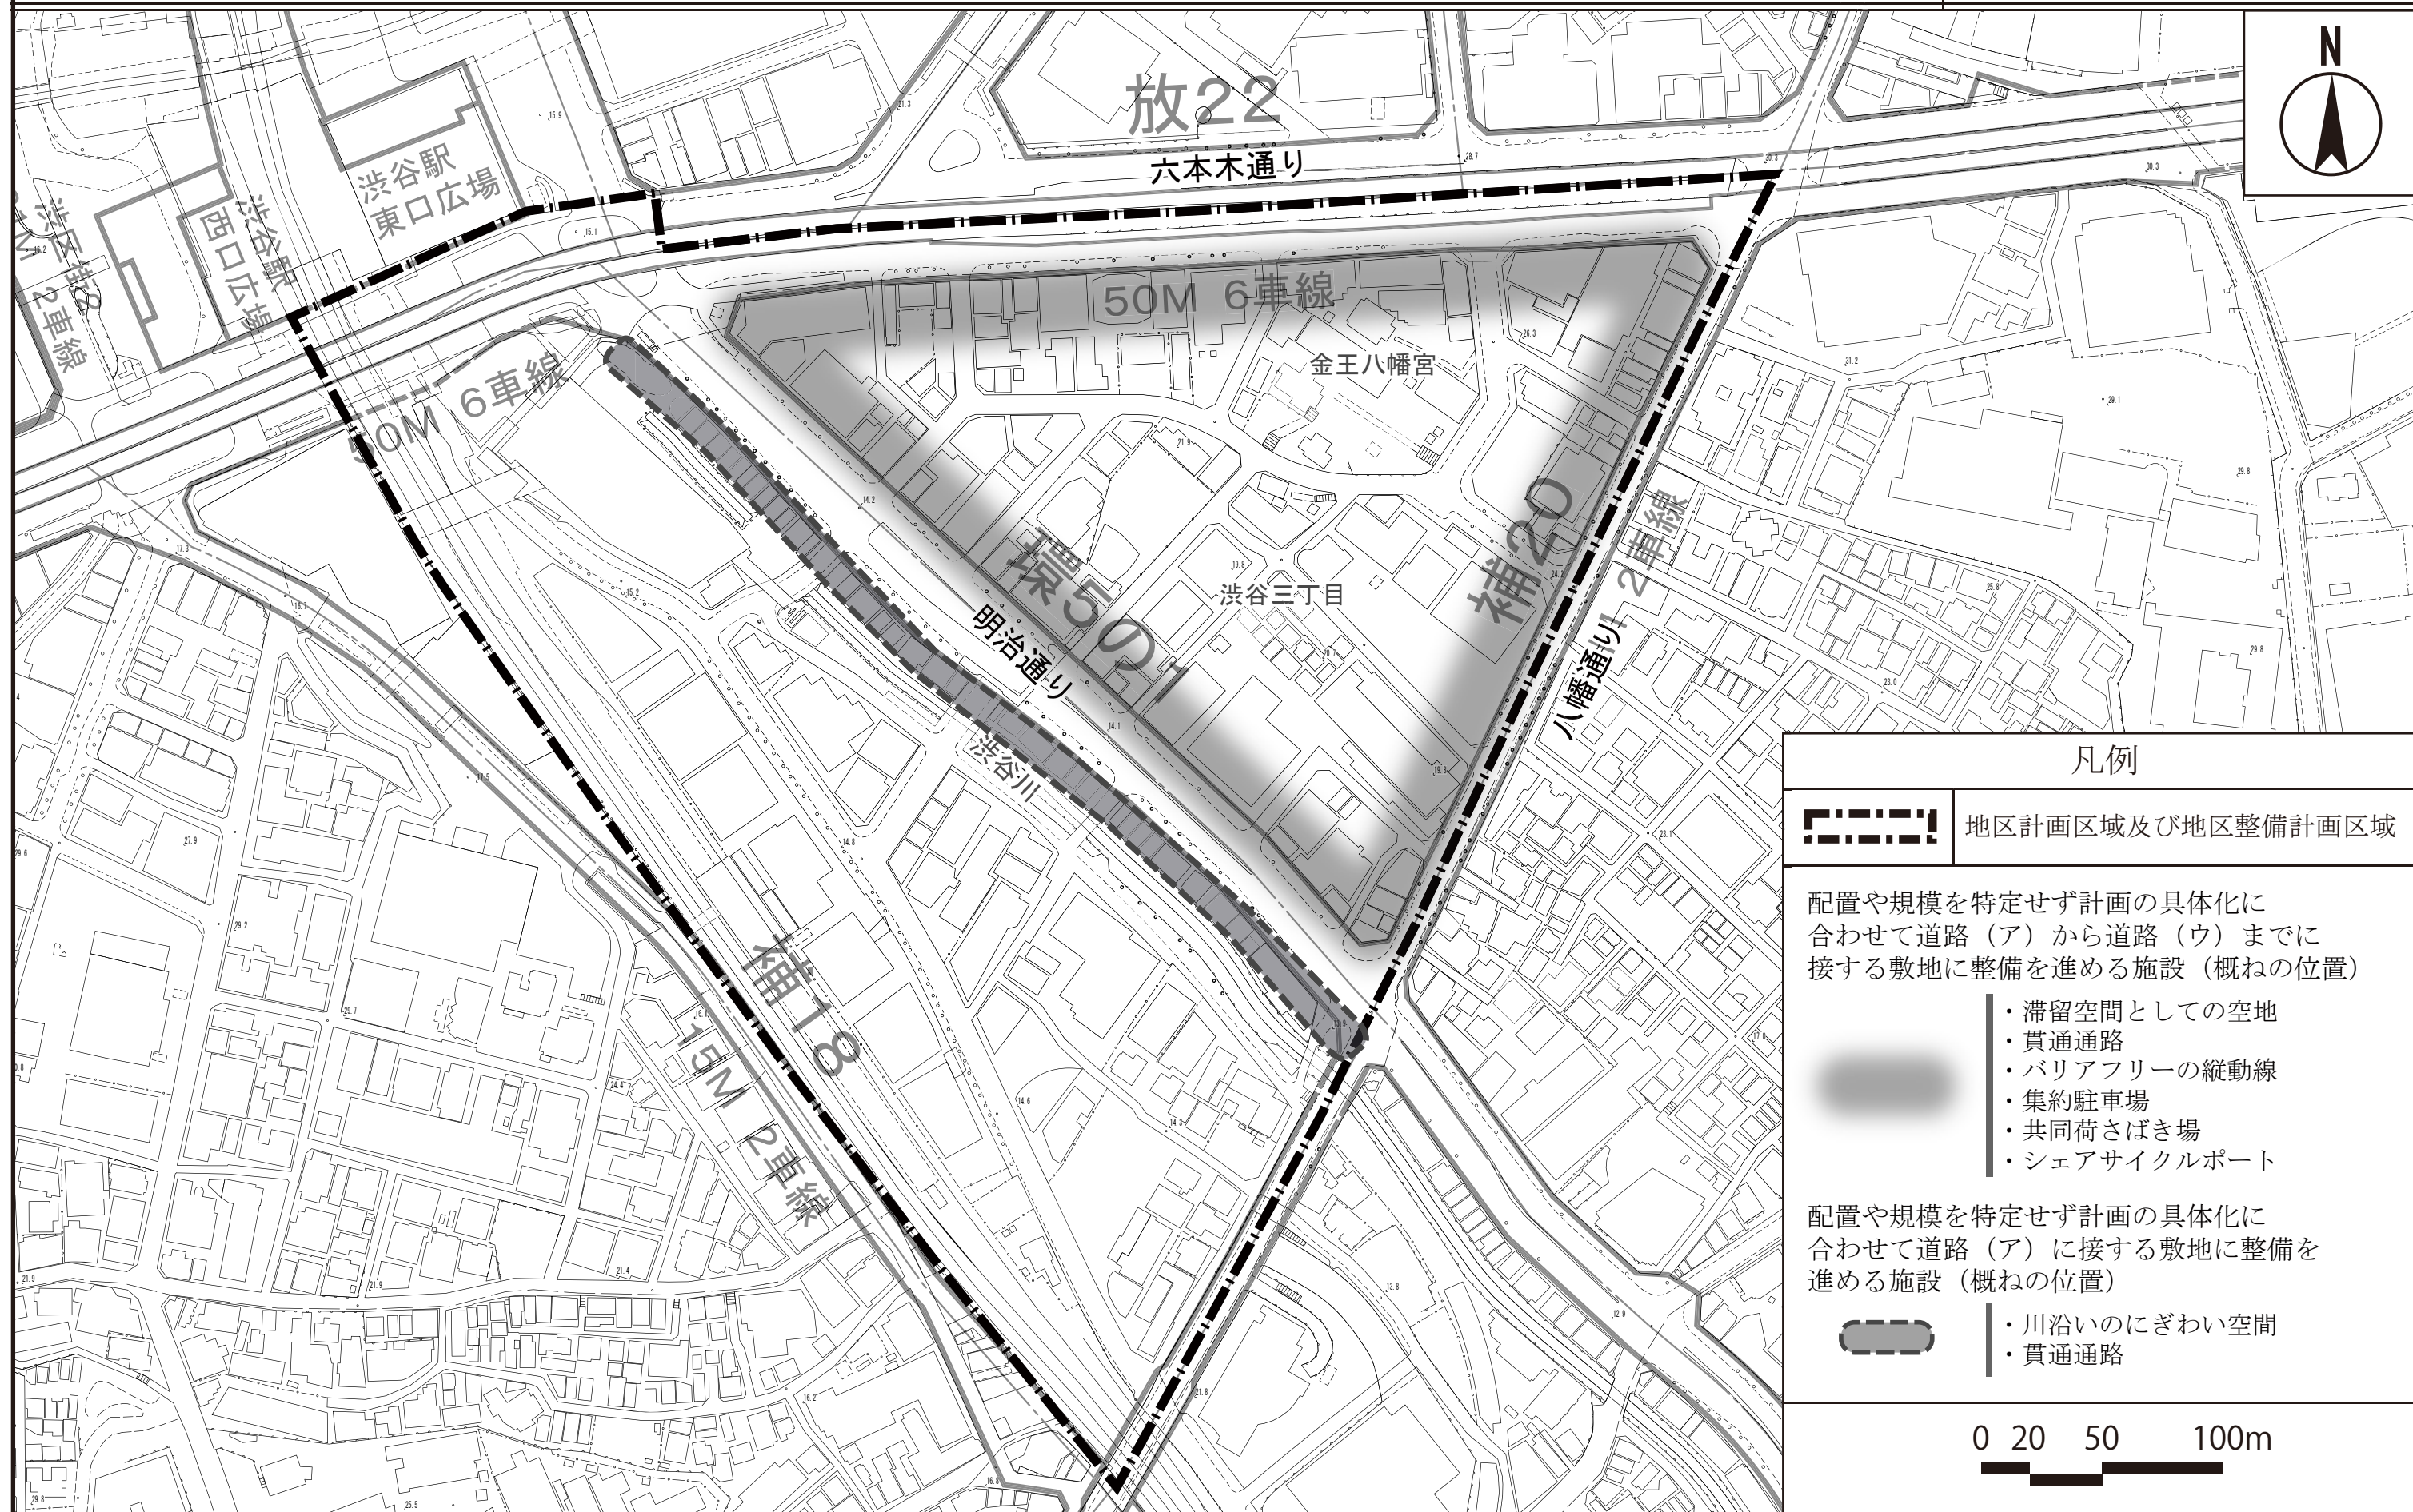

東京都市計画地区計画
渋谷三丁目地区地区計画

方針付図 4 (街並み再生方針における壁面の位置の制限) [渋谷区決定]

縮尺 1/2,500

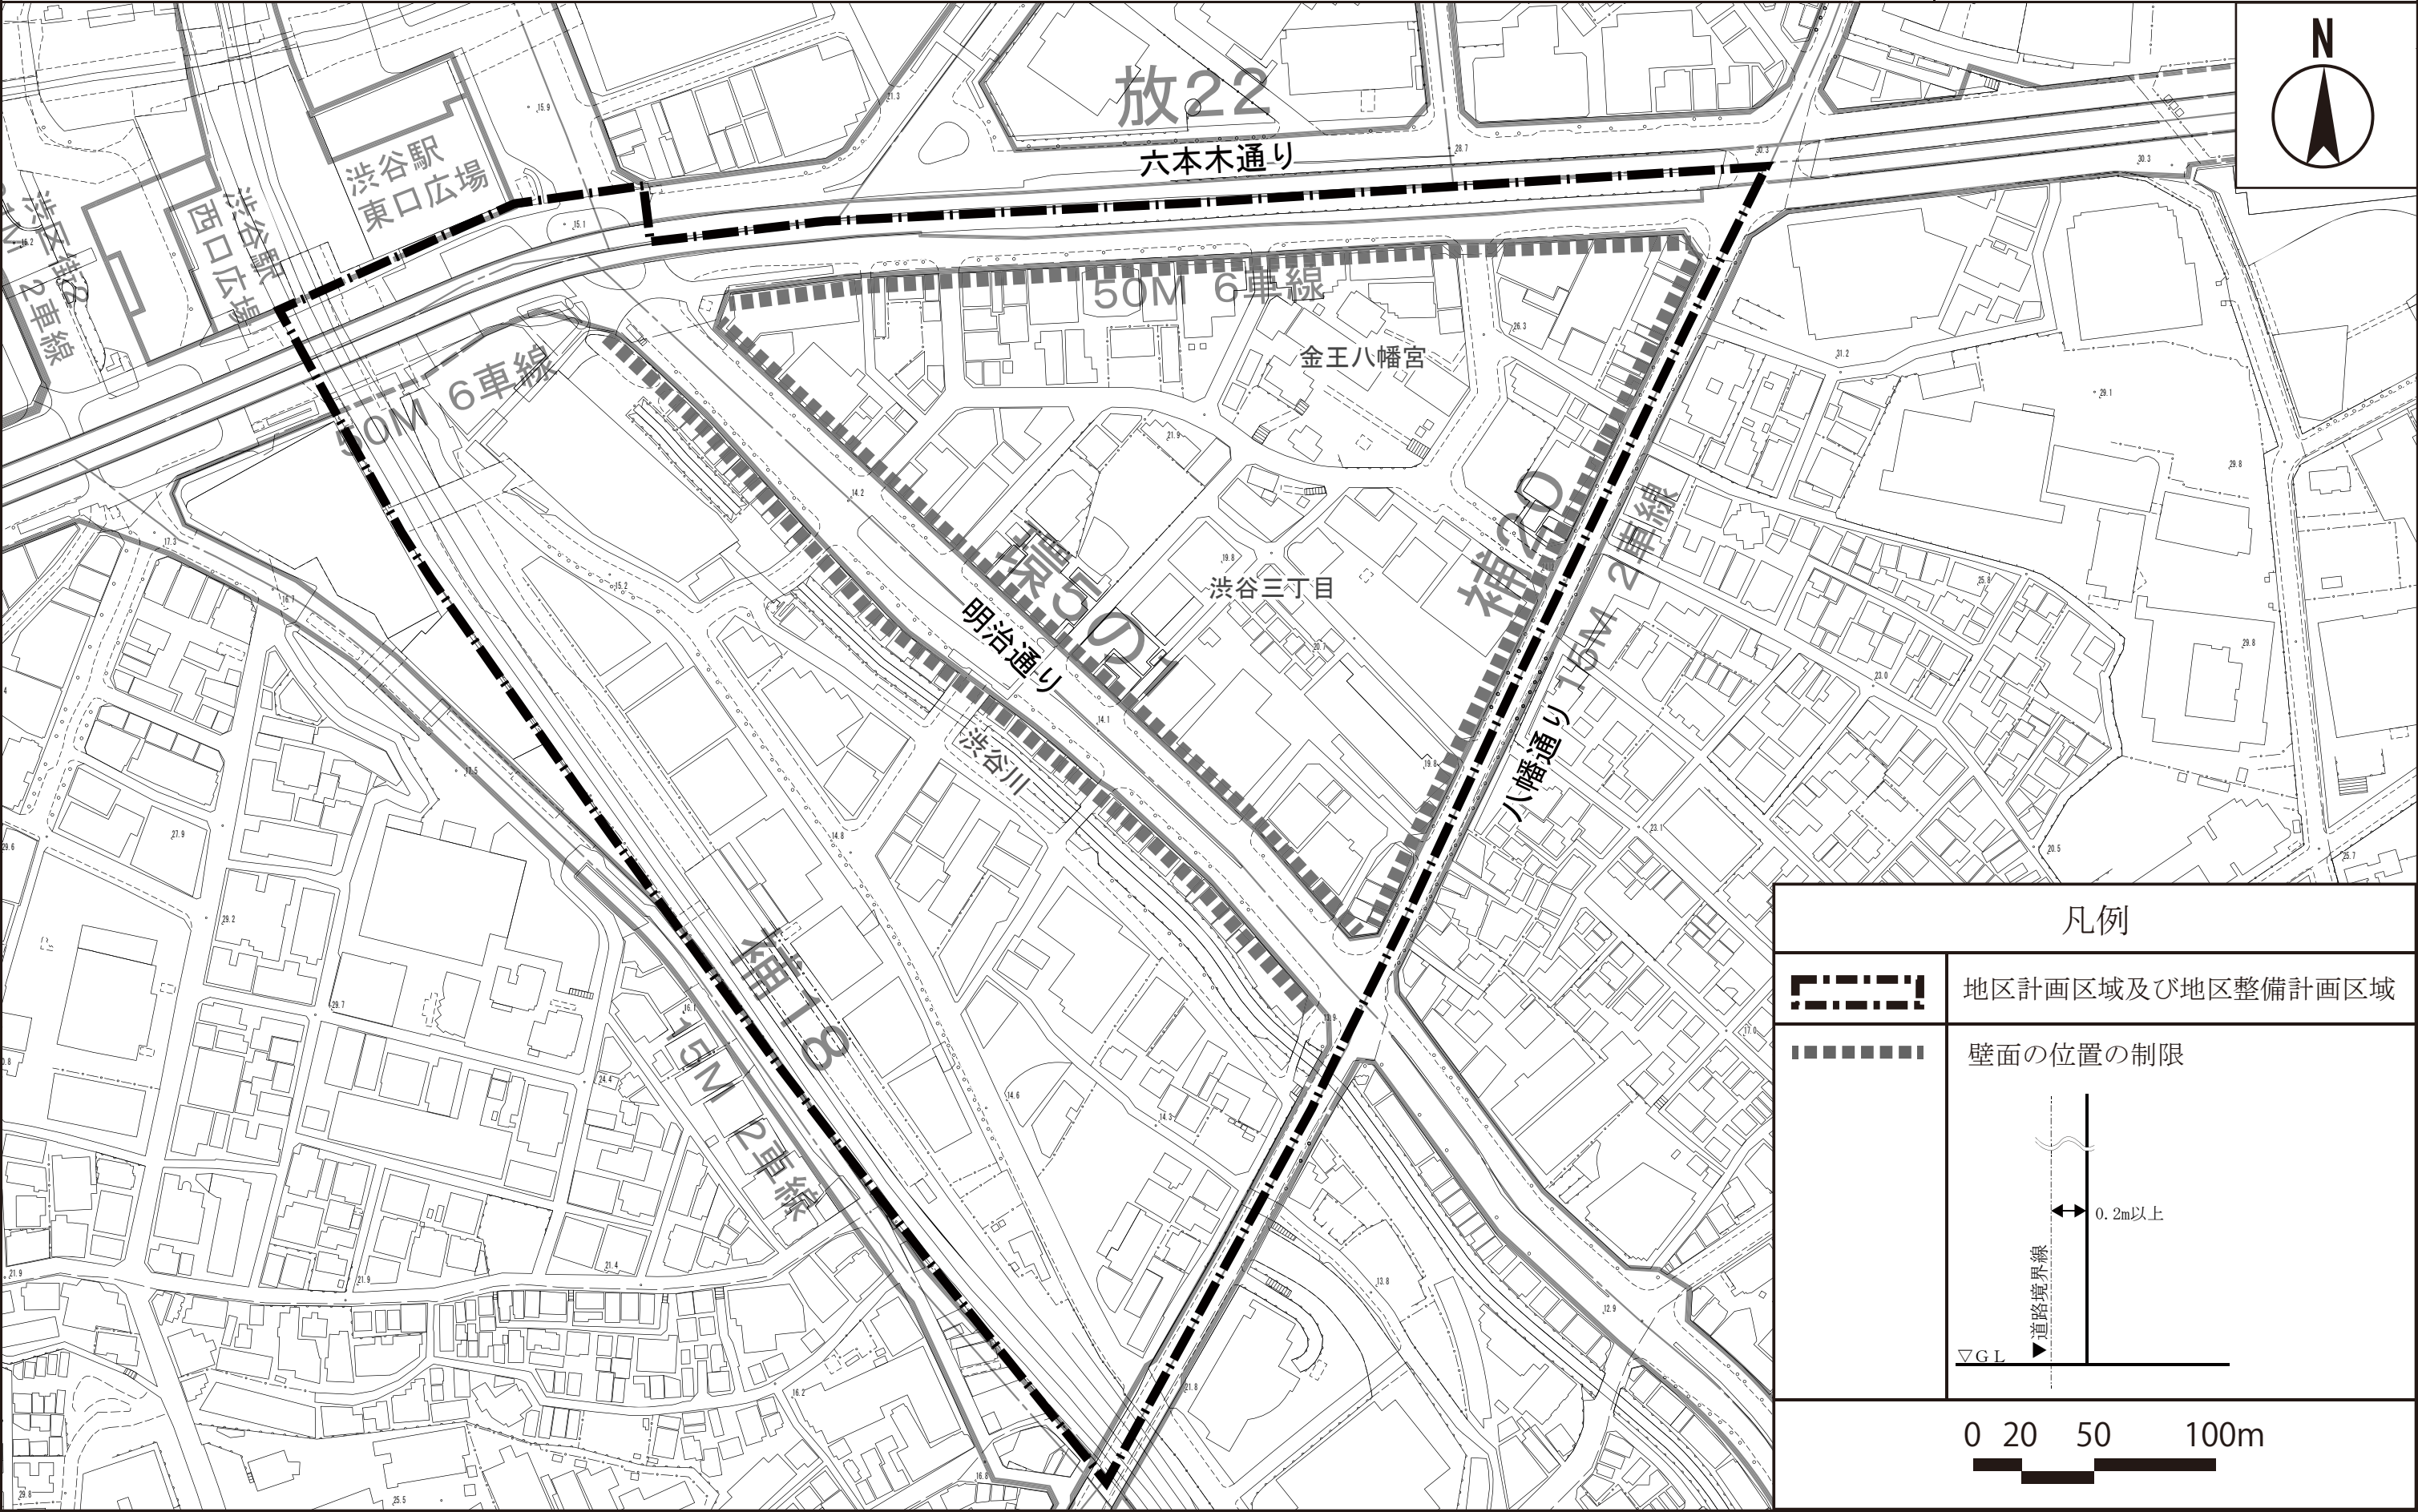

凡例

	地区計画区域及び地区整備計画区域
	壁面の位置の制限

0 20 50 100m

「この地図は、東京都縮尺1/2,500地形図を使用(承認番号:8都市基交測第14号)して作成したものである。無断複製を禁ずる。」
「この地図の著作権は、東京都及び株式会社ミッドマップ東京に帰属する。」
「(承認番号) 8都市基街都第 10 号、令和8年4月 15 日」