


昭和四十六年三月

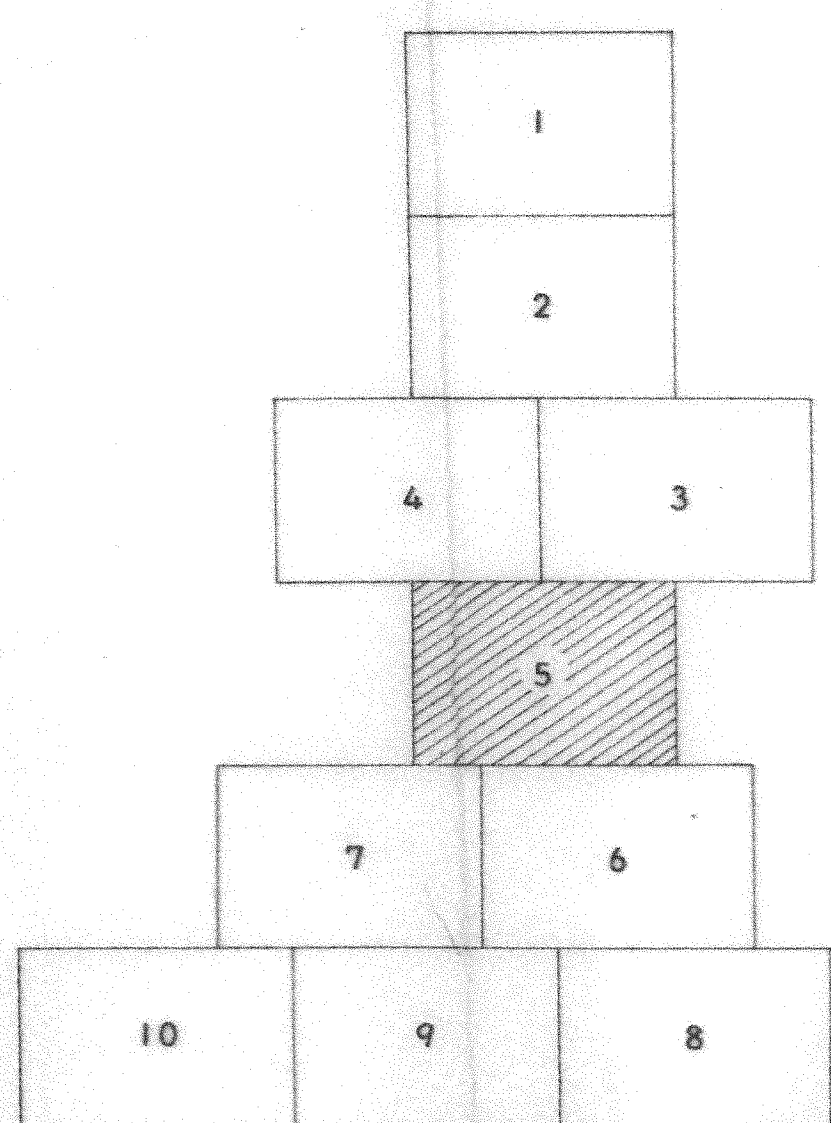

土復
地区画整理興

第八地区第二工区換地確定図

換地処分

昭和 年 月 日

縮尺五百分之壹

5

東京都西部区画整理事務所

本図の辺長地積は、間坪による確定測量成果を計量法の施行に伴いそれぞれ換算したものである。

株式会社測量文化社調査