

縮尺 1/2,500




「(承認番号) 7都市基街都第 20 号、令和7年4月 18 日」

東京都市計画第一種市街地再開発事業

渋谷二丁目 2 2 地区第一種市街地再開発事業 計画図 2

〔渋谷区決定〕
公共施設の配置

縮尺 1/2,500

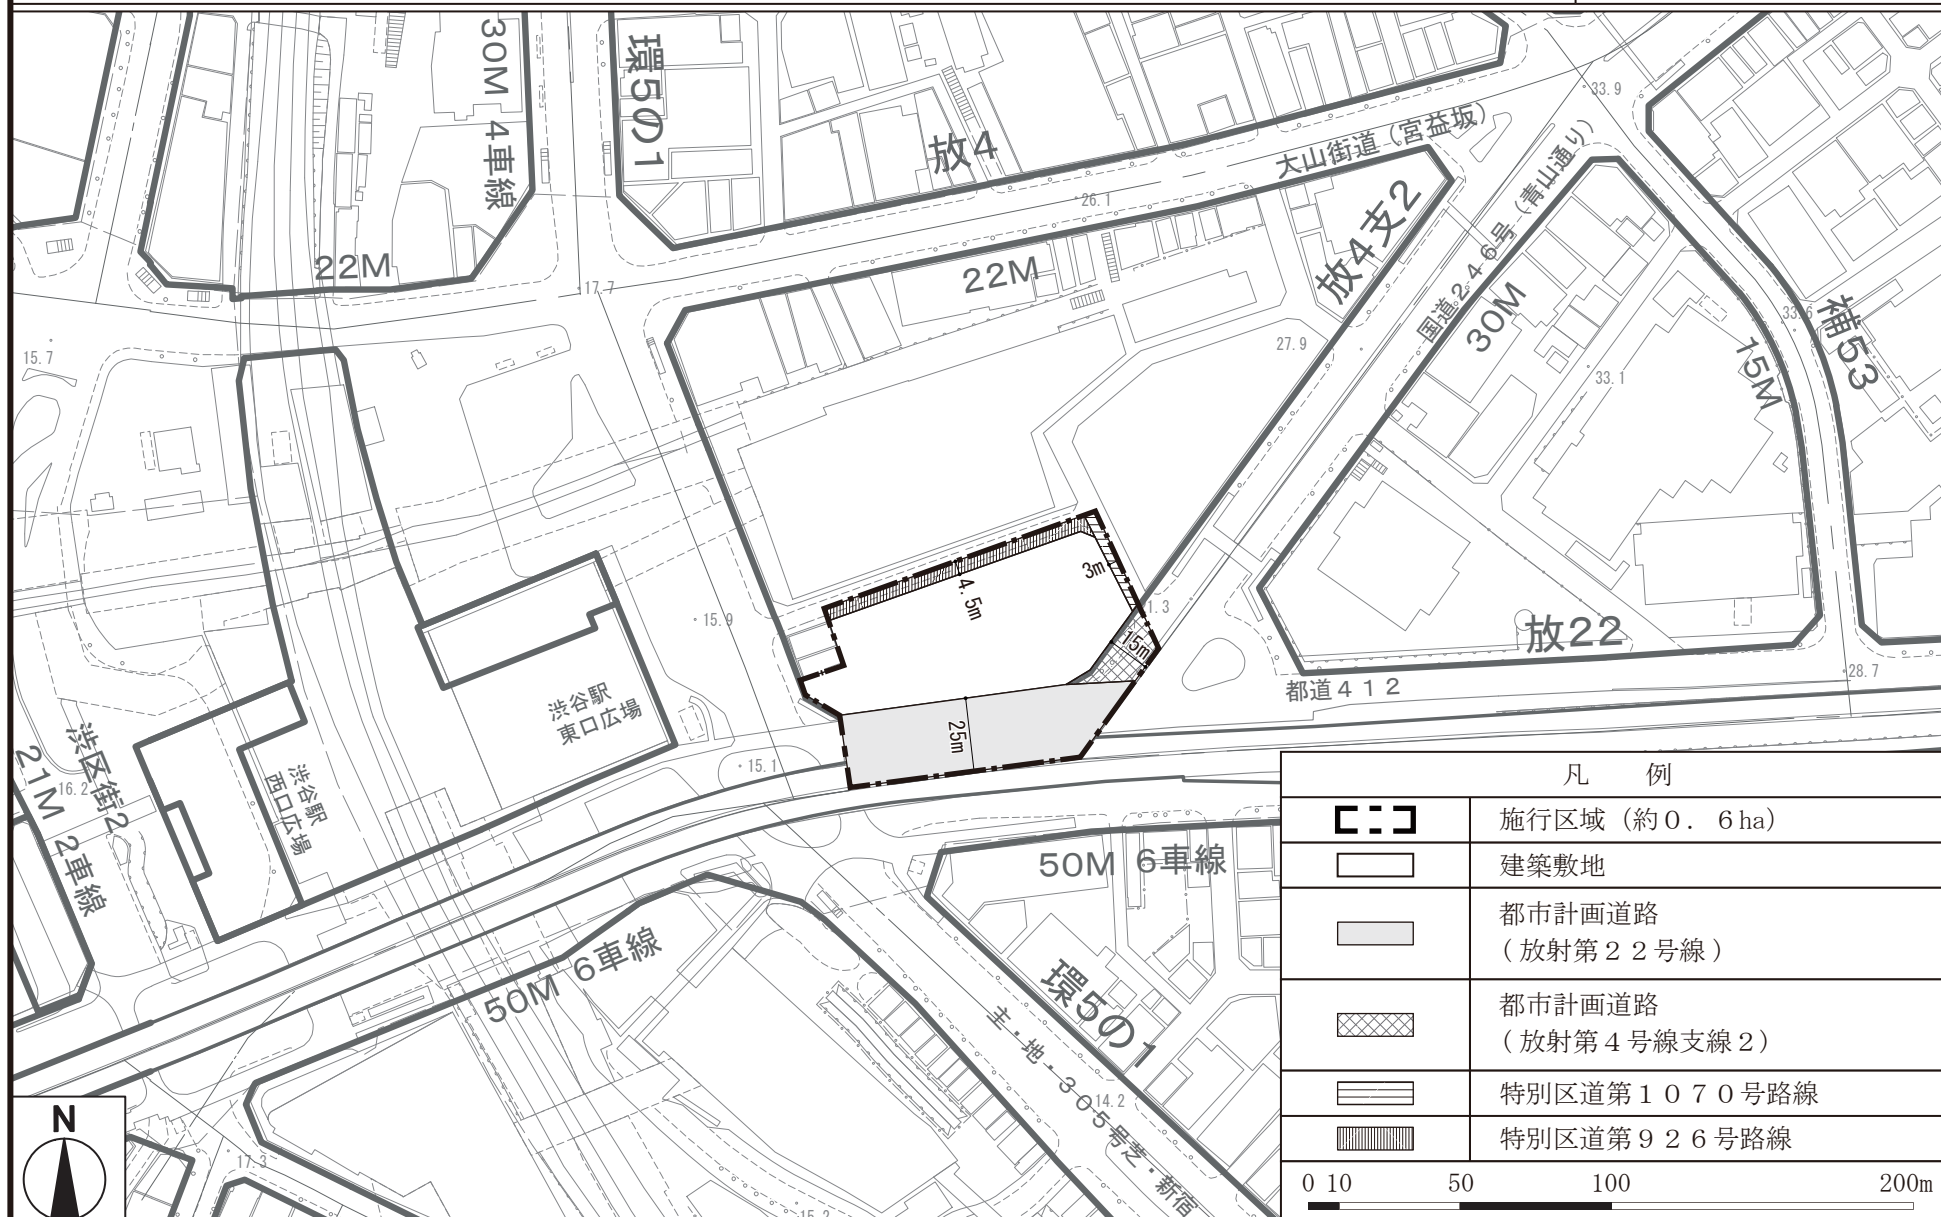

「この地図は、東京都縮尺 1/2,500 地形図を使用 (承認番号 : 7 都市基交測第 18 号) して作成したものである。無断複製を禁ずる。」

「この地図の著作権は、東京都及び株式会社ミッドマップ東京に帰属する。」


「(承認番号) 7 都市基街都第 20 号、令和 7 年 4 月 18 日」

東京都市計画第一種市街地再開発事業
渋谷二丁目22地区第一種市街地再開発事業 計画図3

〔渋谷区決定〕

建築物の高さの限度
壁面の位置の制限

縮尺 1/2,500

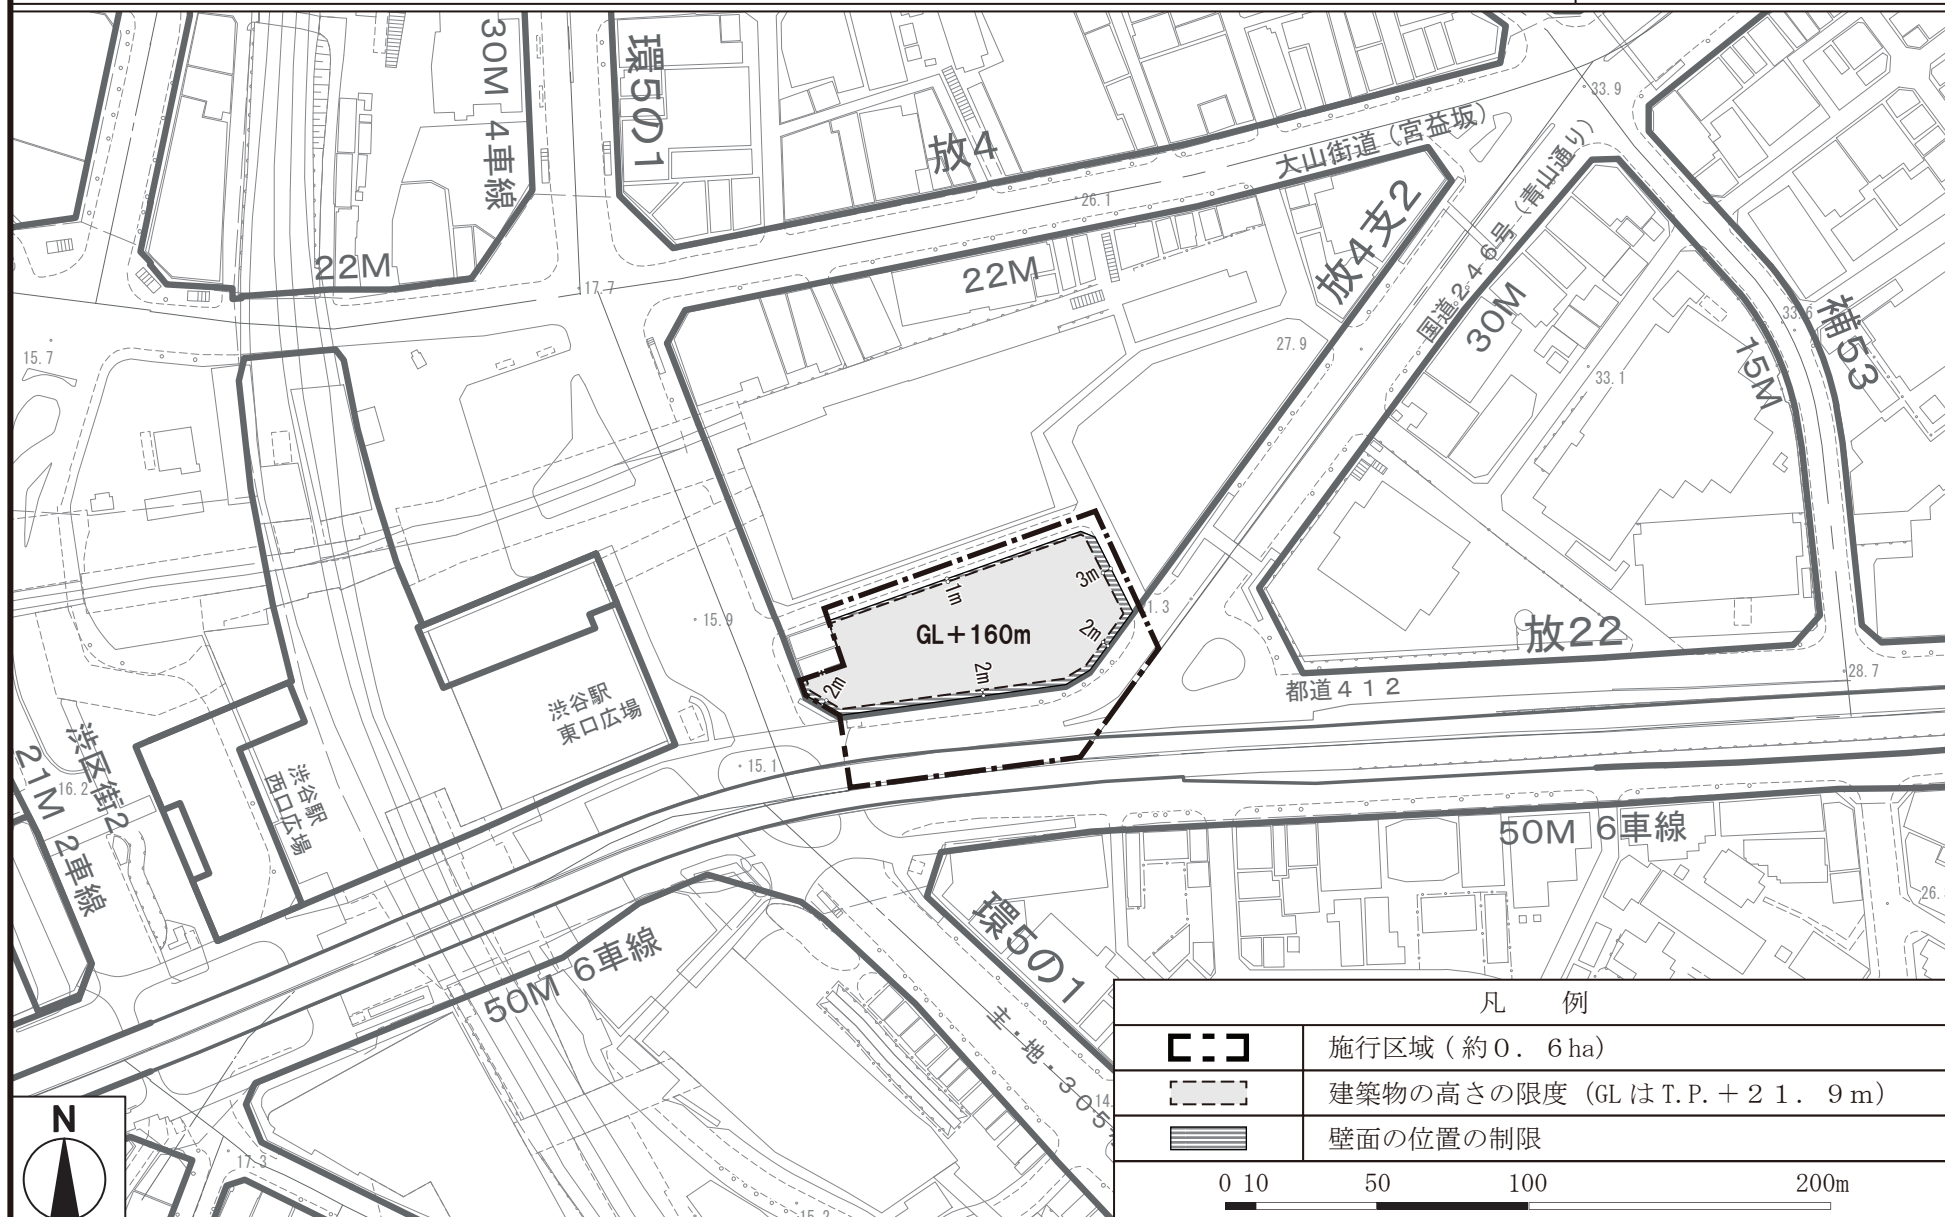

「この地図は、東京都縮尺 1/2,500 地形図を使用 (承認番号 : 7 都市基交測第 18 号) して作成したものである。無断複製を禁ずる。」

「この地図の著作権は、東京都及び株式会社ミッドマップ東京に帰属する。」

「(承認番号) 7 都市基街都第 20 号、令和 7 年 4 月 18 日」