

附議対象案件（予定）-整備検討-

★：方針確定 →：検討

対象施設		検討内容	工事予定時期等	検討主体	検討時期		
					2024年度	2025年度	以降
地上	①ハチ公周辺広場	・ハチ公像周辺の整備方針	2032年度～2034年度	渋谷区		方針検討	
	②西口アーバン・コア	・階段活用方針、階段・ESCの向き	2031年度～2033年度	駅ビル	向きの検討★	ハチ公最終位置に合わせて調整	
	③広場形状	・バス停配置変更に伴う広場形状変更の検討	2030年度～2034年度	渋谷区・ 区画整理		関係機関調整	
	④駅前交番・観光案内所	・交番本設位置等の検討 ・観光案内所・憲章ボードの位置 （※⑩A8出入口のデザイン検討と関連あり）	2032年度～2033年度	渋谷区	交番位置検討	交番基本計画 検討★	観光案内所・憲章ボードの設置位置検討 交番設計
	⑤広場内緑化・植栽	・緑化、植栽整備方針の検討	2030年度～2034年度	渋谷区・ 区画整理		方針検討	
	⑥占用物件※	・モヤイ像、喫煙所、商店街街路灯、宝くじ・新聞売り場等占用の方針	2030年度～2034年度	渋谷区		方針検討	
	⑦地下街設備	・地下街設備の本設位置の検討	調整中	しぶちか	本設位置検討・関係機関協議	本設位置決定★	関係者協議、設計、各種許認可
地下	⑧西口地下広場	・階段、開口含む各種計画の検討	2029年度～2033年度	東急・ 区画整理		躯体構造確定 （柱配置、階段形状、開口） 躯体実施設計・デザイン検討★	建築設備設計・デザイン検討
	⑨公衆トイレ	・本設位置等方針	調整中	渋谷区		基本計画検討	★設計
	⑩鉄道乗換空間	・ESC・階段整備の検討 （北側自由通路ESC⇒地下通路⇒B1～B2ESC）	2030年度～2033年度	東急電鉄・ 東京メトロ・JR	整備方針検討★	配置検討	★設計

附議対象案件（予定）-運用検討-


対象施設		検討内容	検討主体	検討時期		
				2024年度	2025年度	以降
⑪渋谷駅周辺広場空間	・渋谷駅広場ビジョン（管理運営編） ・広場ビジョンの行政計画化（広場条例）	渋谷区	ビジョン検討★	ビジョン庁内手続き・ パブコメ等	ビジョン策定★	広場条例検討
⑫渋谷駅東口駅前広場	・広場の運営方針検討（防災、にぎわい）	渋谷区				検討
⑬渋谷駅西口駅前広場	・広場の運営方針検討（防災、にぎわい）	渋谷区				検討
⑭西口上空施設	・広場の運営方針検討（防災、にぎわい）	東急				検討
⑮西口地下広場	・広場の運営方針検討（防災、にぎわい）	東急、渋谷区				検討
⑯西口地下タクシープール	・タクシープールの運用検討（夜間タクシーの地上利用含む）	調整中				検討
⑰中央棟先端部広場	・広場の運営方針検討（防災、にぎわい）	駅ビル				検討

渋谷駅周辺広場空間等検討委員会の検討事項

情報共有案件

対象施設	検討内容	検討主体	検討時期		
			2024年度	2025年度	以降
⑮A8出入口	・デザインの検討（デザイン調整WG）	しぶちか		関係者協議	
⑲西口上空施設下部空間	・デザインの検討（デザイン会議/デザイン調整WG）	東急/駅ビル			検討
⑳西口上空施設	・デザインの検討（デザイン会議/デザイン調整WG）	東急	デザイン検討	デザイン会議★	デザ調★

位置図

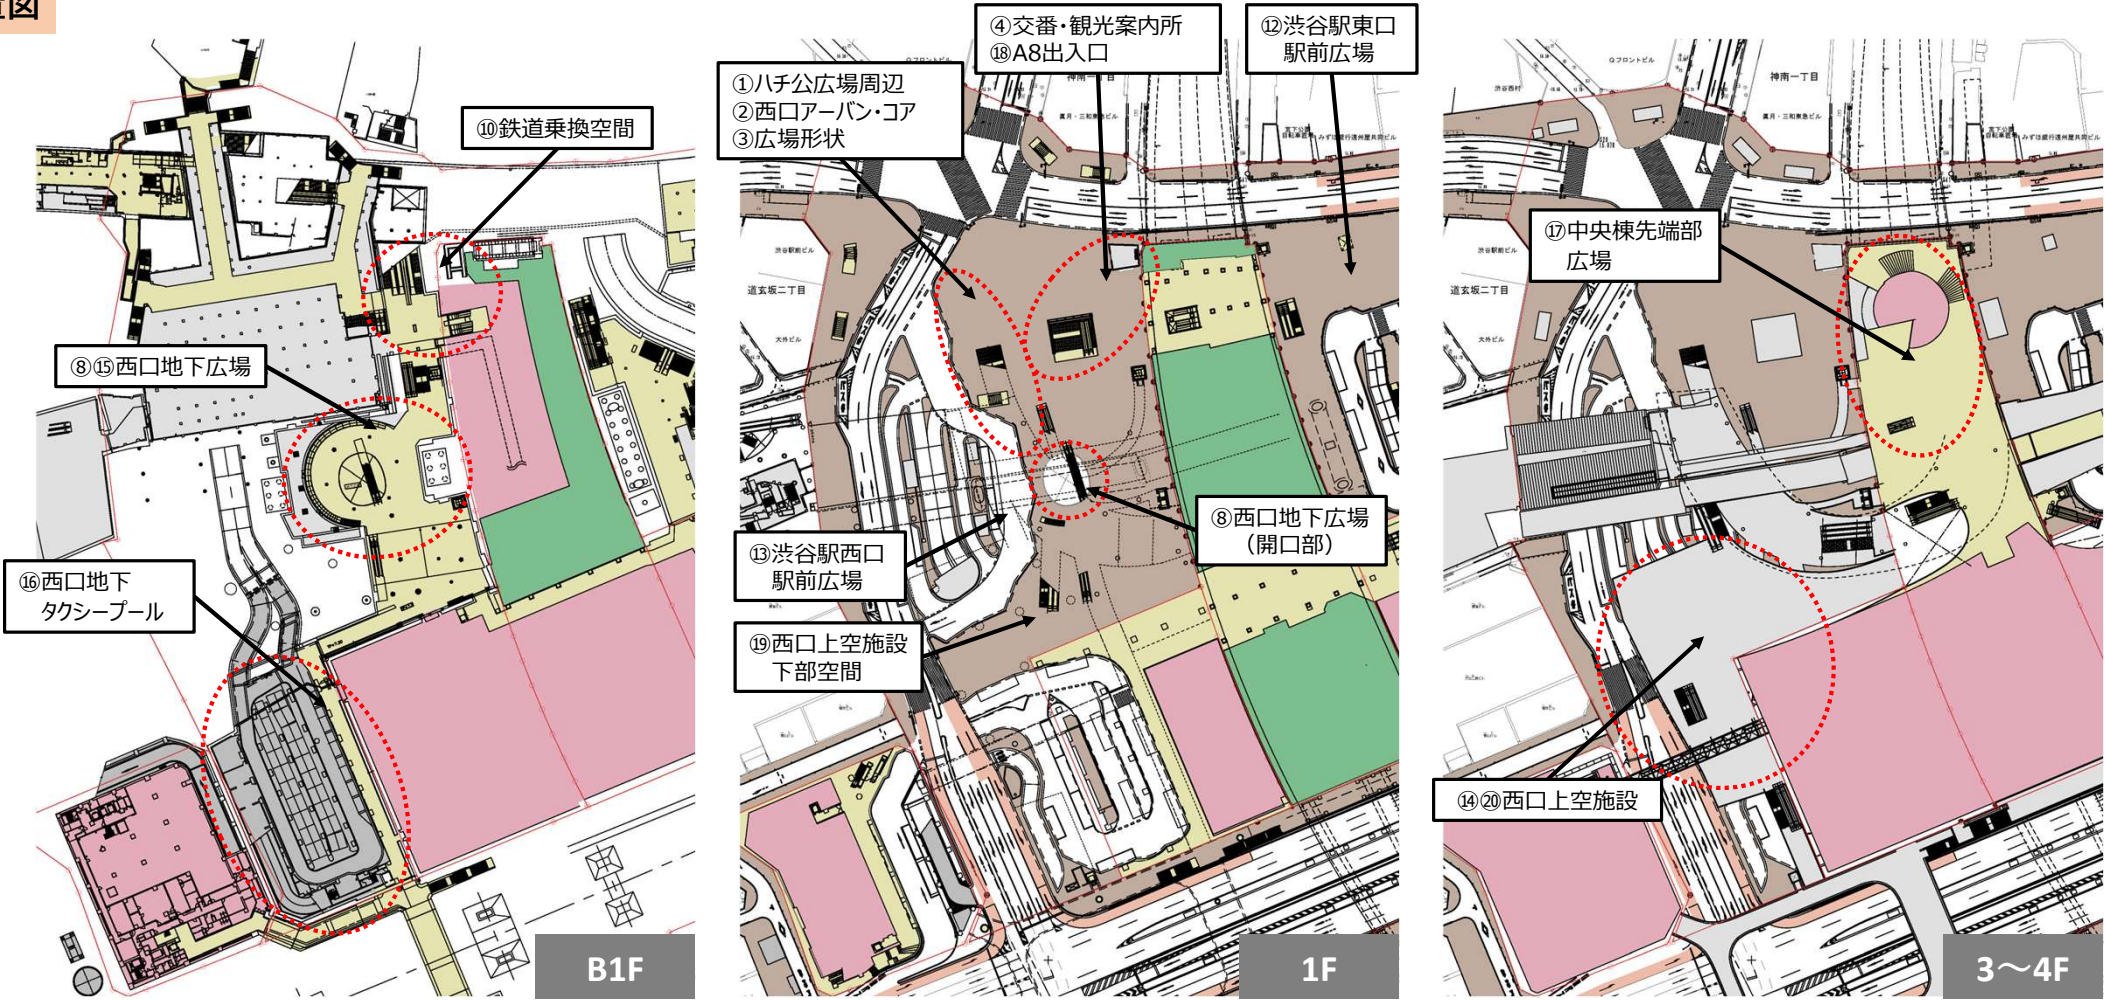

渋谷駅周辺広場空間等検討委員会の検討事項

検討対象施設図面 (A3: 1/1000)

1 F



渋谷駅周辺広場空間等検討委員会の検討事項

検討対象施設図面 (A3 : 1/1000)

B 1 F

