




縮尺 1/2,500

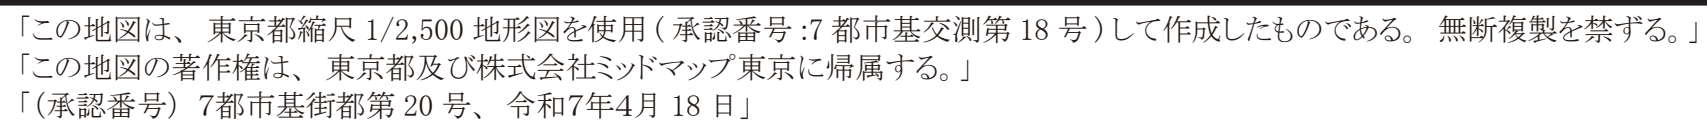


縮尺 1/2,500

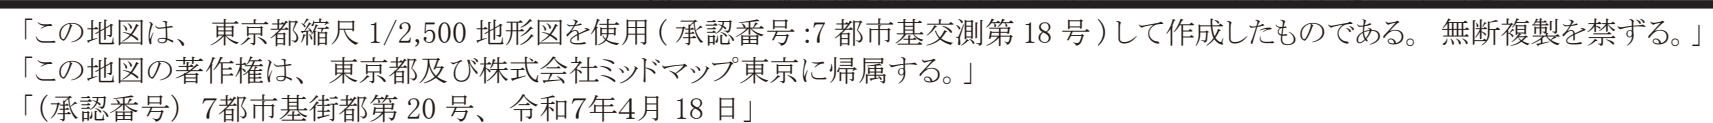

縮尺 1/2,500

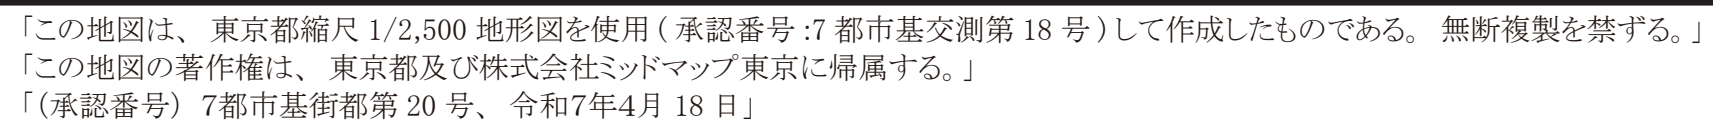


縮尺 1/2,500

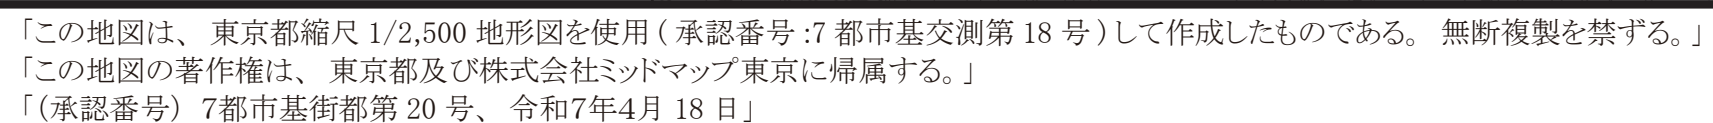

東京都市計画地区計画
渋谷駅東口地区地区計画

計画図4-2 (渋谷二丁目21地区 1階レベル)

縮尺 1/2,500

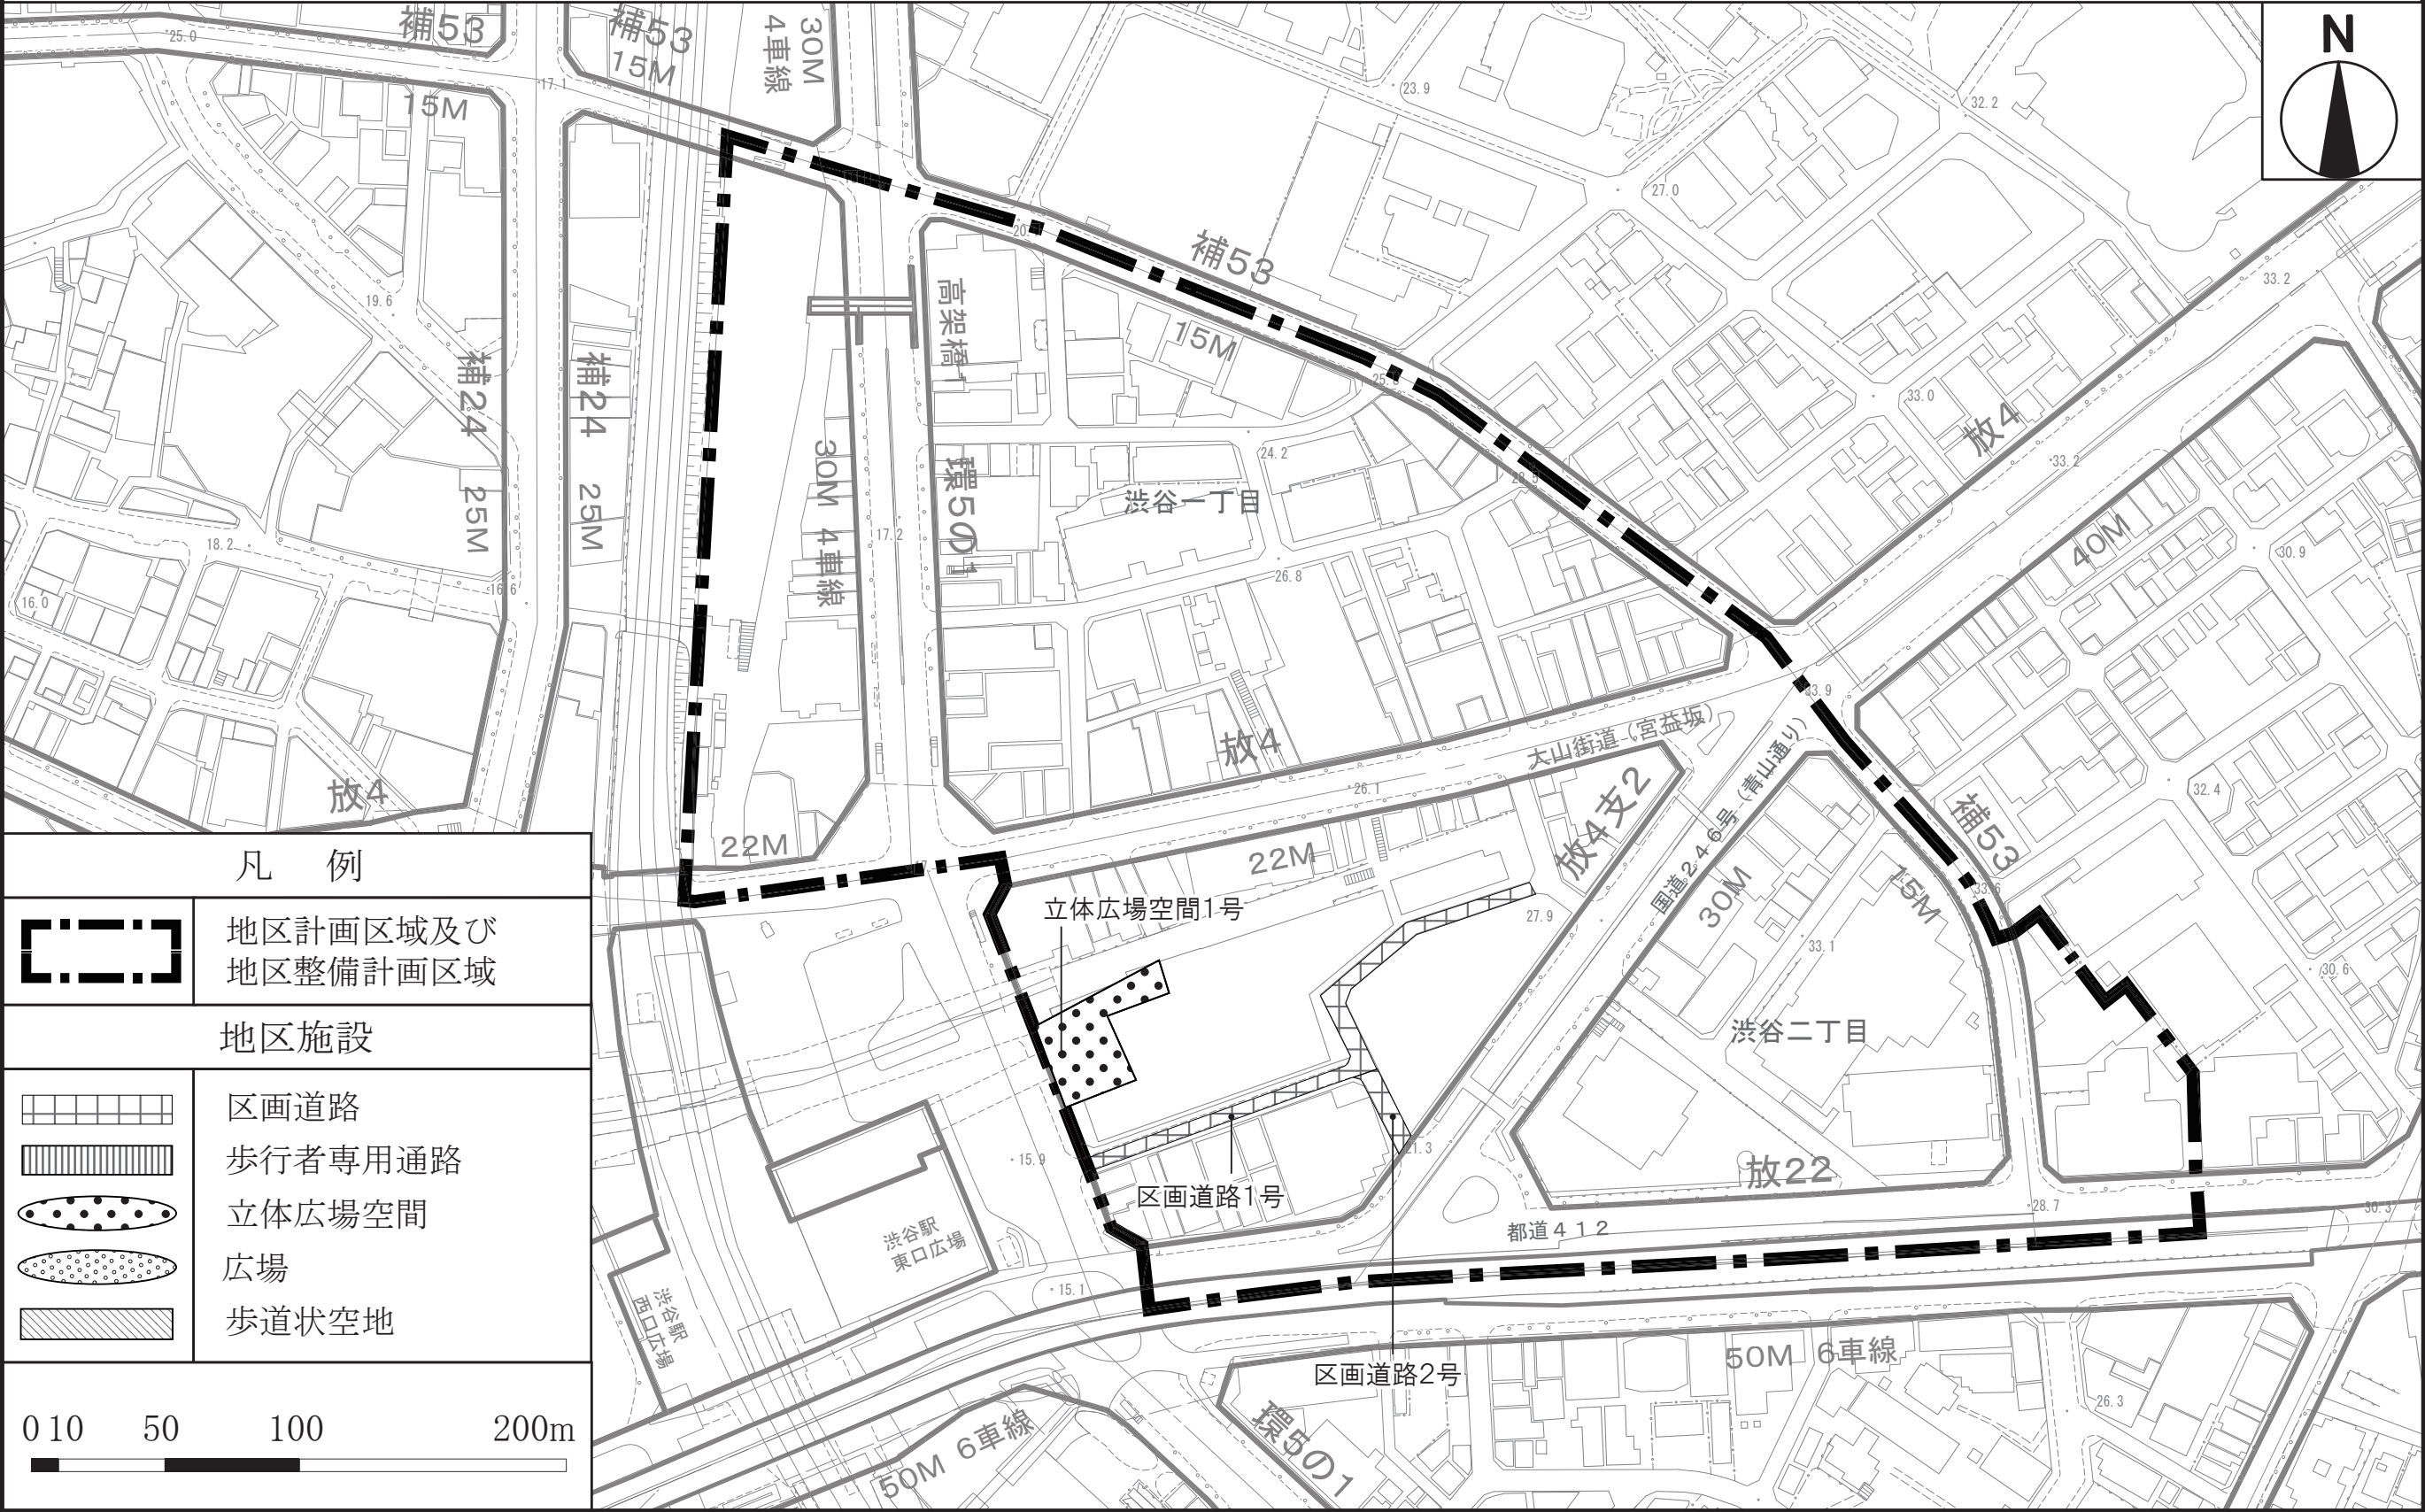


「この地図は、東京都縮尺 1/2,500 地形図を使用 (承認番号 :7 都市基交測第 18 号) して作成したものである。無断複製を禁ずる。」


「この地図の著作権は、東京都及び株式会社ミッドマップ東京に帰属する。」

「(承認番号) 7都市基街都第 20 号、令和7年4月 18 日」


縮尺 1/2,500

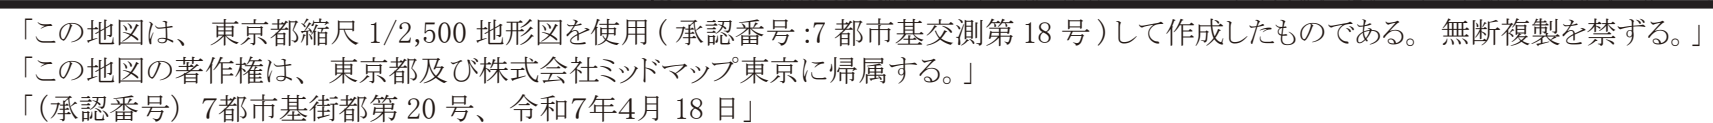

縮尺 1/2,500

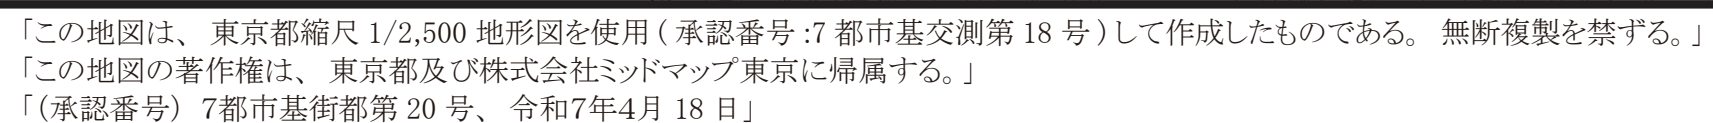


縮尺 1/2,500

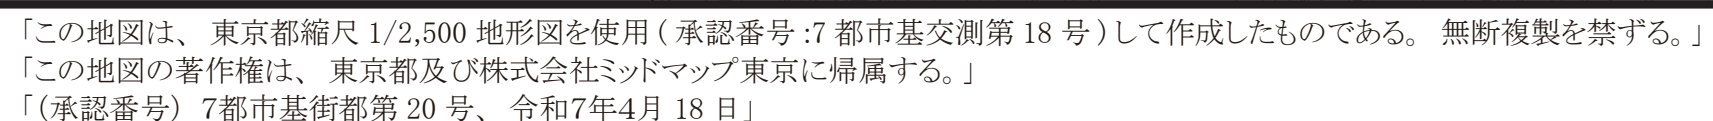

東京都市計画地区計画
渋谷駅東口地区地区計画

計画図5-2 (渋谷二丁目17地区 2階レベル)

縮尺 1/2,500

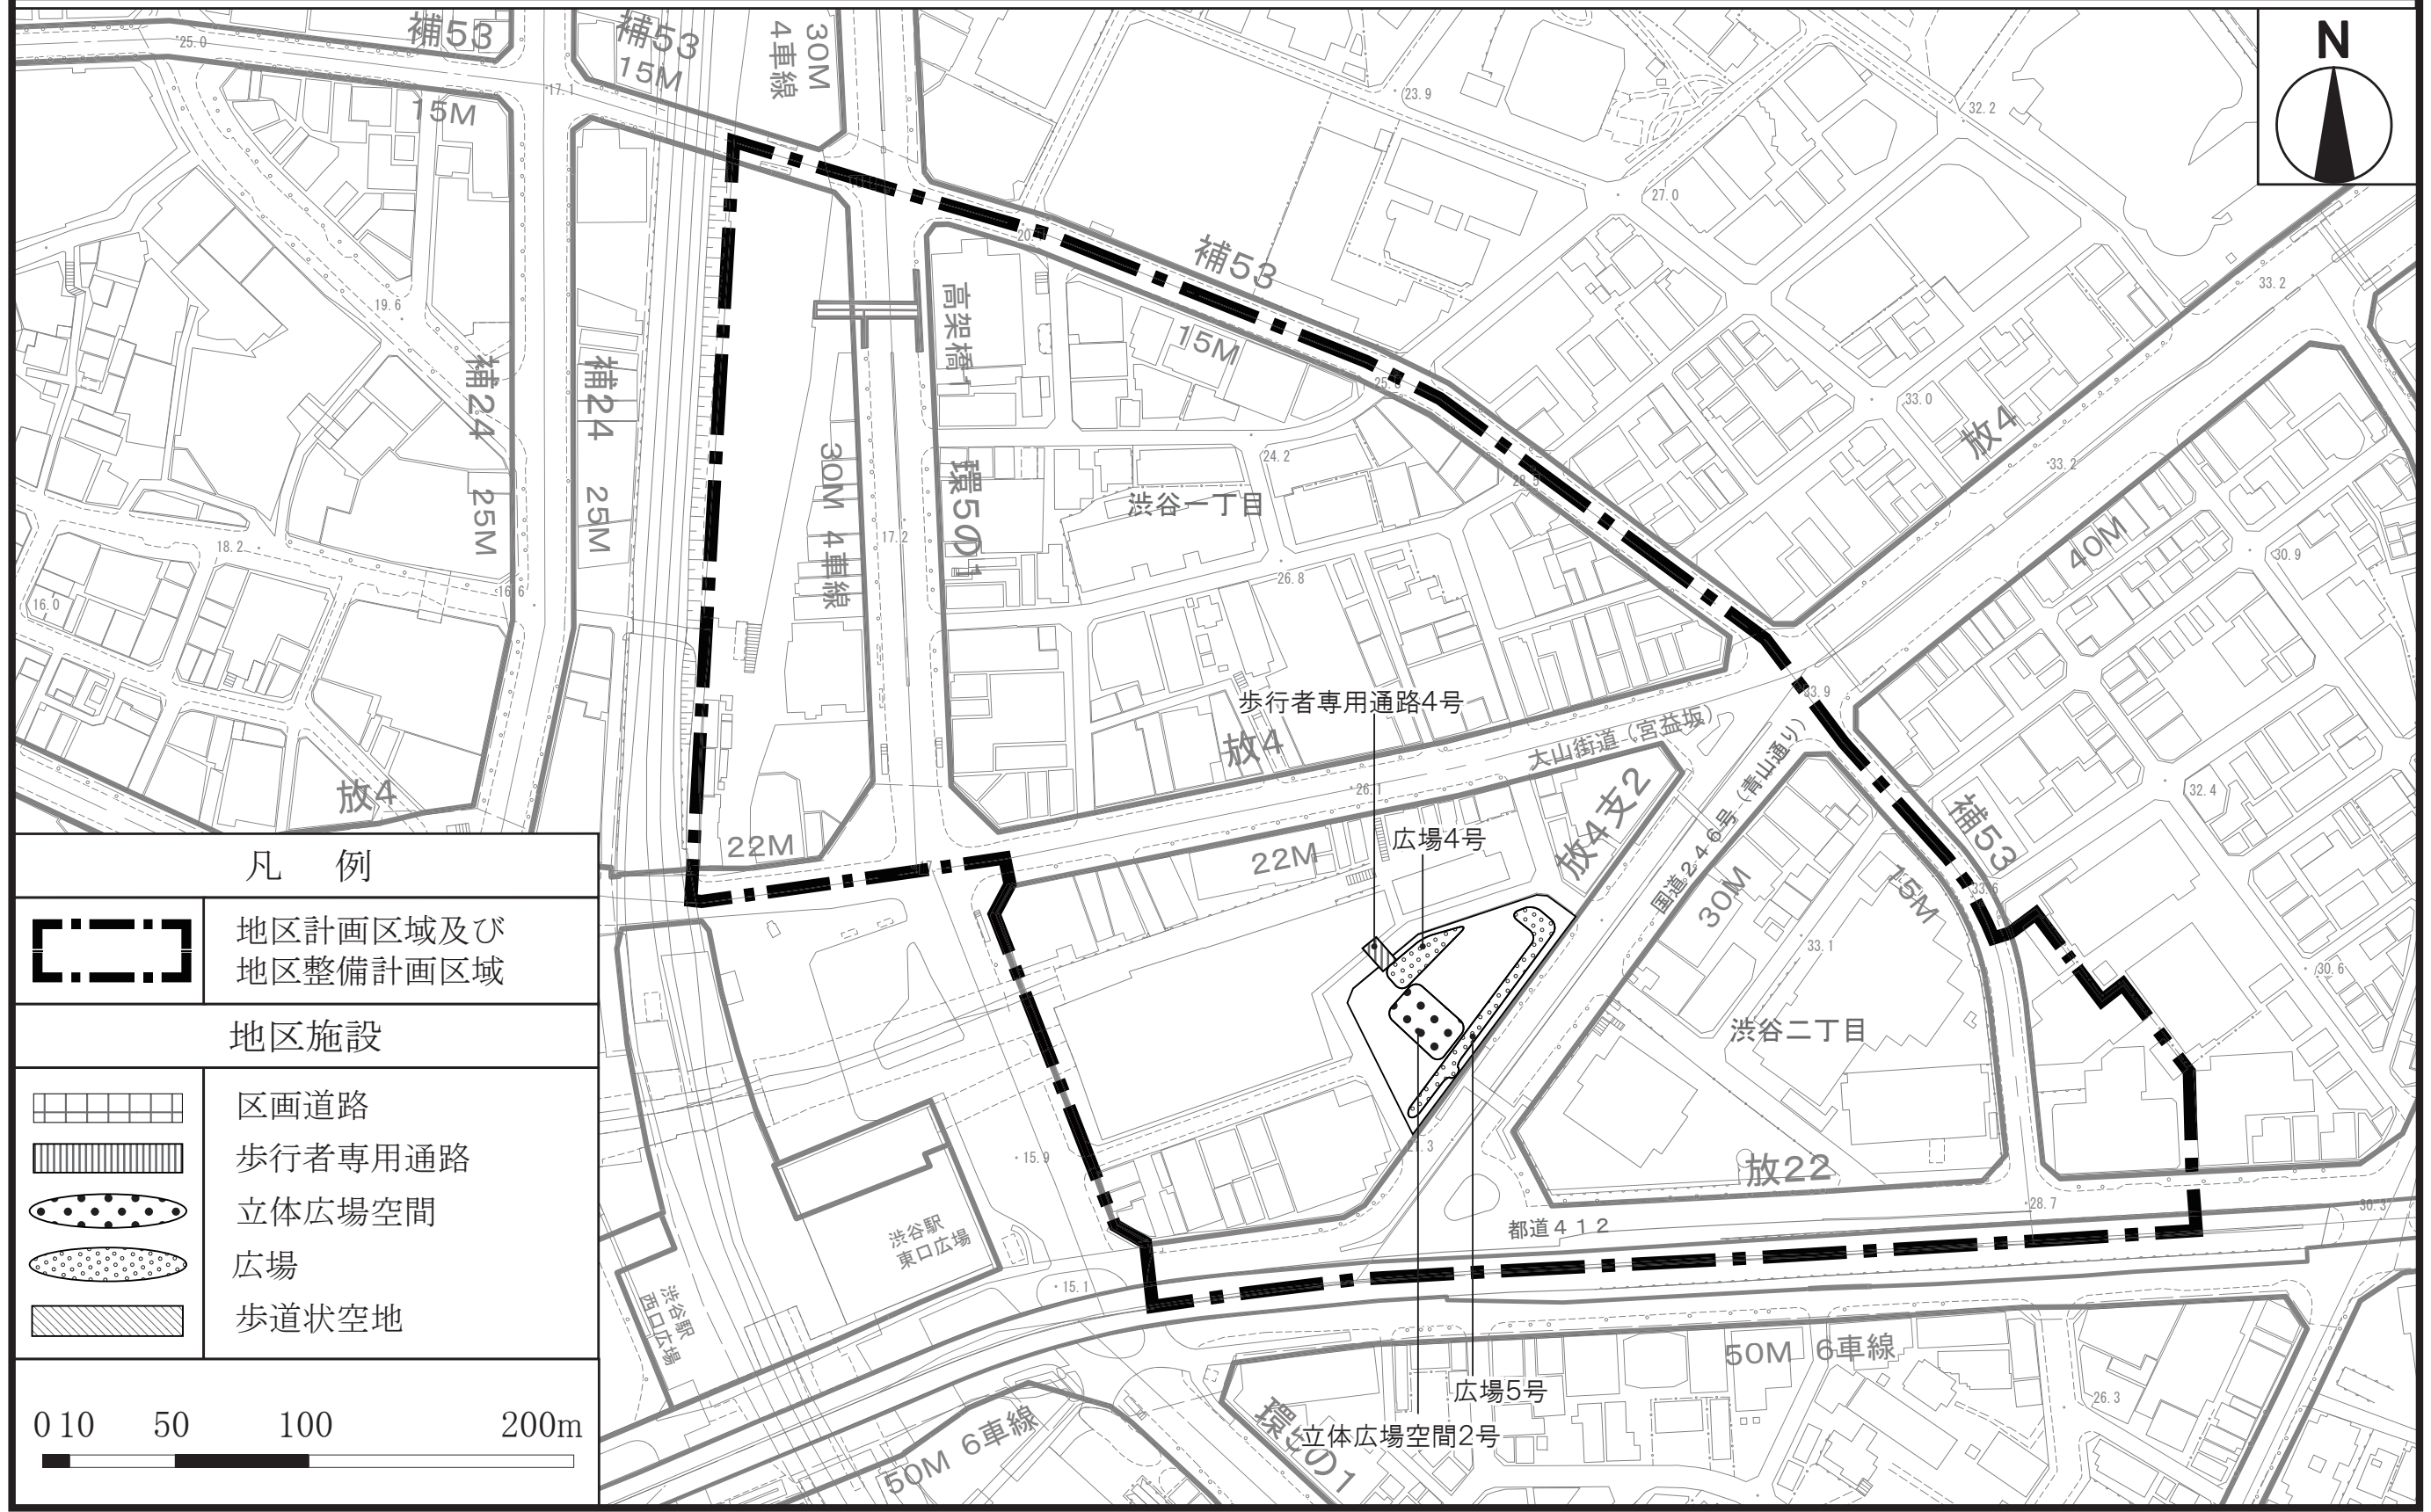


「この地図は、東京都縮尺 1/2,500 地形図を使用（承認番号：7 都市基交測第 18 号）して作成したものである。無断複製を禁ずる。」
「この地図の著作権は、東京都及び株式会社ミッドマップ東京に帰属する。」
「(承認番号) 7 都市基街都第 20 号、令和7年4月 18 日」

東京都都市計画地区計画
渋谷駅東口地区地区計画

〔渋谷区決定〕
計画図6－1（渋谷二丁目西地区 地下1階レベル）

縮尺 1/2,500

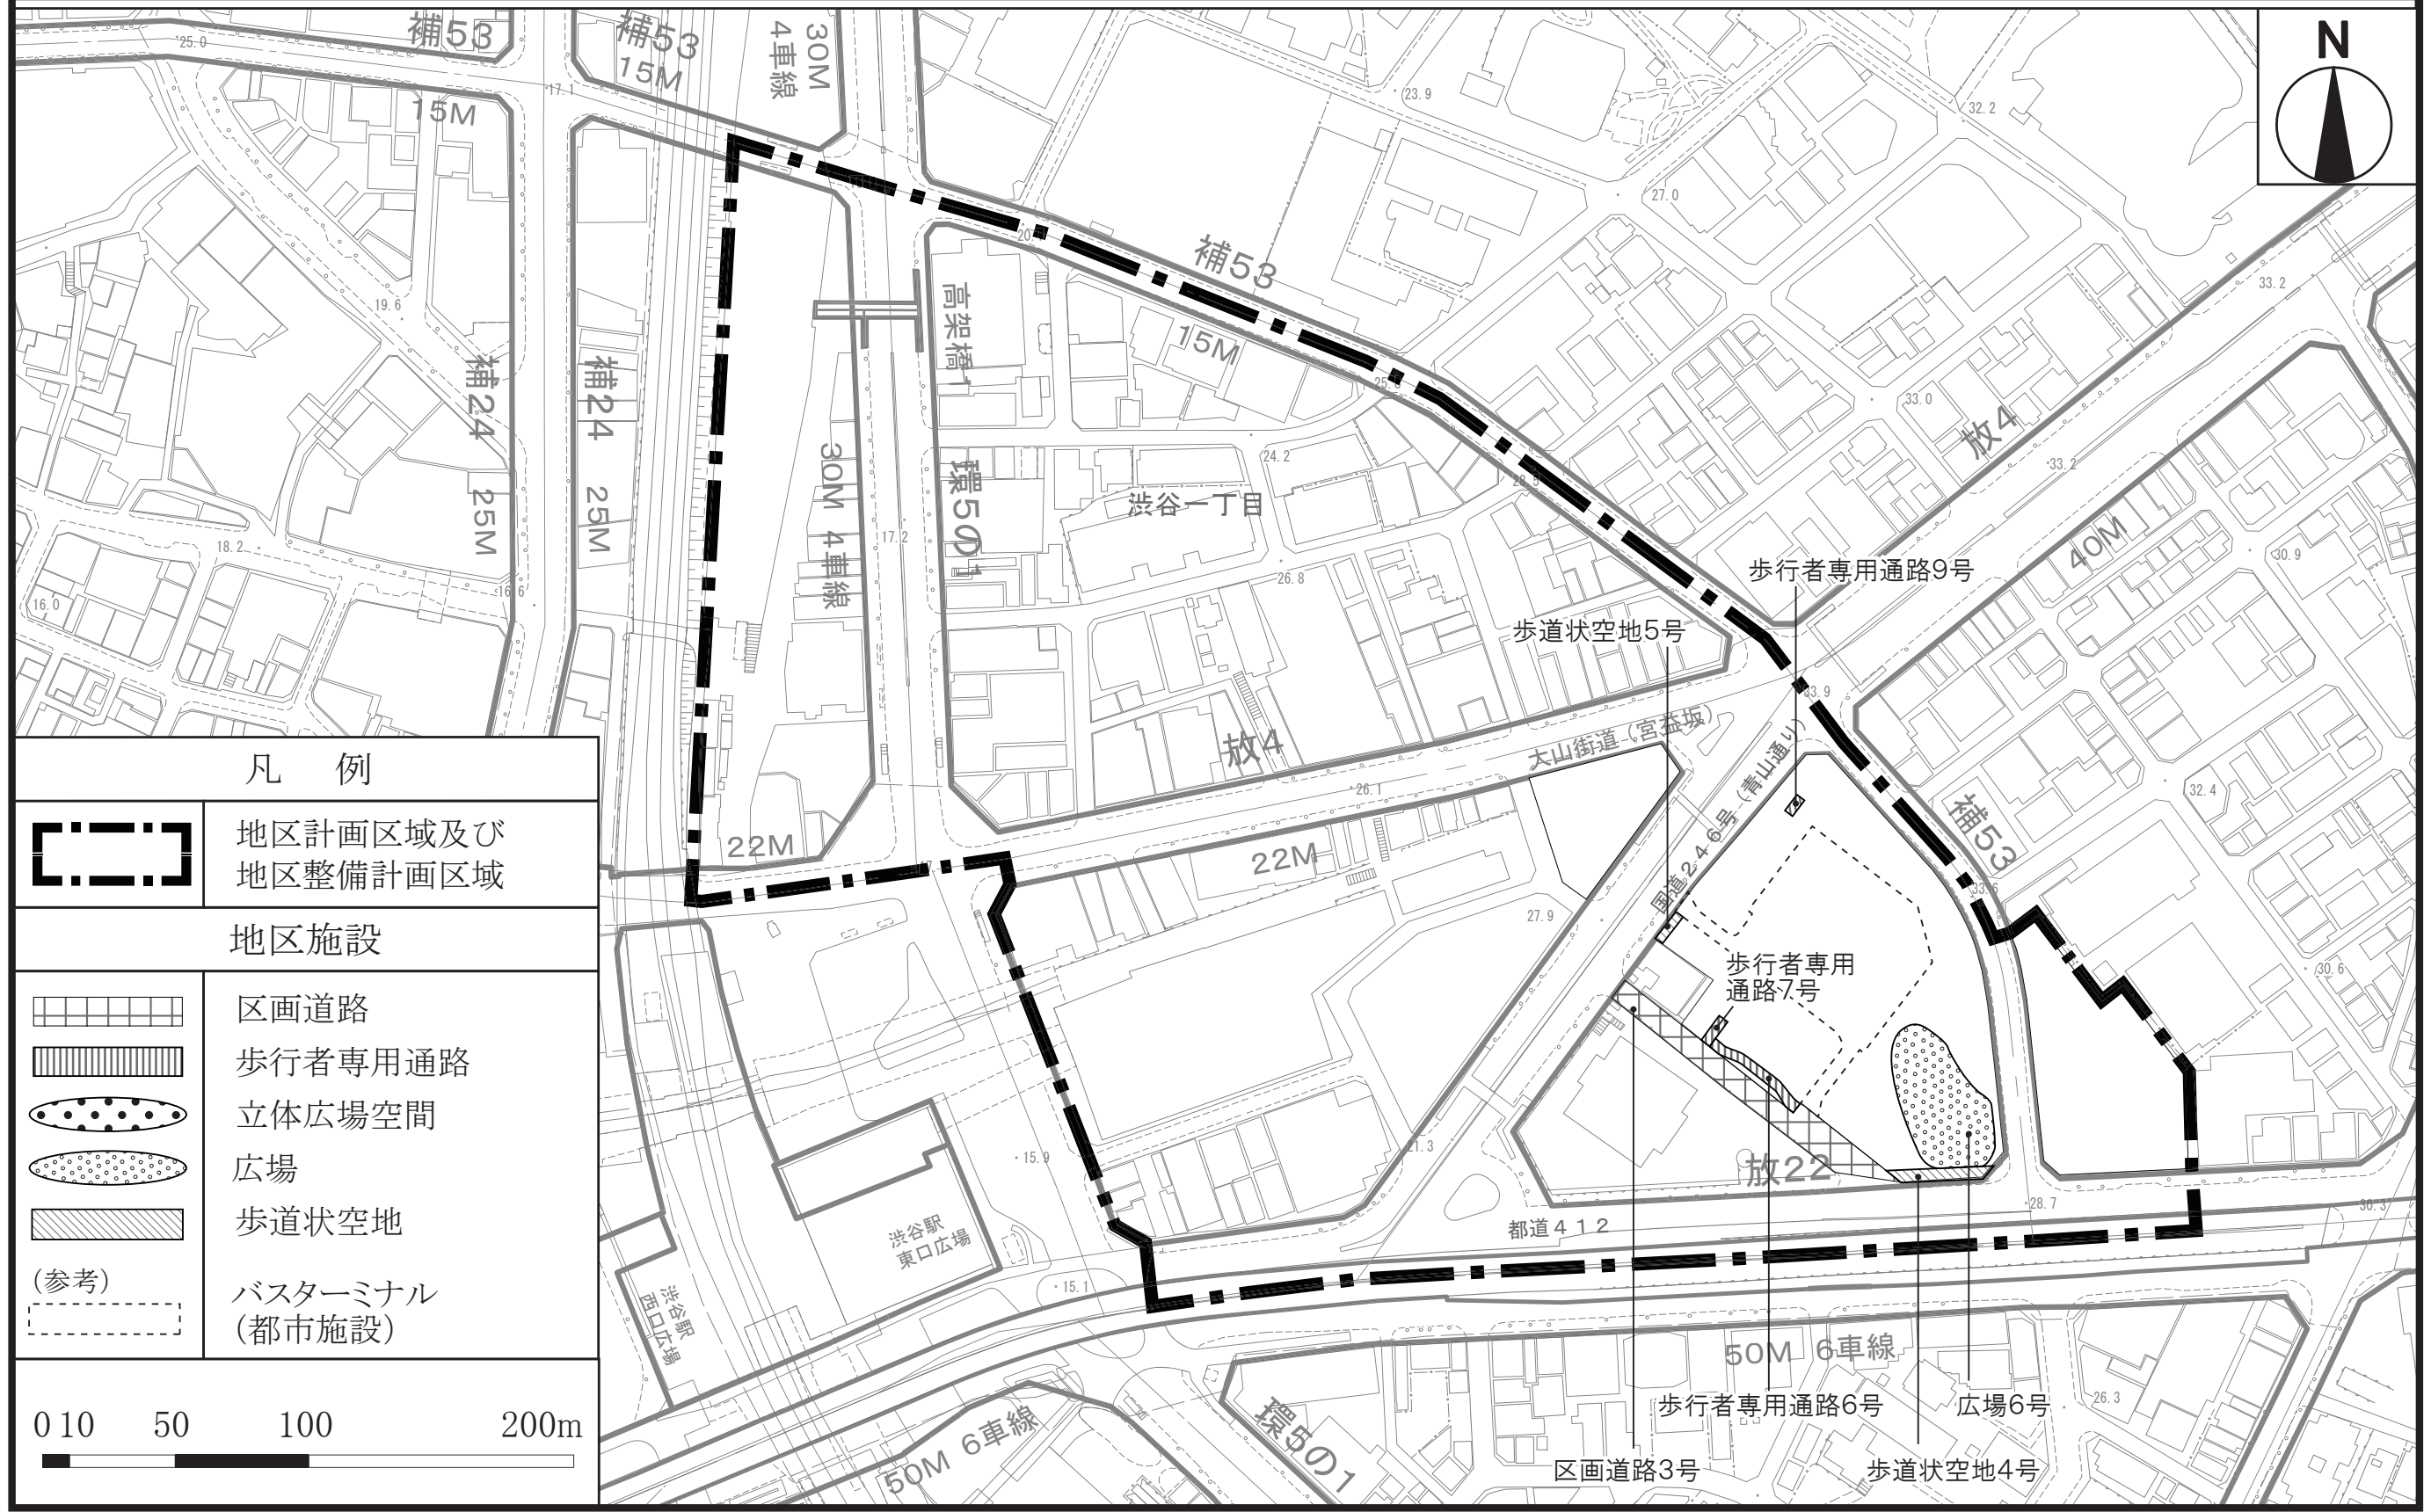


「この地図は、東京都縮尺 1/2,500 地形図を使用（承認番号：7 都市基交測第 18 号）して作成したものである。無断複製を禁ずる。」
「この地図の著作権は、東京都及び株式会社ミッドマップ東京に帰属する。」
「(承認番号) 7 都市基街都第 20 号、令和 7 年 4 月 18 日」

東京都市計画地区計画
渋谷駅東口地区地区計画

〔渋谷区決定〕
計画図6－2（渋谷二丁目西地区 1階レベル）

縮尺 1/2,500

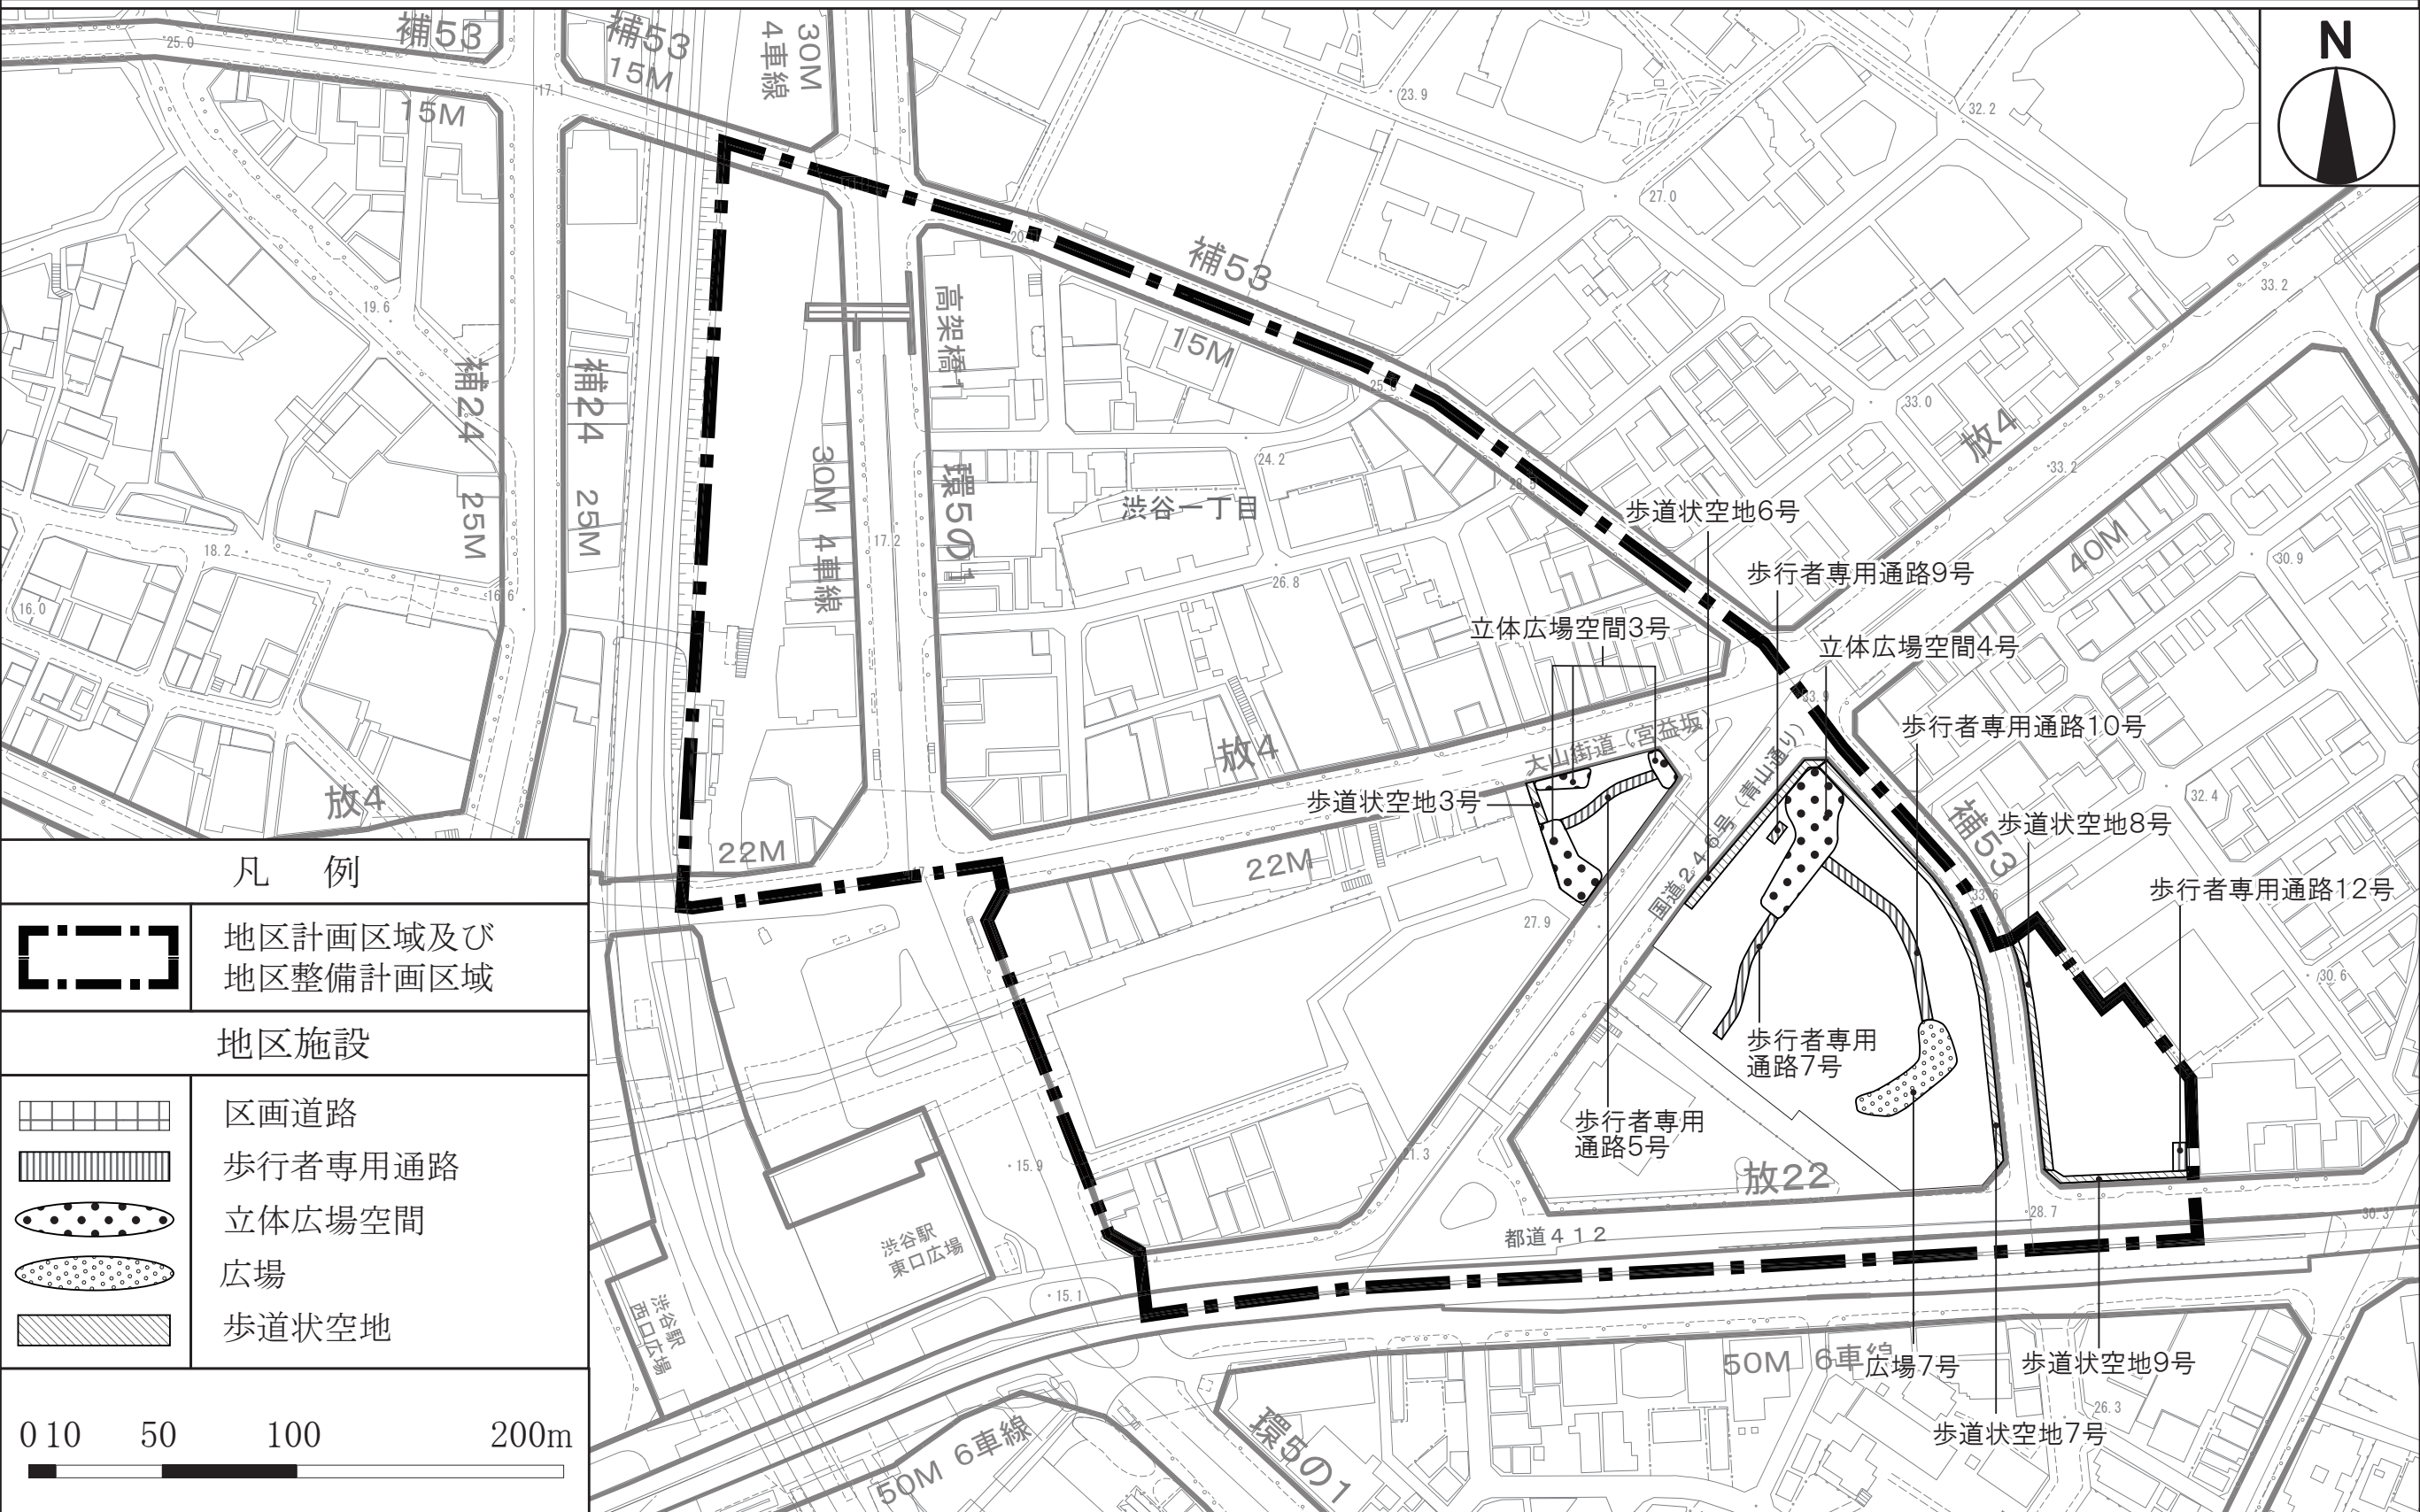


「この地図は、東京都縮尺 1/2,500 地形図を使用（承認番号：7 都市基交測第 18 号）して作成したものである。無断複製を禁ずる。」
「この地図の著作権は、東京都及び株式会社ミッドマップ東京に帰属する。」
「(承認番号) 7 都市基街都第 20 号、令和 7 年 4 月 18 日」

東京都都市計画地区計画
渋谷駅東口地区地区計画

〔渋谷区決定〕
計画図6－3（渋谷二丁目西地区 2階レベル）


縮尺 1/2,500

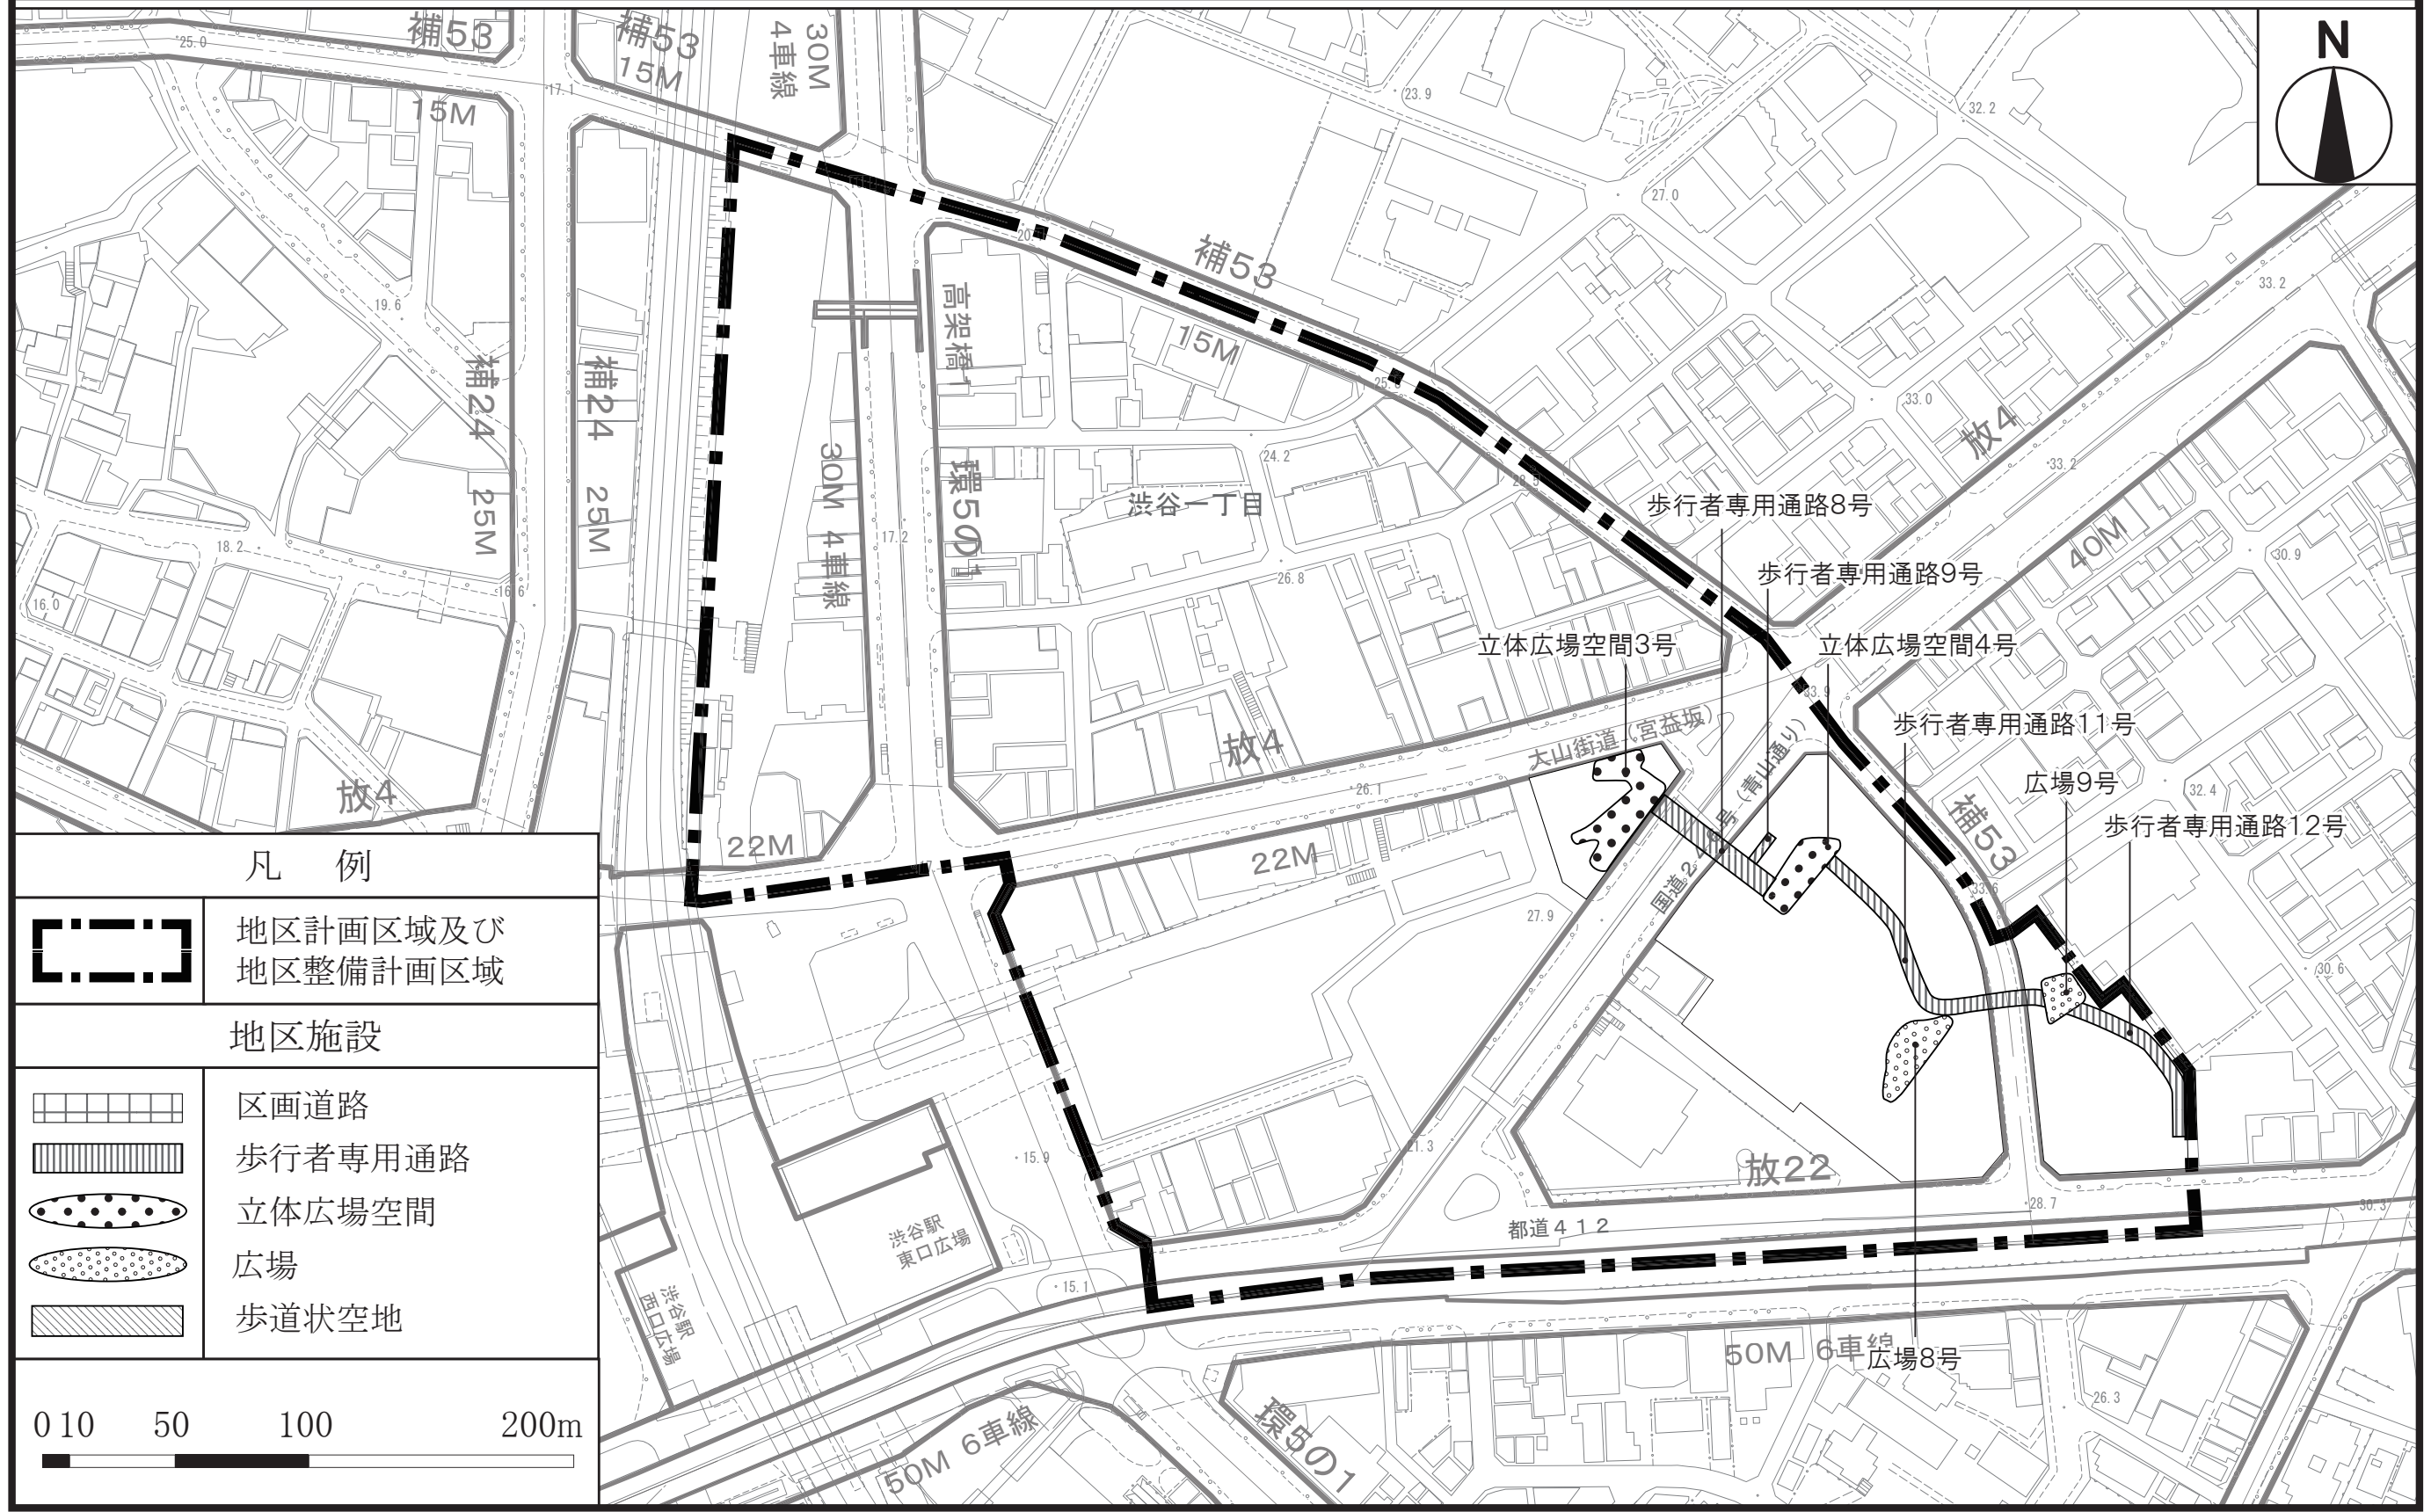

「この地図は、東京都縮尺 1/2,500 地形図を使用（承認番号：7 都市基交測第 18 号）して作成したものである。無断複製を禁ずる。」
「この地図の著作権は、東京都及び株式会社ミッドマップ東京に帰属する。」
「(承認番号) 7 都市基街都第 20 号、令和 7 年 4 月 18 日」


縮尺 1/2,500

計画図7-1 (宮益坂地区 地下2階レベル)

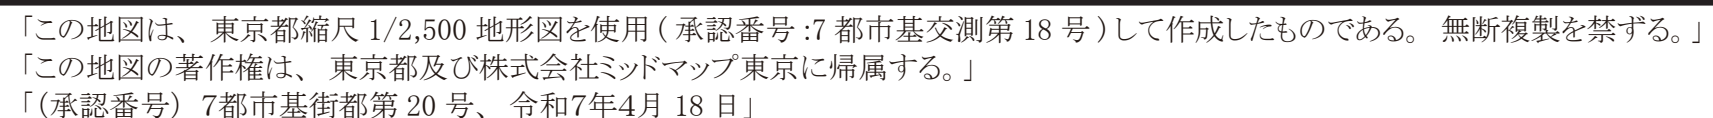

縮尺 1/2,500


計画図7-2 (宮益坂地区 地下1階レベル)

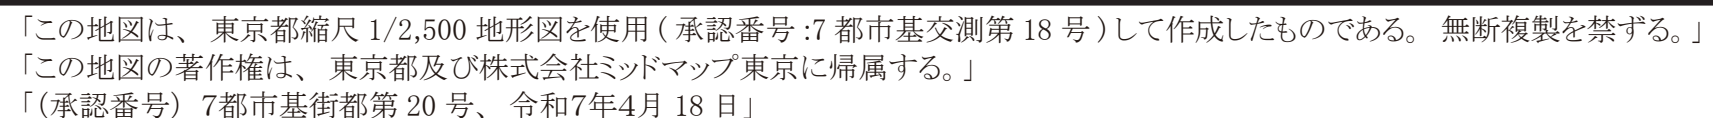

東京都市計画地区計画
渋谷駅東口地区地区計画

〔渋谷区決定〕

縮尺 1/2,500

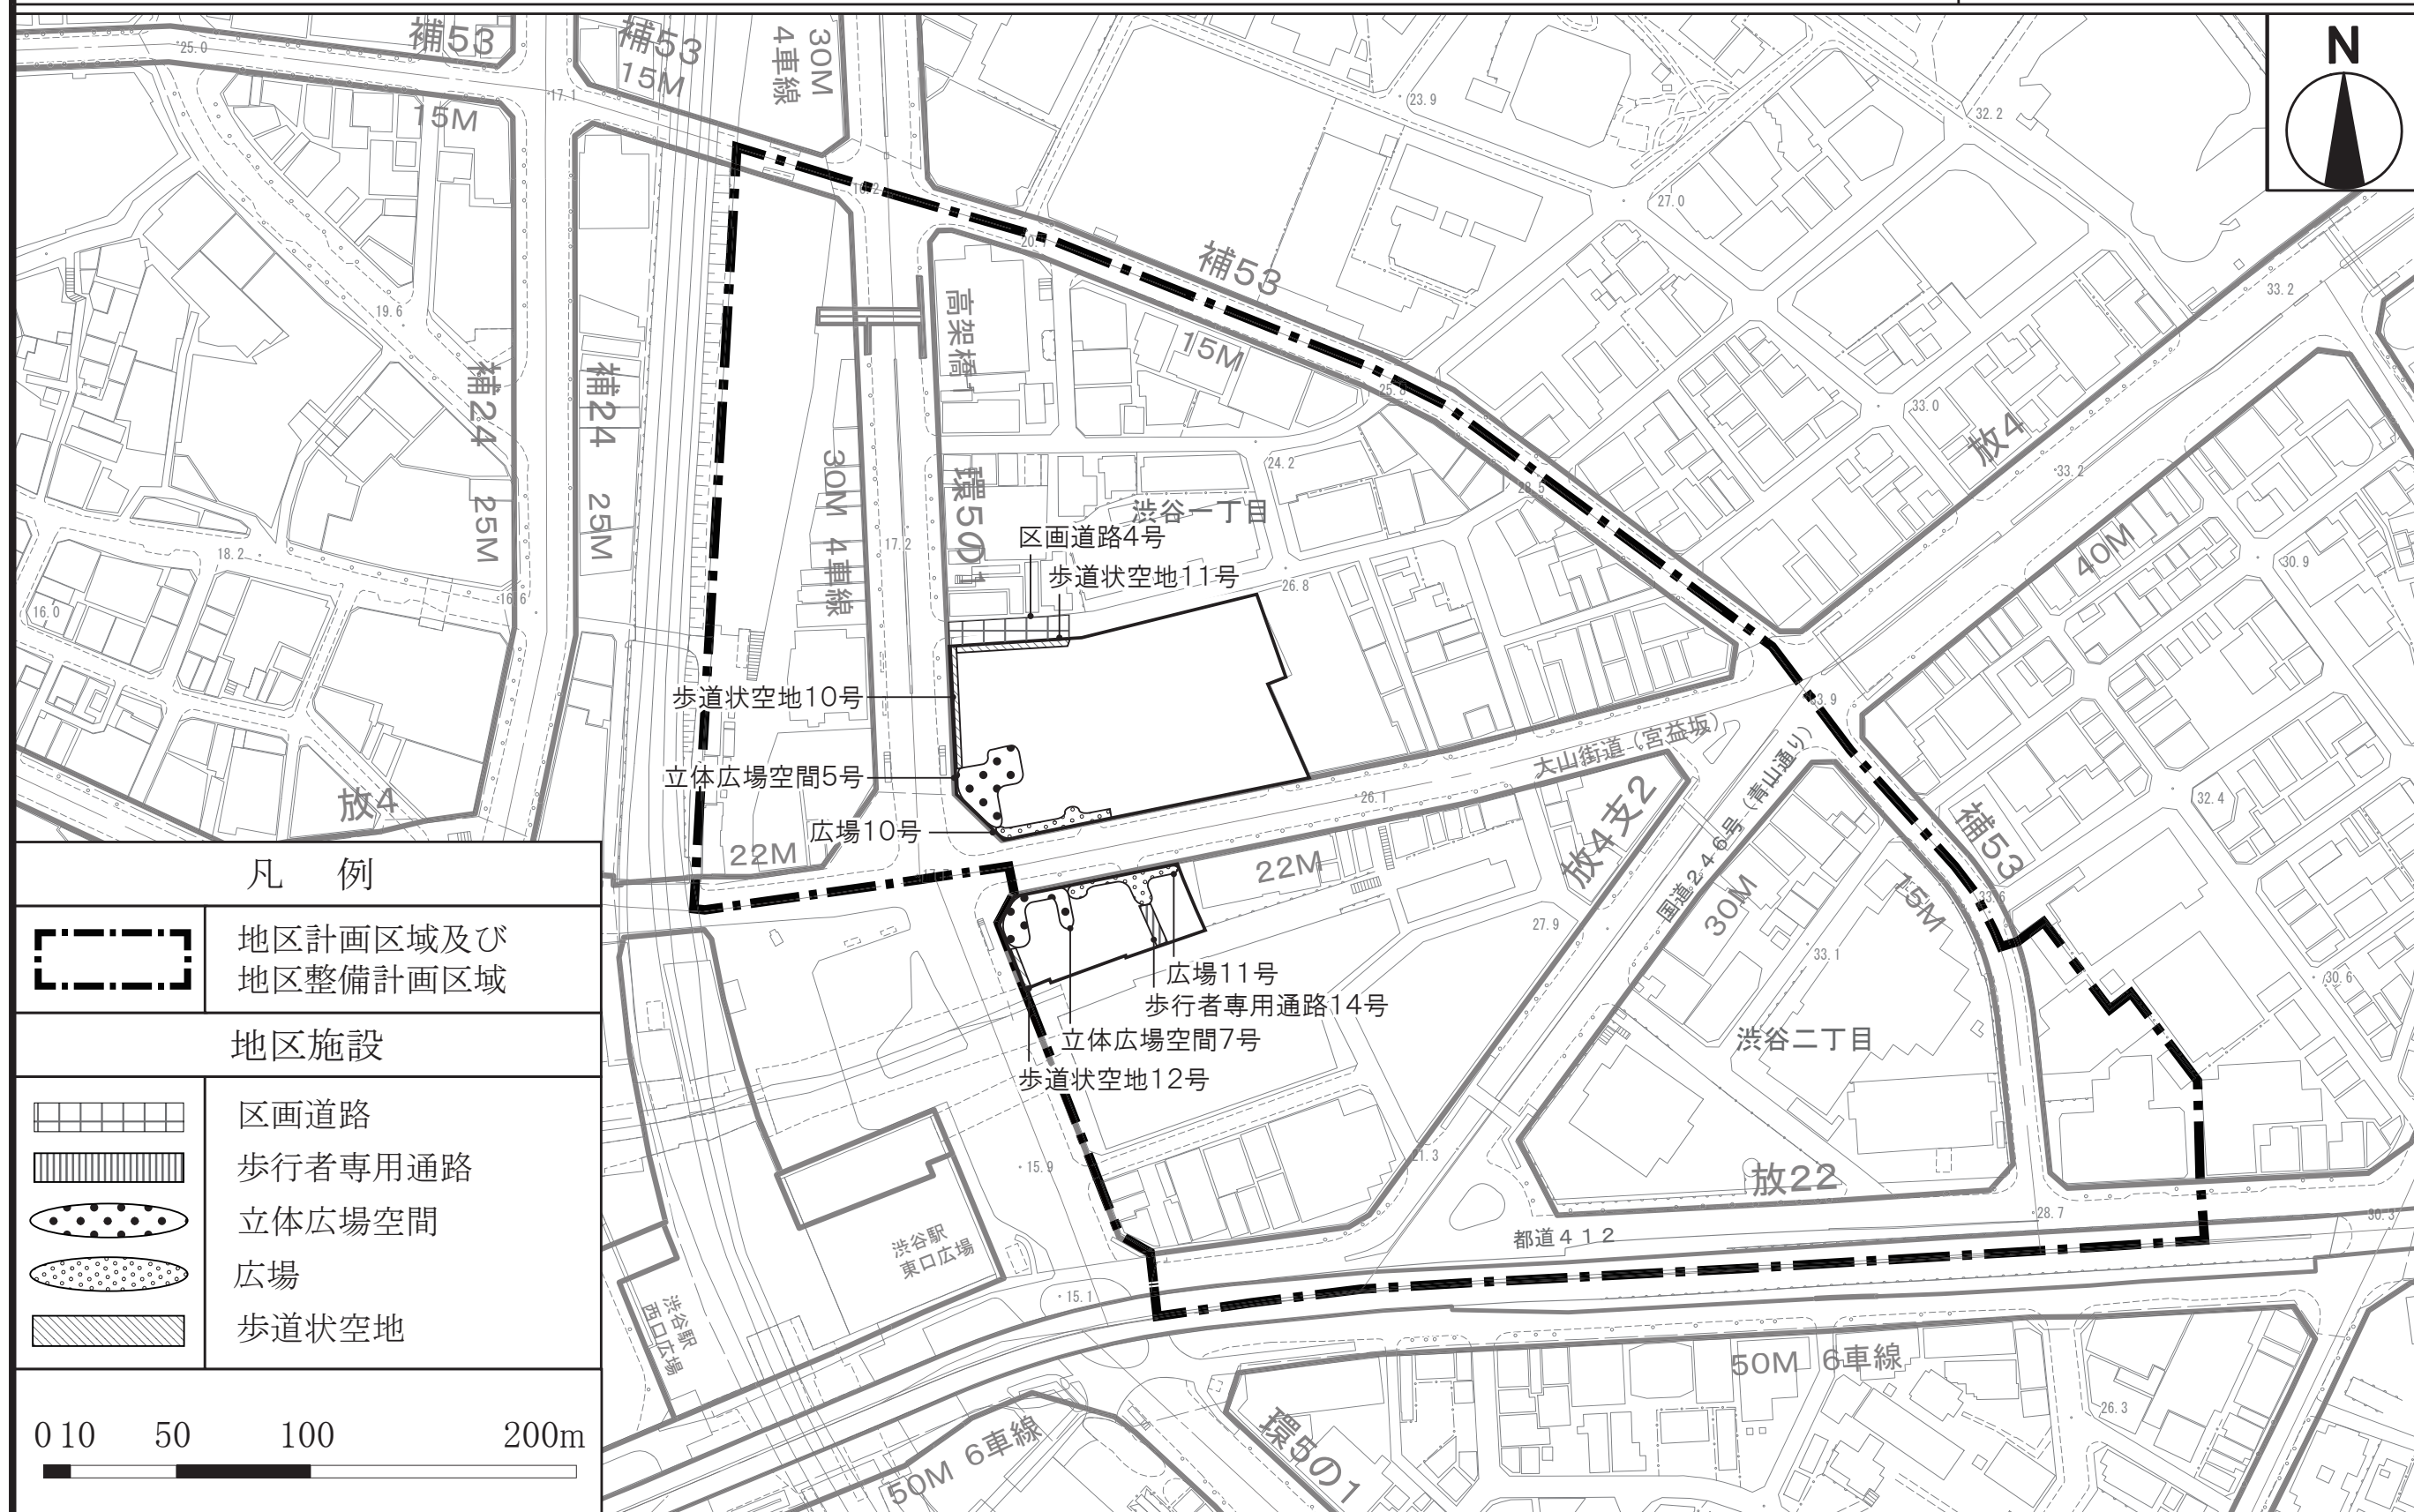

「この地図は、東京都縮尺 1/2,500 地形図を使用（承認番号：7 都市基交測第 18 号）して作成したものである。無断複製を禁ずる。」

「この地図の著作権は、東京都及び株式会社ミッドマップ東京に帰属する。」


「(承認番号) 7都市基街都第 20 号、令和7年4月 18 日」

東京都市計画地区計画
渋谷駅東口地区地区計画

計画図7-4 (宮益坂地区 2階レベル)

〔渋谷区決定〕


縮尺 1/2,500

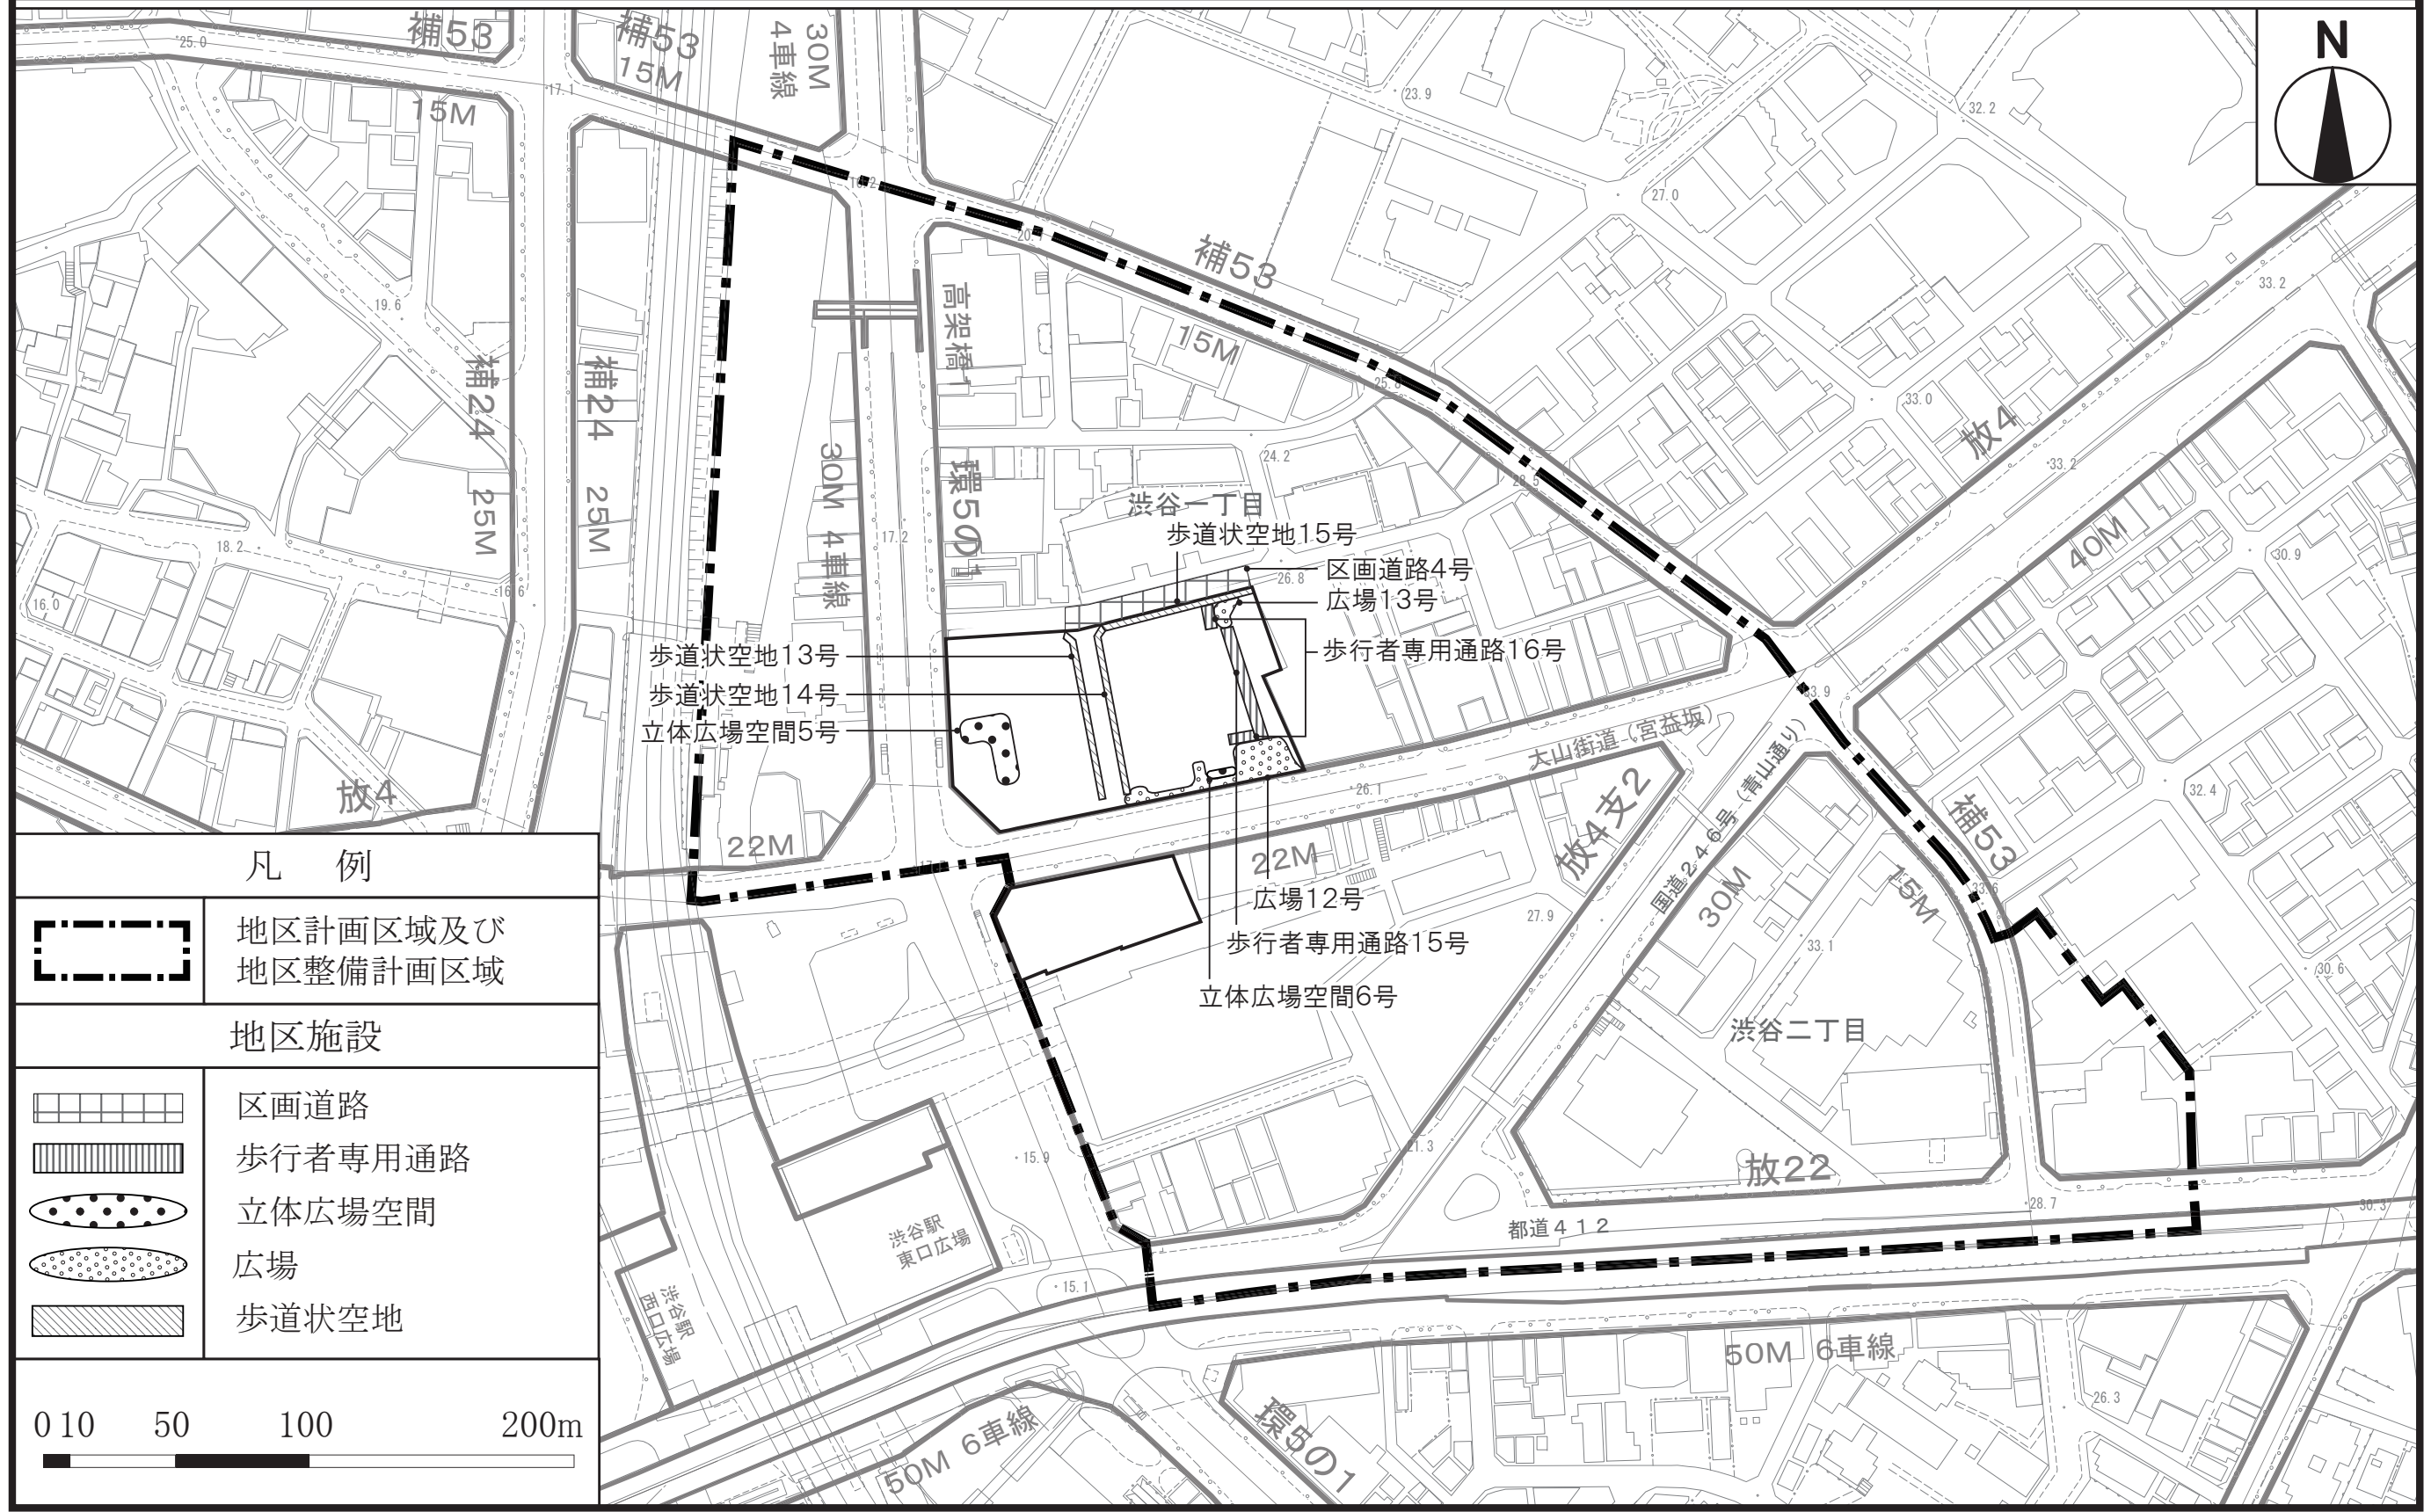

「この地図は、東京都縮尺 1/2,500 地形図を使用（承認番号：7 都市基交測第 18 号）して作成したものである。無断複製を禁ずる。」
「この地図の著作権は、東京都及び株式会社ミッドマップ東京に帰属する。」
「(承認番号) 7 都市基街都第 20 号、令和 7 年 4 月 18 日」

縮尺 1/2,500

計画図7-5 (宮益坂地区 3階レベル)

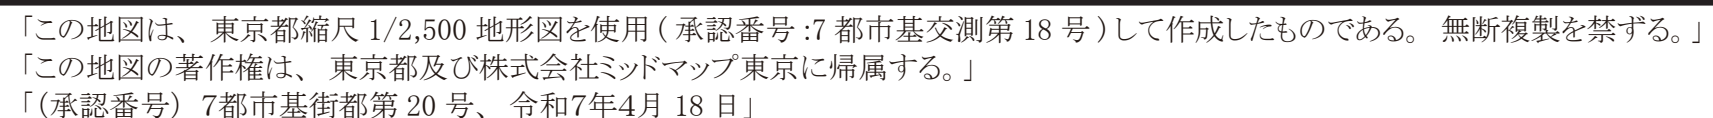


東京都市計画地区計画
渋谷駅東口地区地区計画

計画図7-6 (宮益坂地区 4階レベル)

〔渋谷区決定〕

縮尺 1/2,500

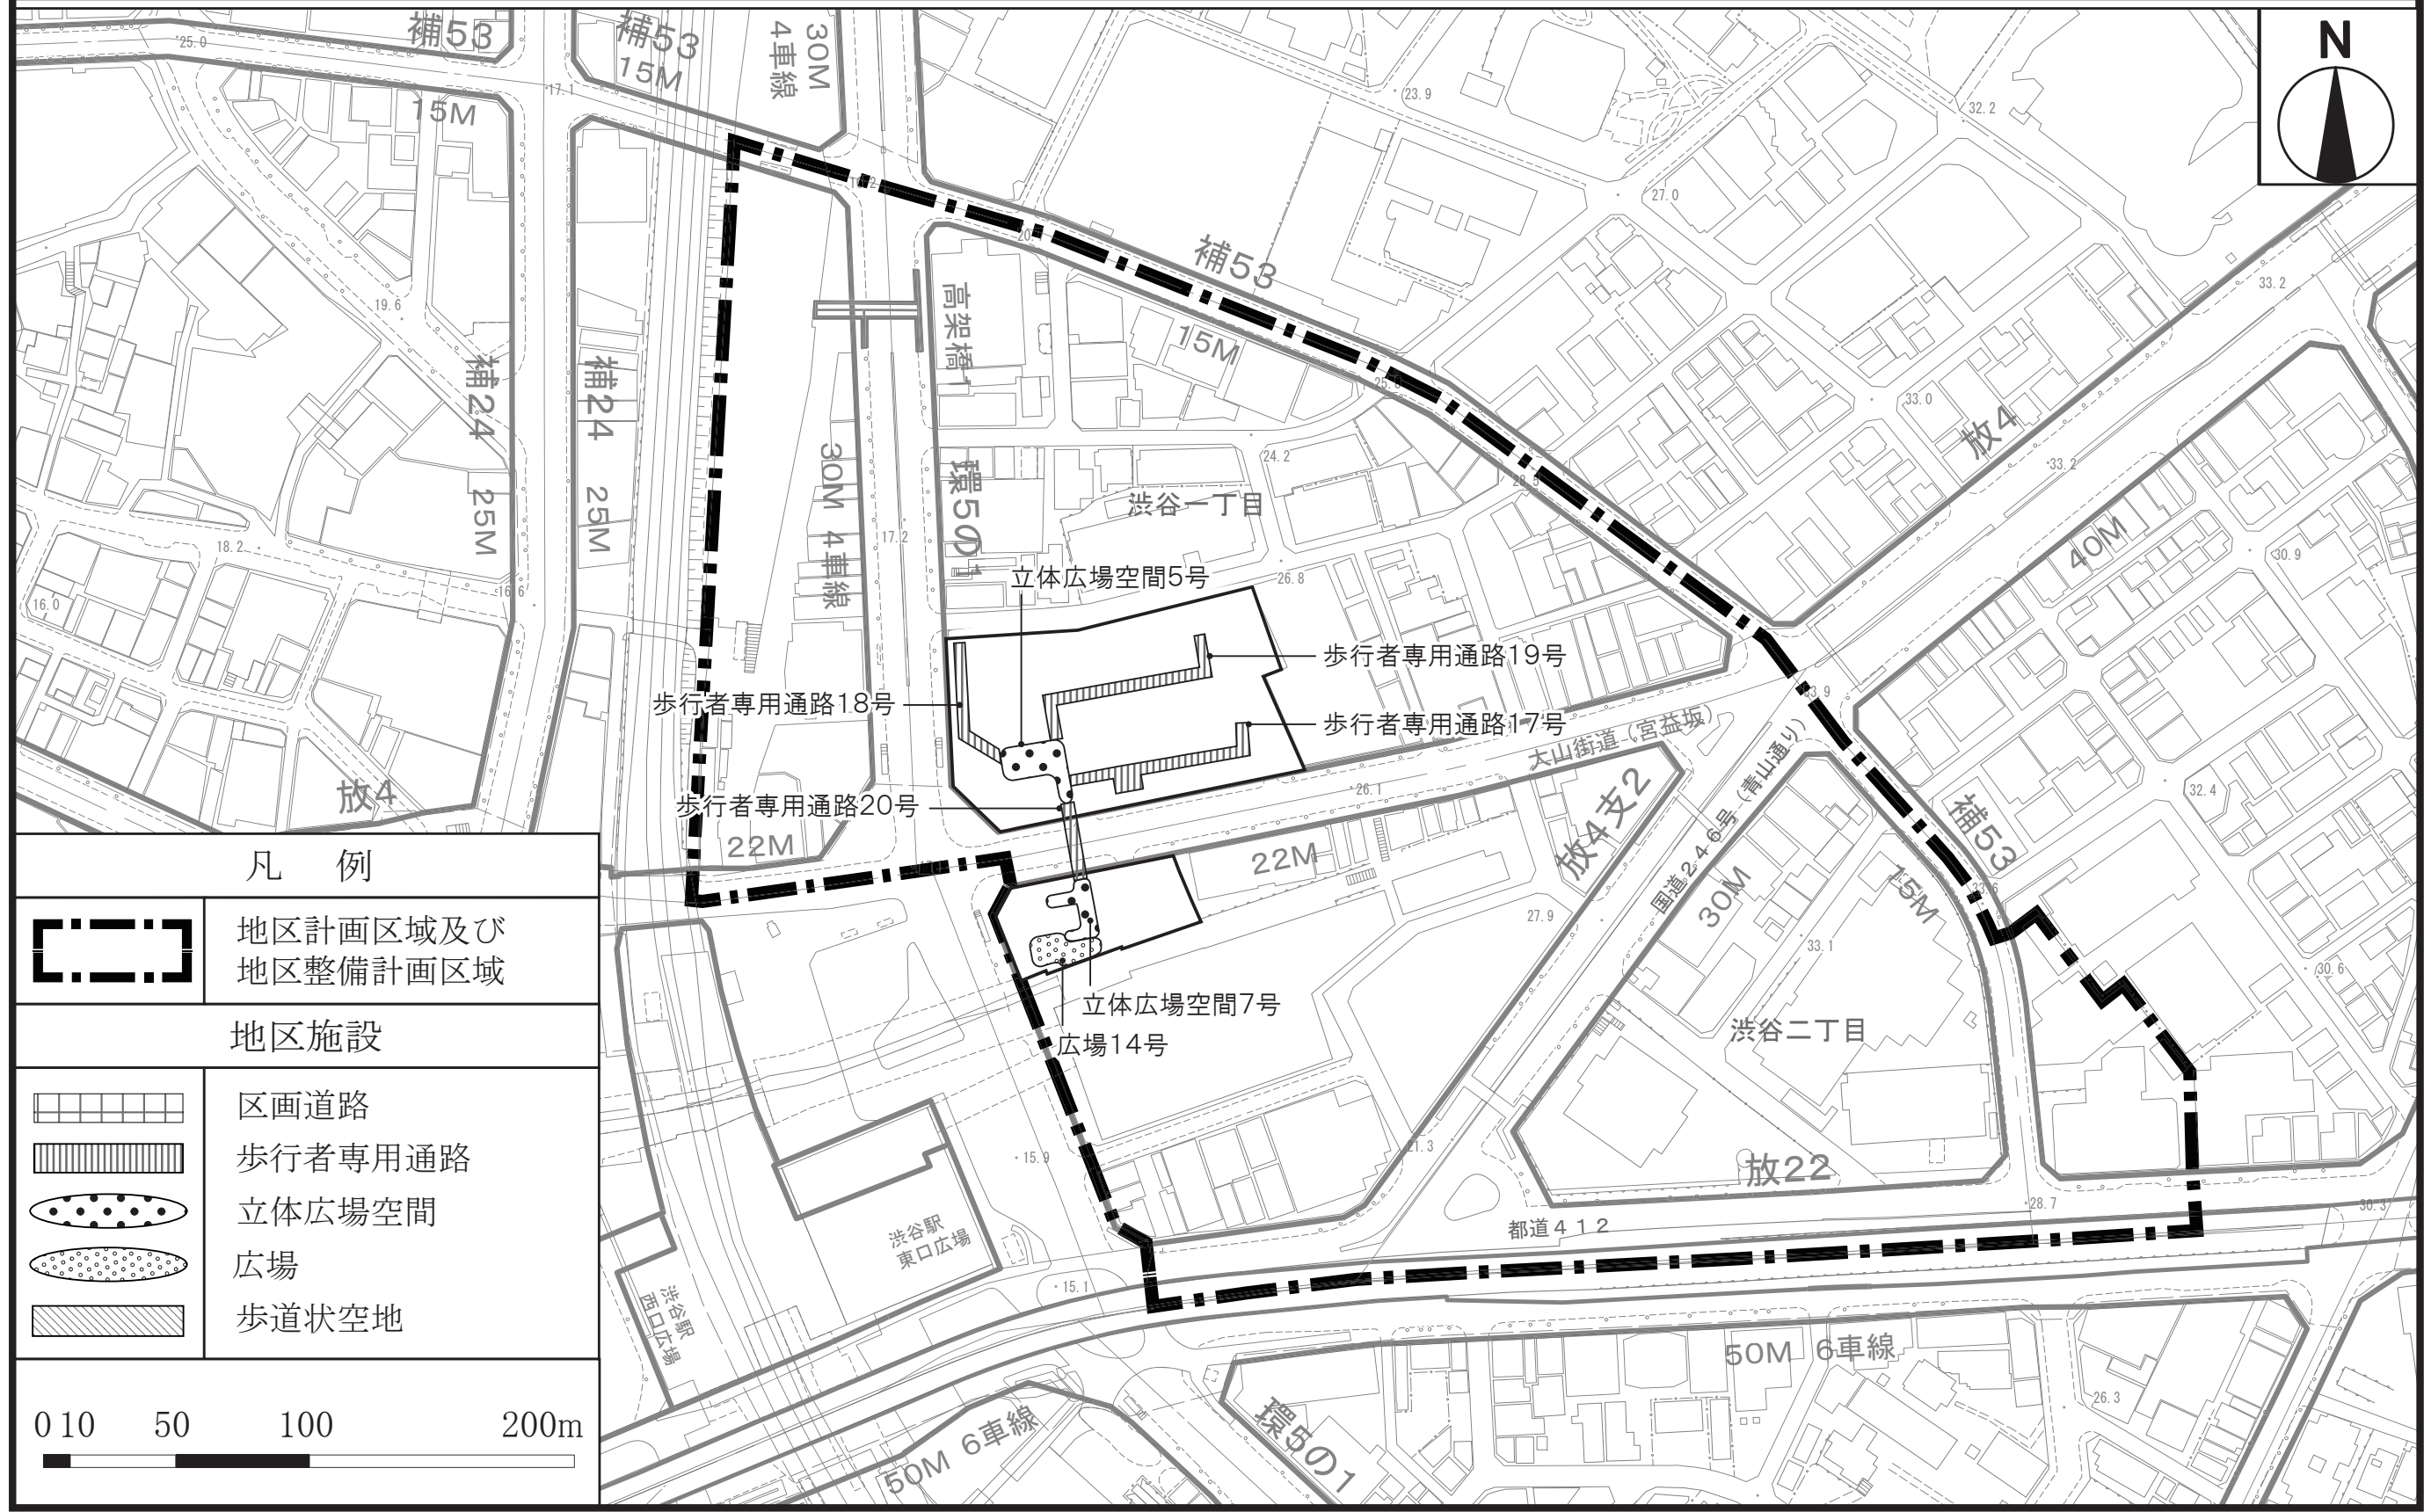


「この地図は、東京都縮尺 1/2,500 地形図を使用 (承認番号 :7 都市基交測第 18 号) して作成したものである。無断複製を禁ずる。」
「この地図の著作権は、東京都及び株式会社ミッドマップ東京に帰属する。」
「(承認番号) 7都市基街都第 20 号、令和7年4月 18 日」

東京都市計画地区計画
渋谷駅東口地区地区計画

〔渋谷区決定〕
計画図8－1（渋谷二丁目 22 地区 地下2階レベル）

縮尺 1/2,500

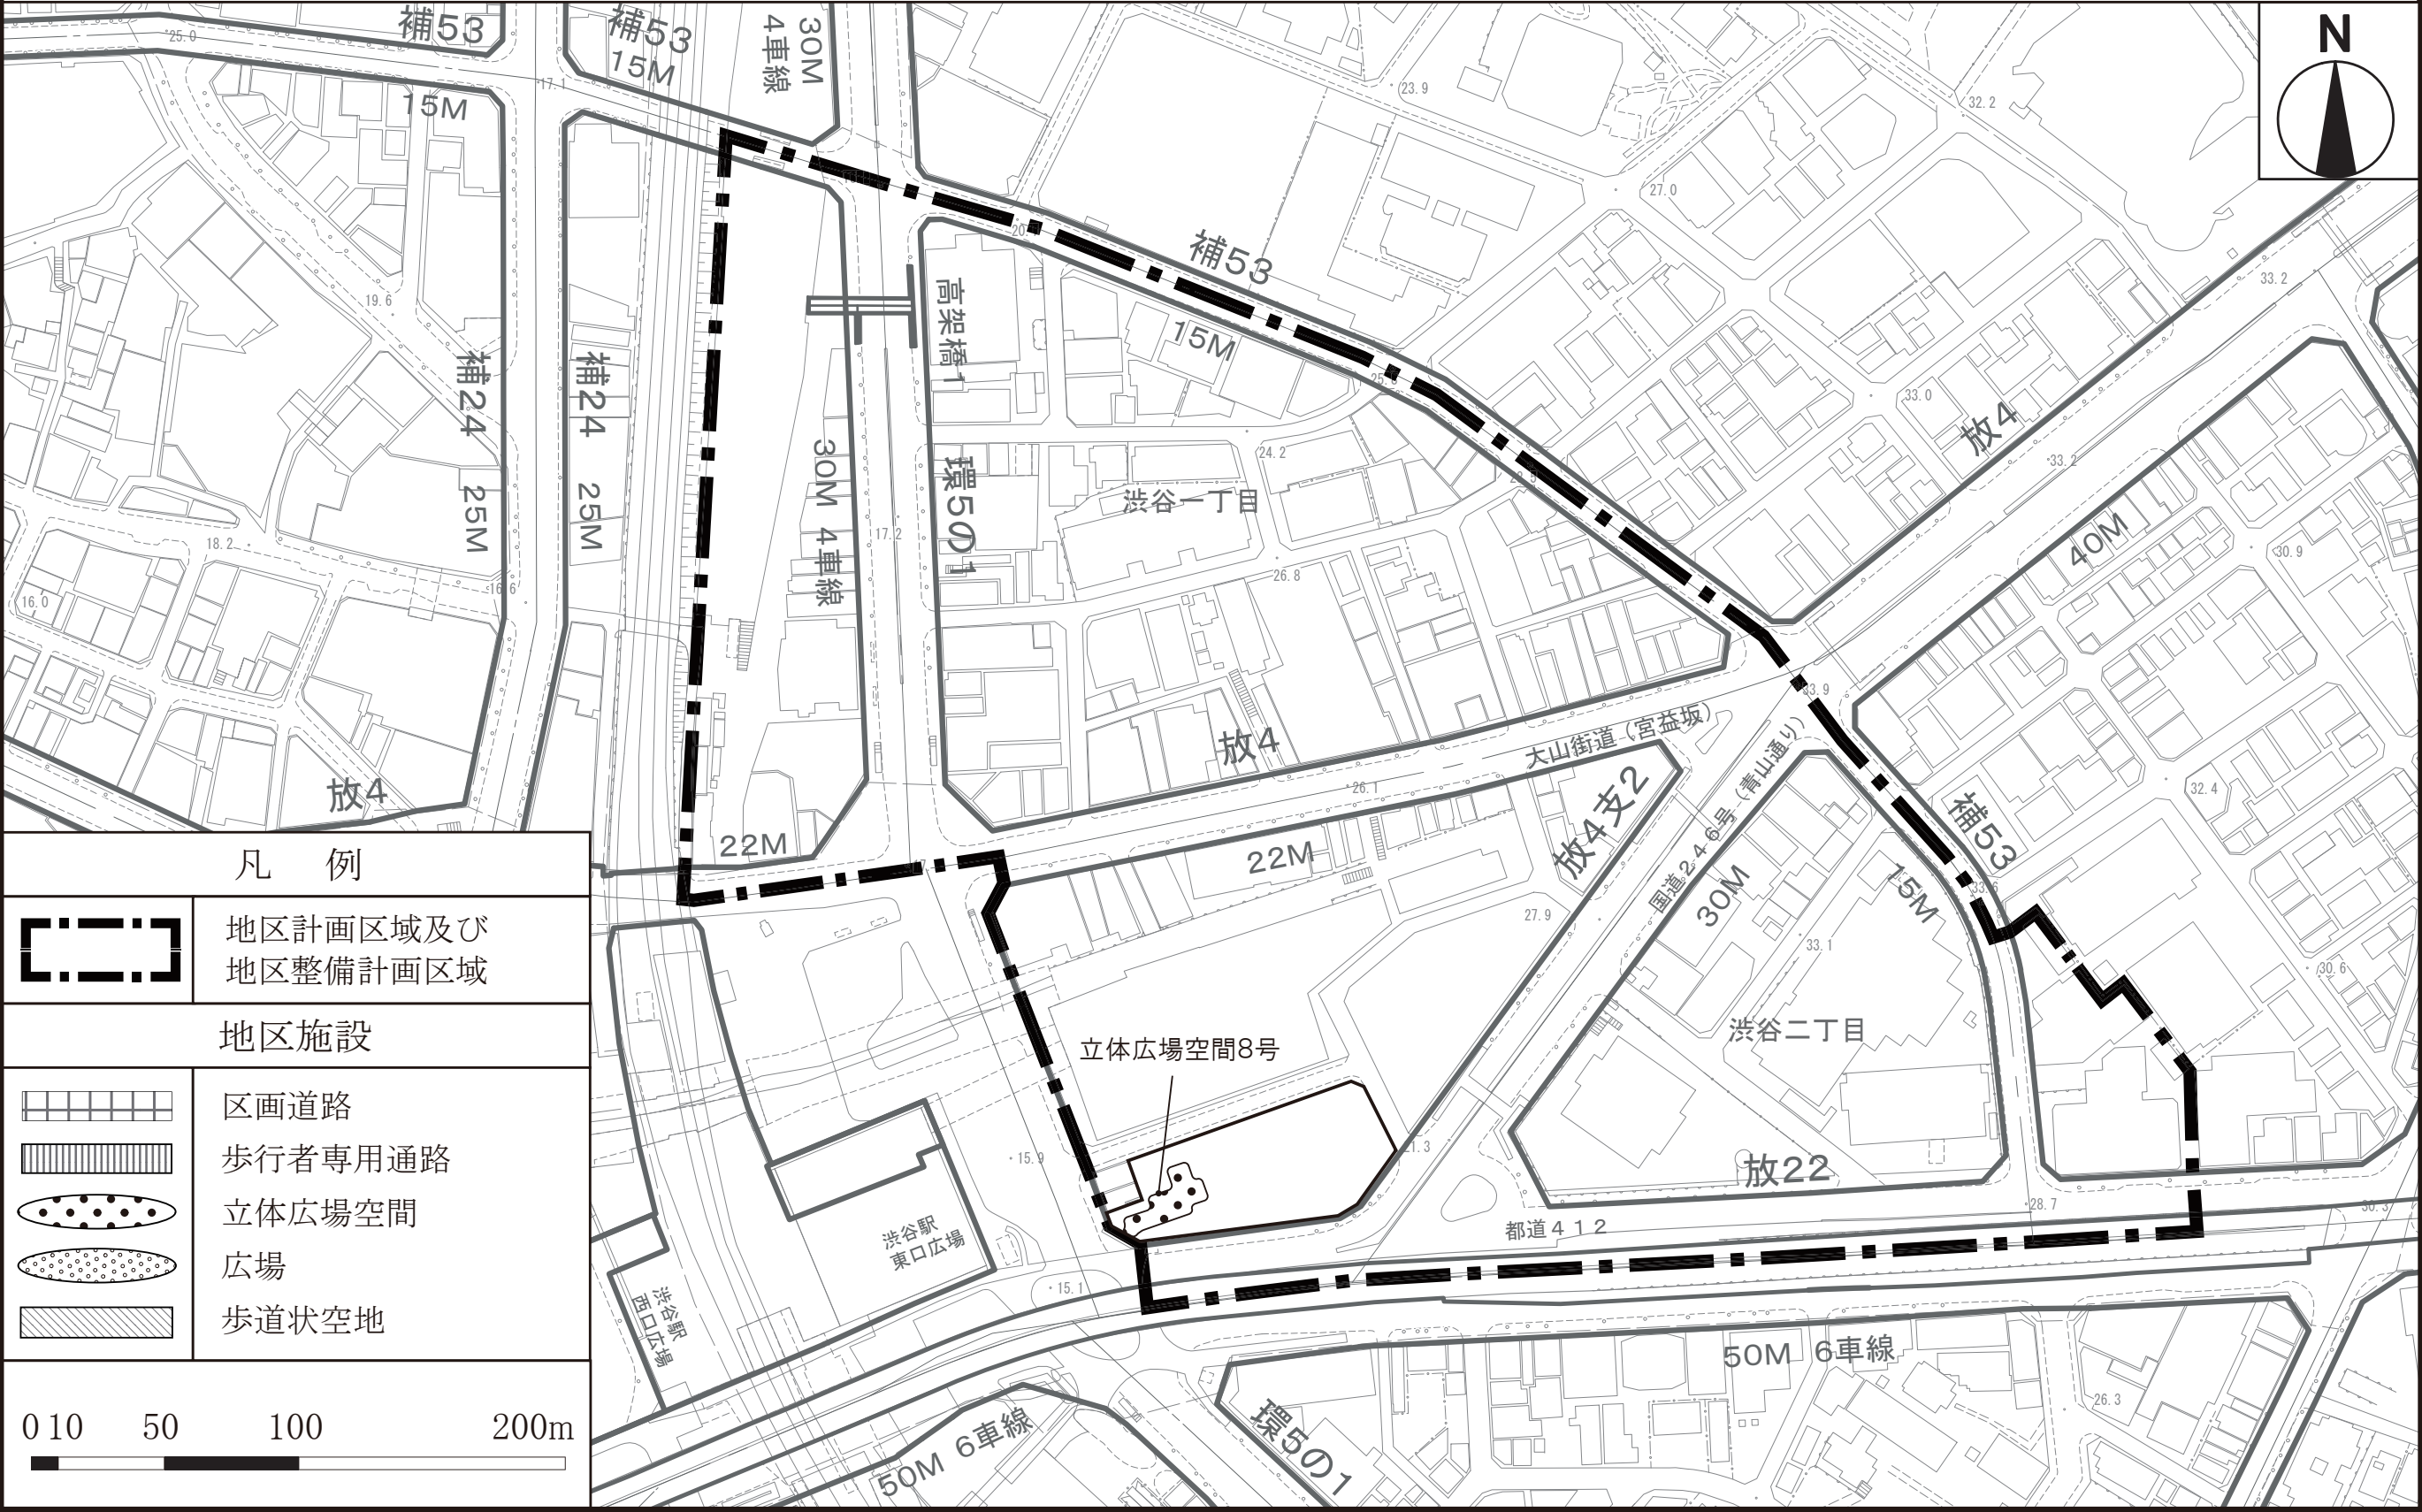


「この地図は、東京都縮尺 1/2,500 地形図を使用（承認番号：7 都市基交測第 18 号）して作成したものである。無断複製を禁ずる。」
「この地図の著作権は、東京都及び株式会社ミッドマップ東京に帰属する。」
「(承認番号) 7都市基街都第 20 号、令和7年4月 18 日」

東京都市計画地区計画
渋谷駅東口地区地区計画

〔渋谷区決定〕
計画図8－2 (渋谷二丁目 22 地区 地下1階レベル)


縮尺 1/2,500

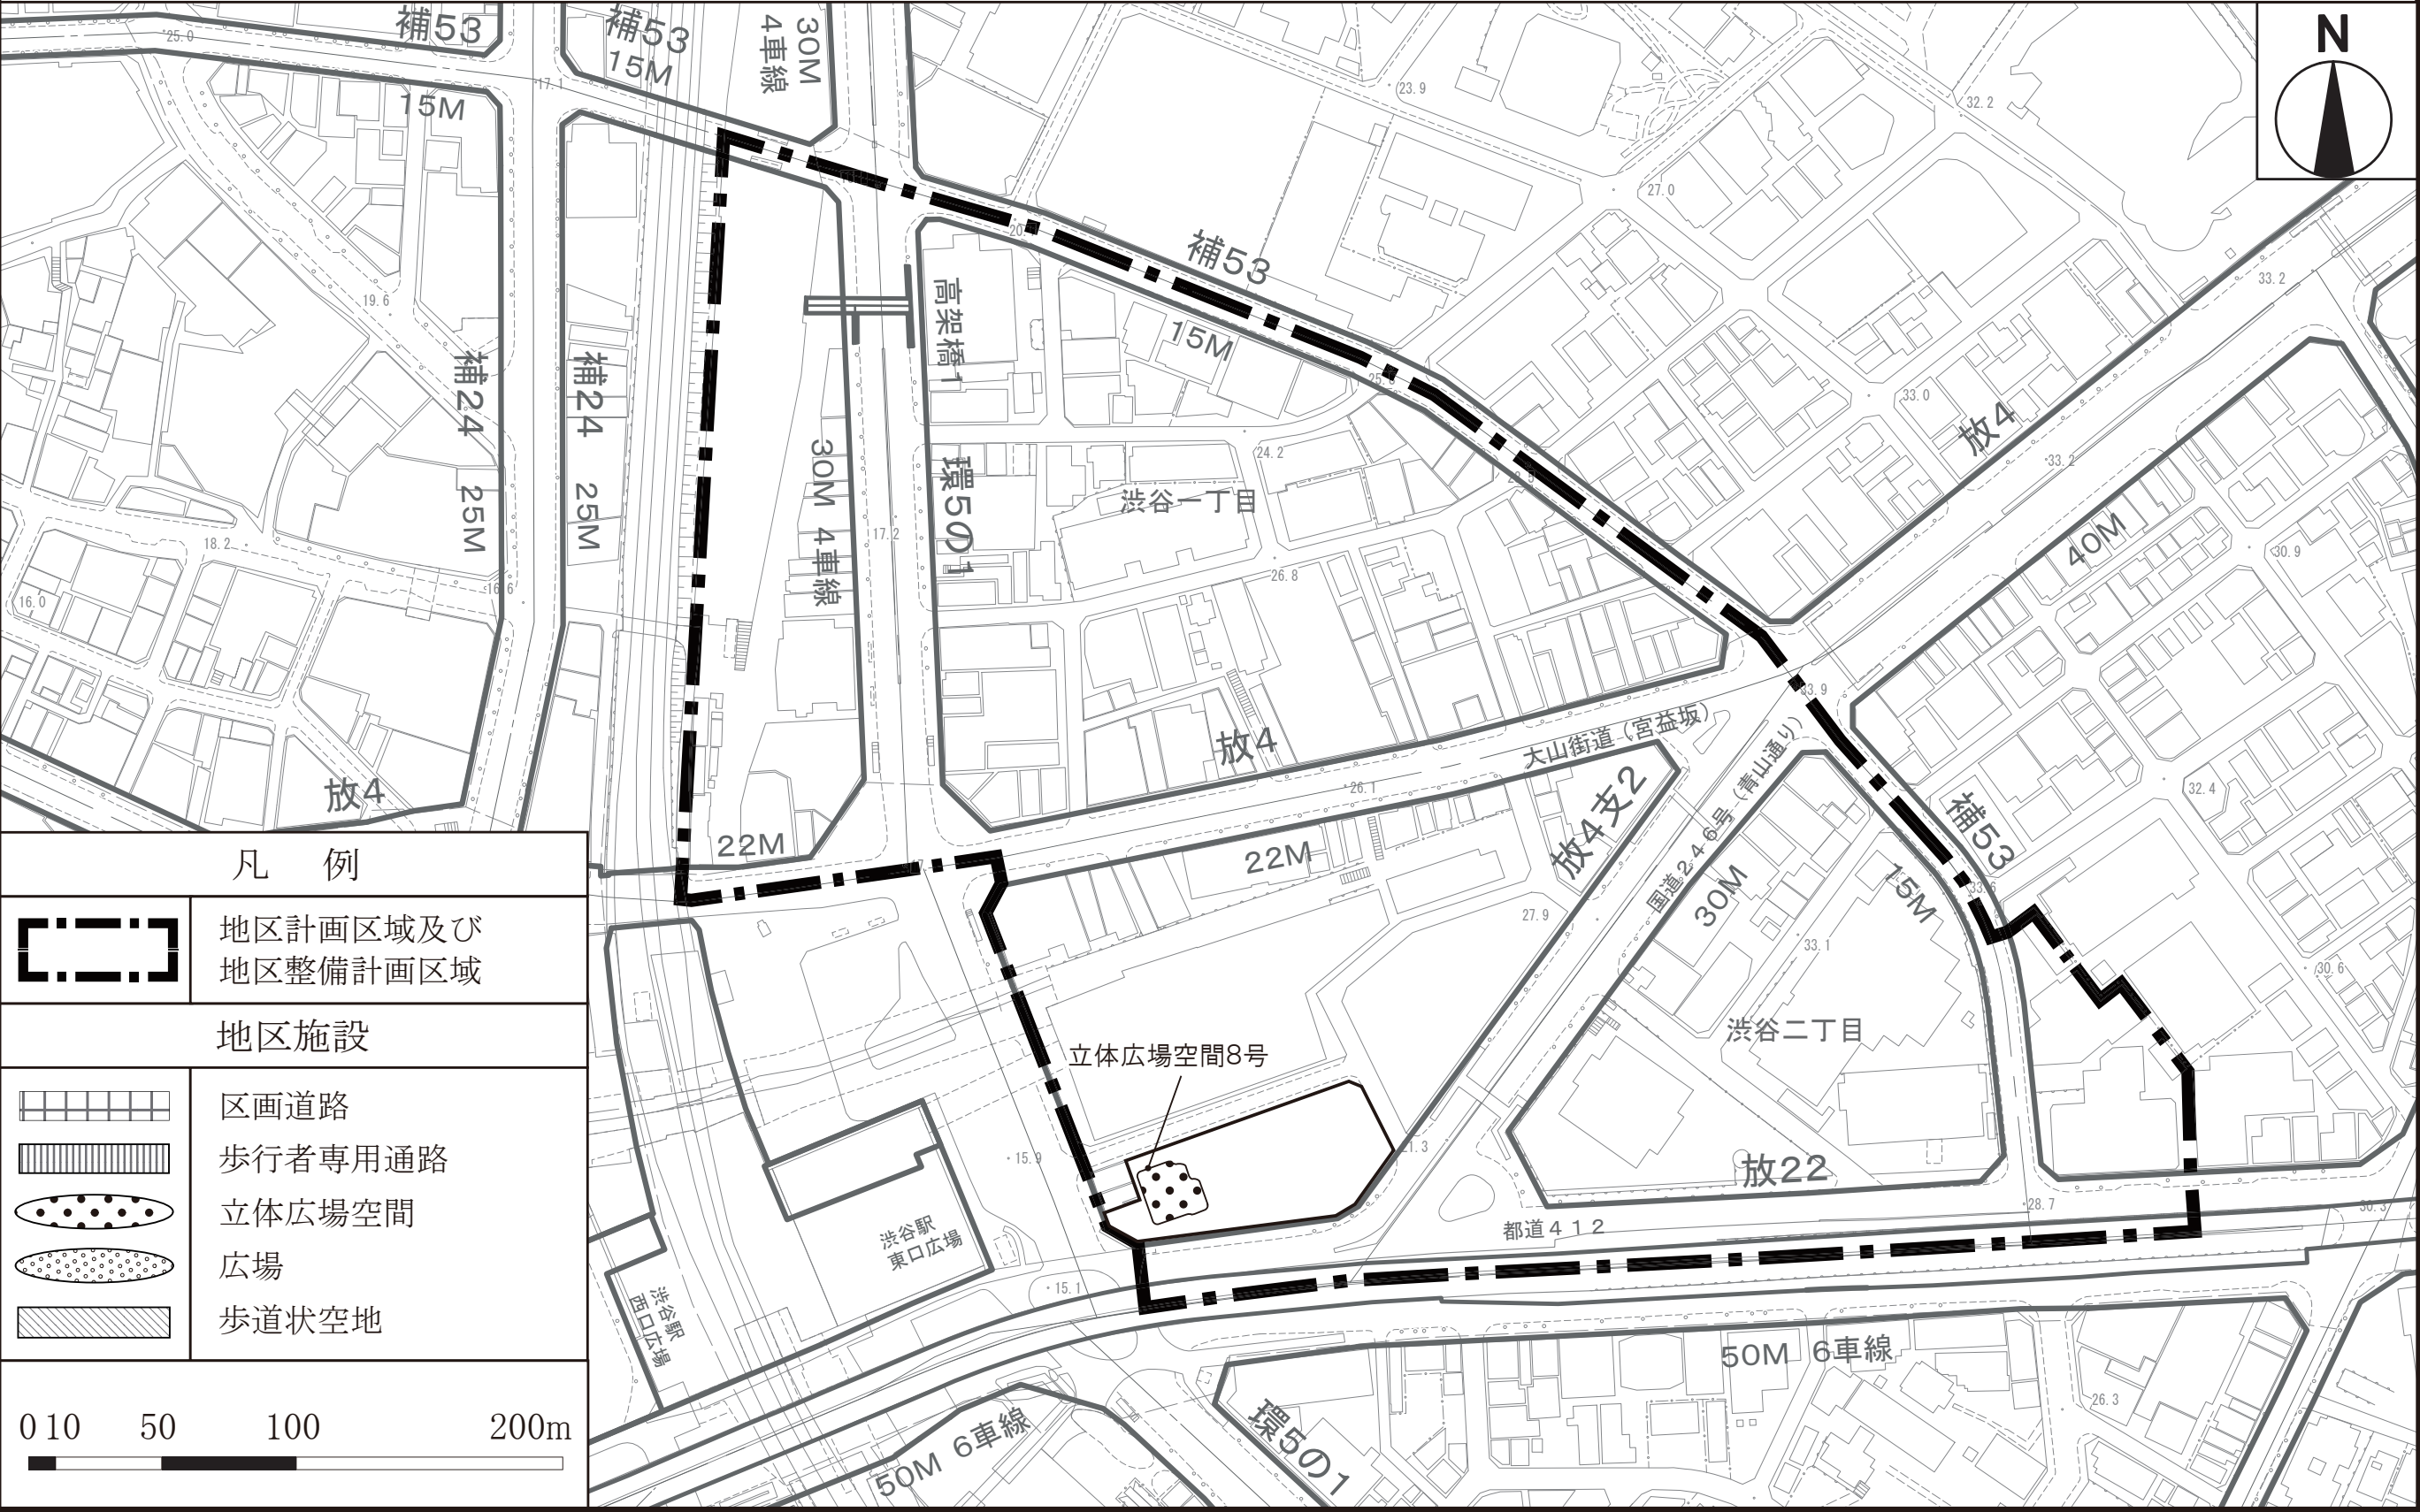

「この地図は、東京都縮尺 1/2,500 地形図を使用 (承認番号 :7 都市基交測第 18 号) して作成したものである。無断複製を禁ずる。」
「この地図の著作権は、東京都及び株式会社ミッドマップ東京に帰属する。」
「(承認番号) 7都市基街都第 20 号、令和7年4月 18 日」

縮尺 1/2,500

縮尺 1/2,500

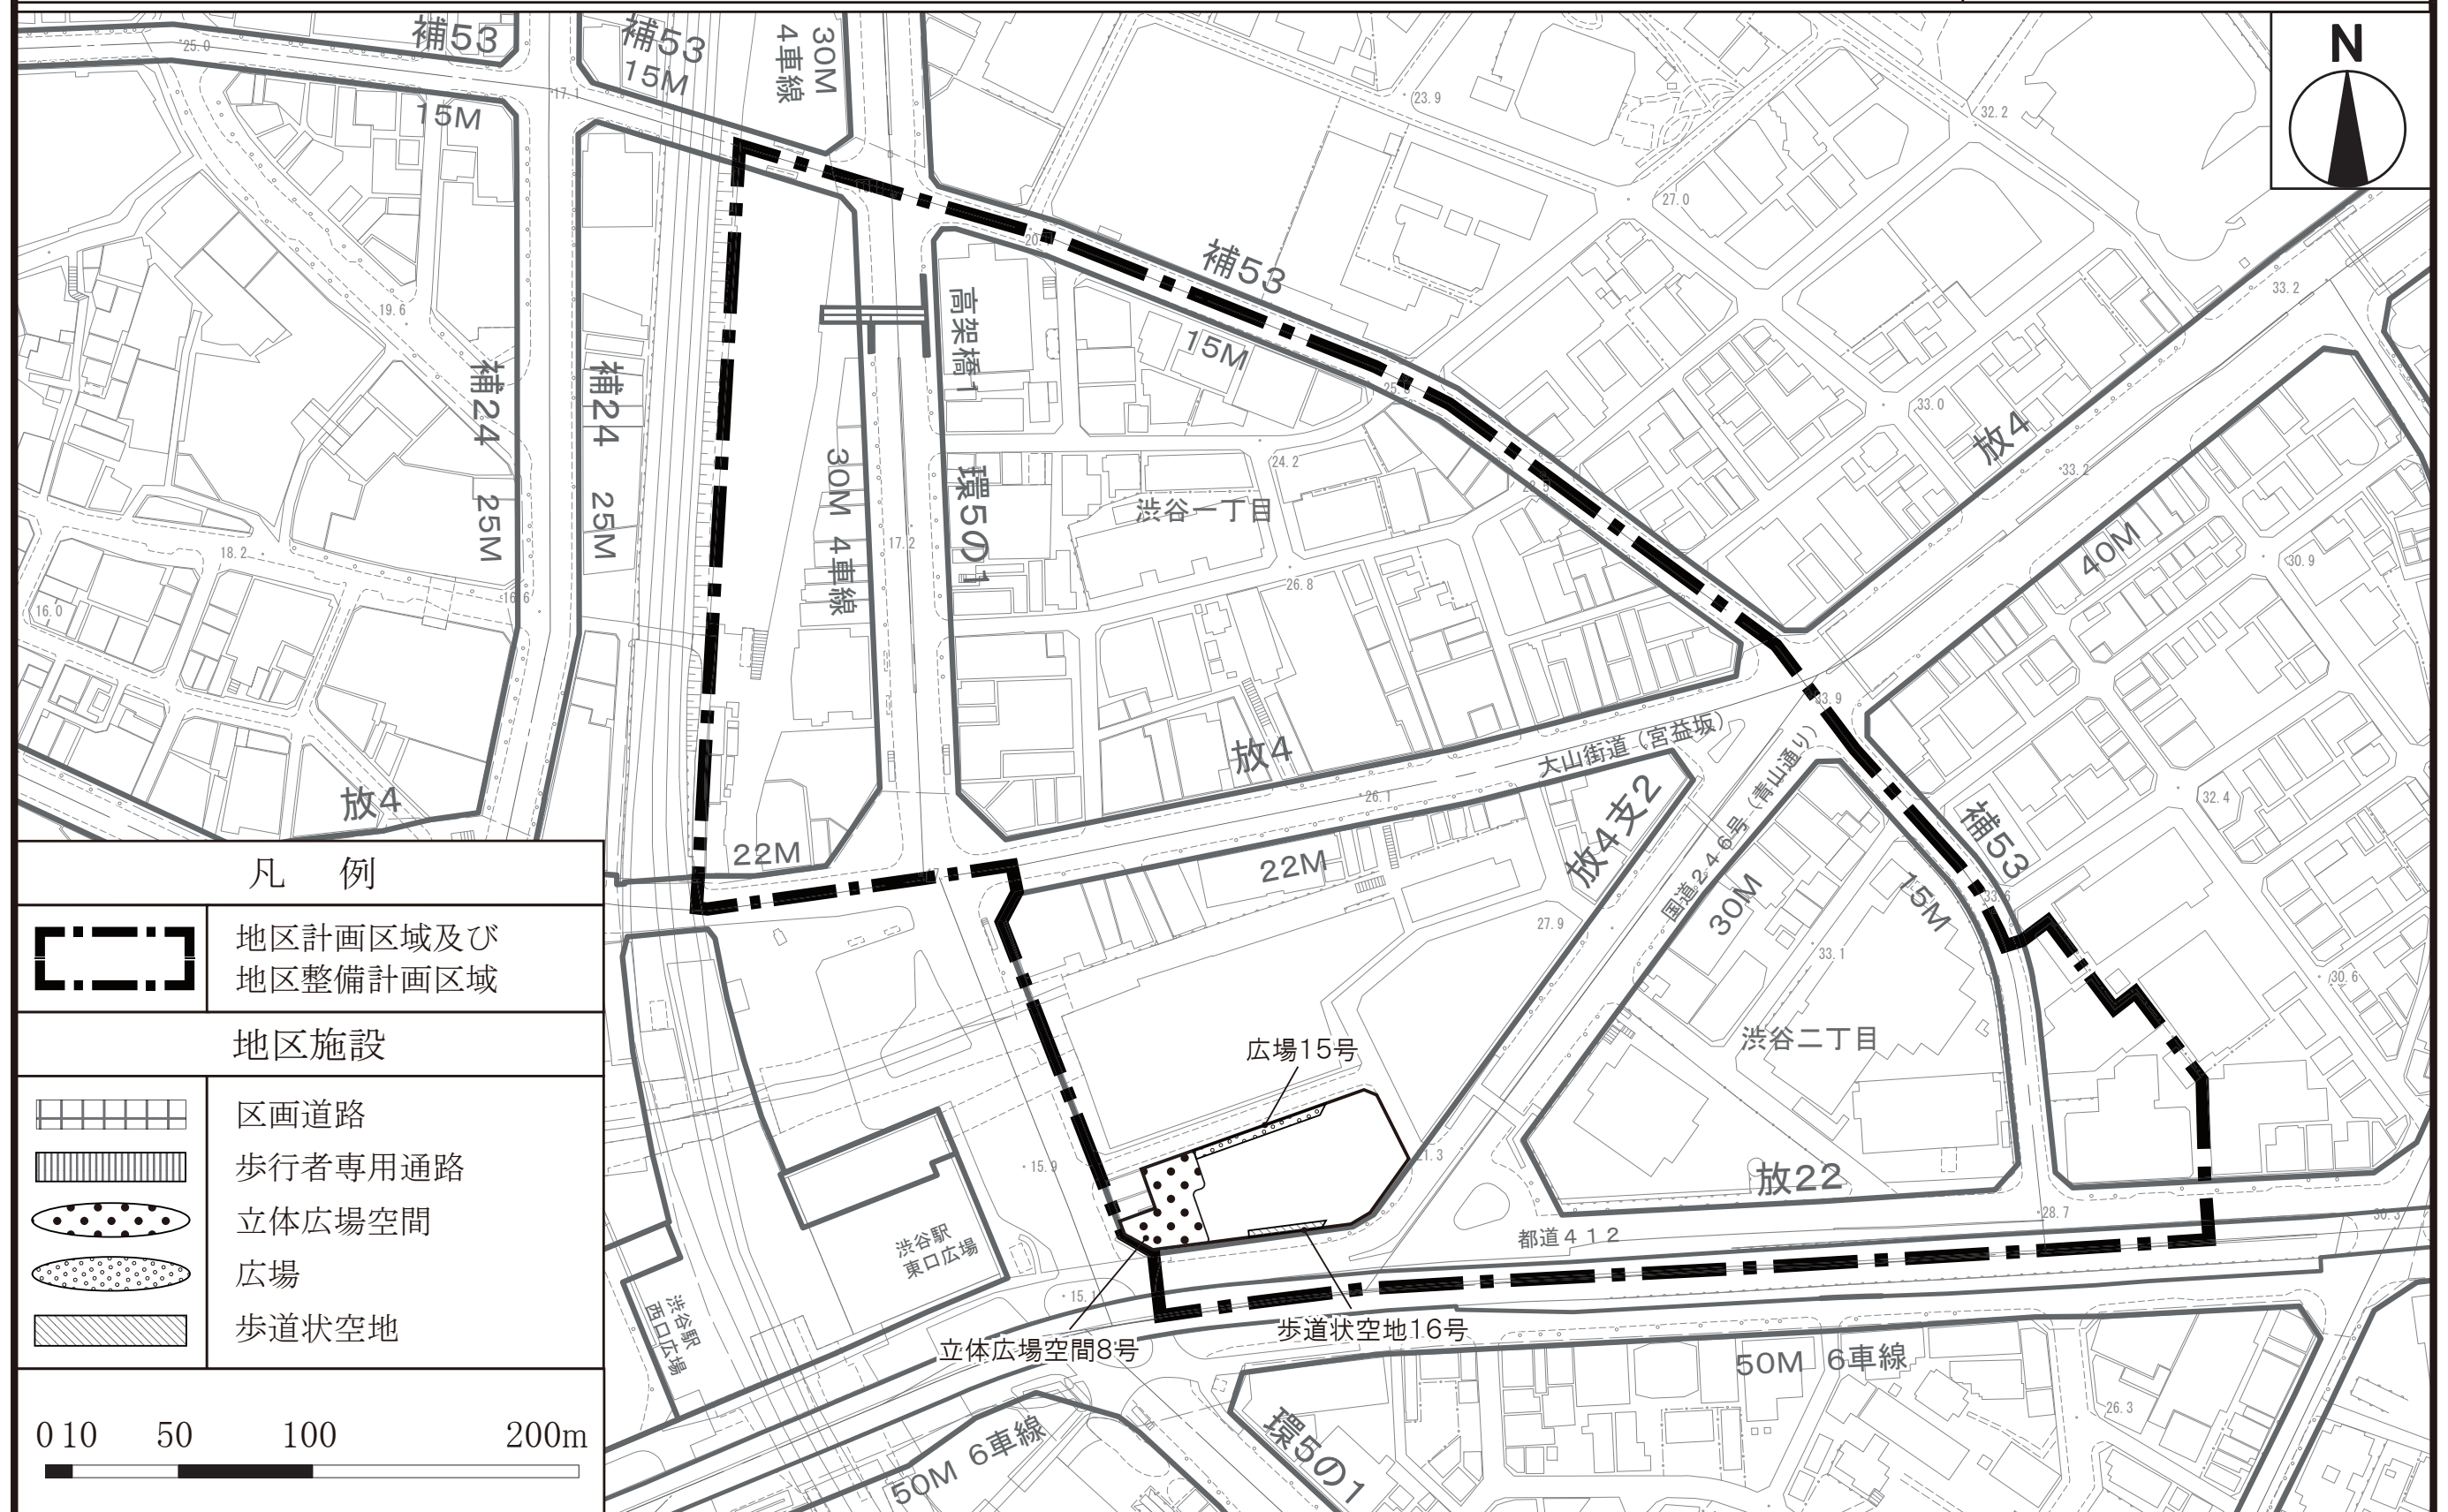


「この地図は、東京都縮尺 1/2,500 地形図を使用（承認番号：7 都市基交測第 18 号）して作成したものである。無断複製を禁ずる。」

「この地図の著作権は、東京都及び株式会社ミッドマップ東京に帰属する。」

「(承認番号) 7都市基街都第 20 号、令和7年4月 18 日」

縮尺 1/2,500

縮尺 1/2,500

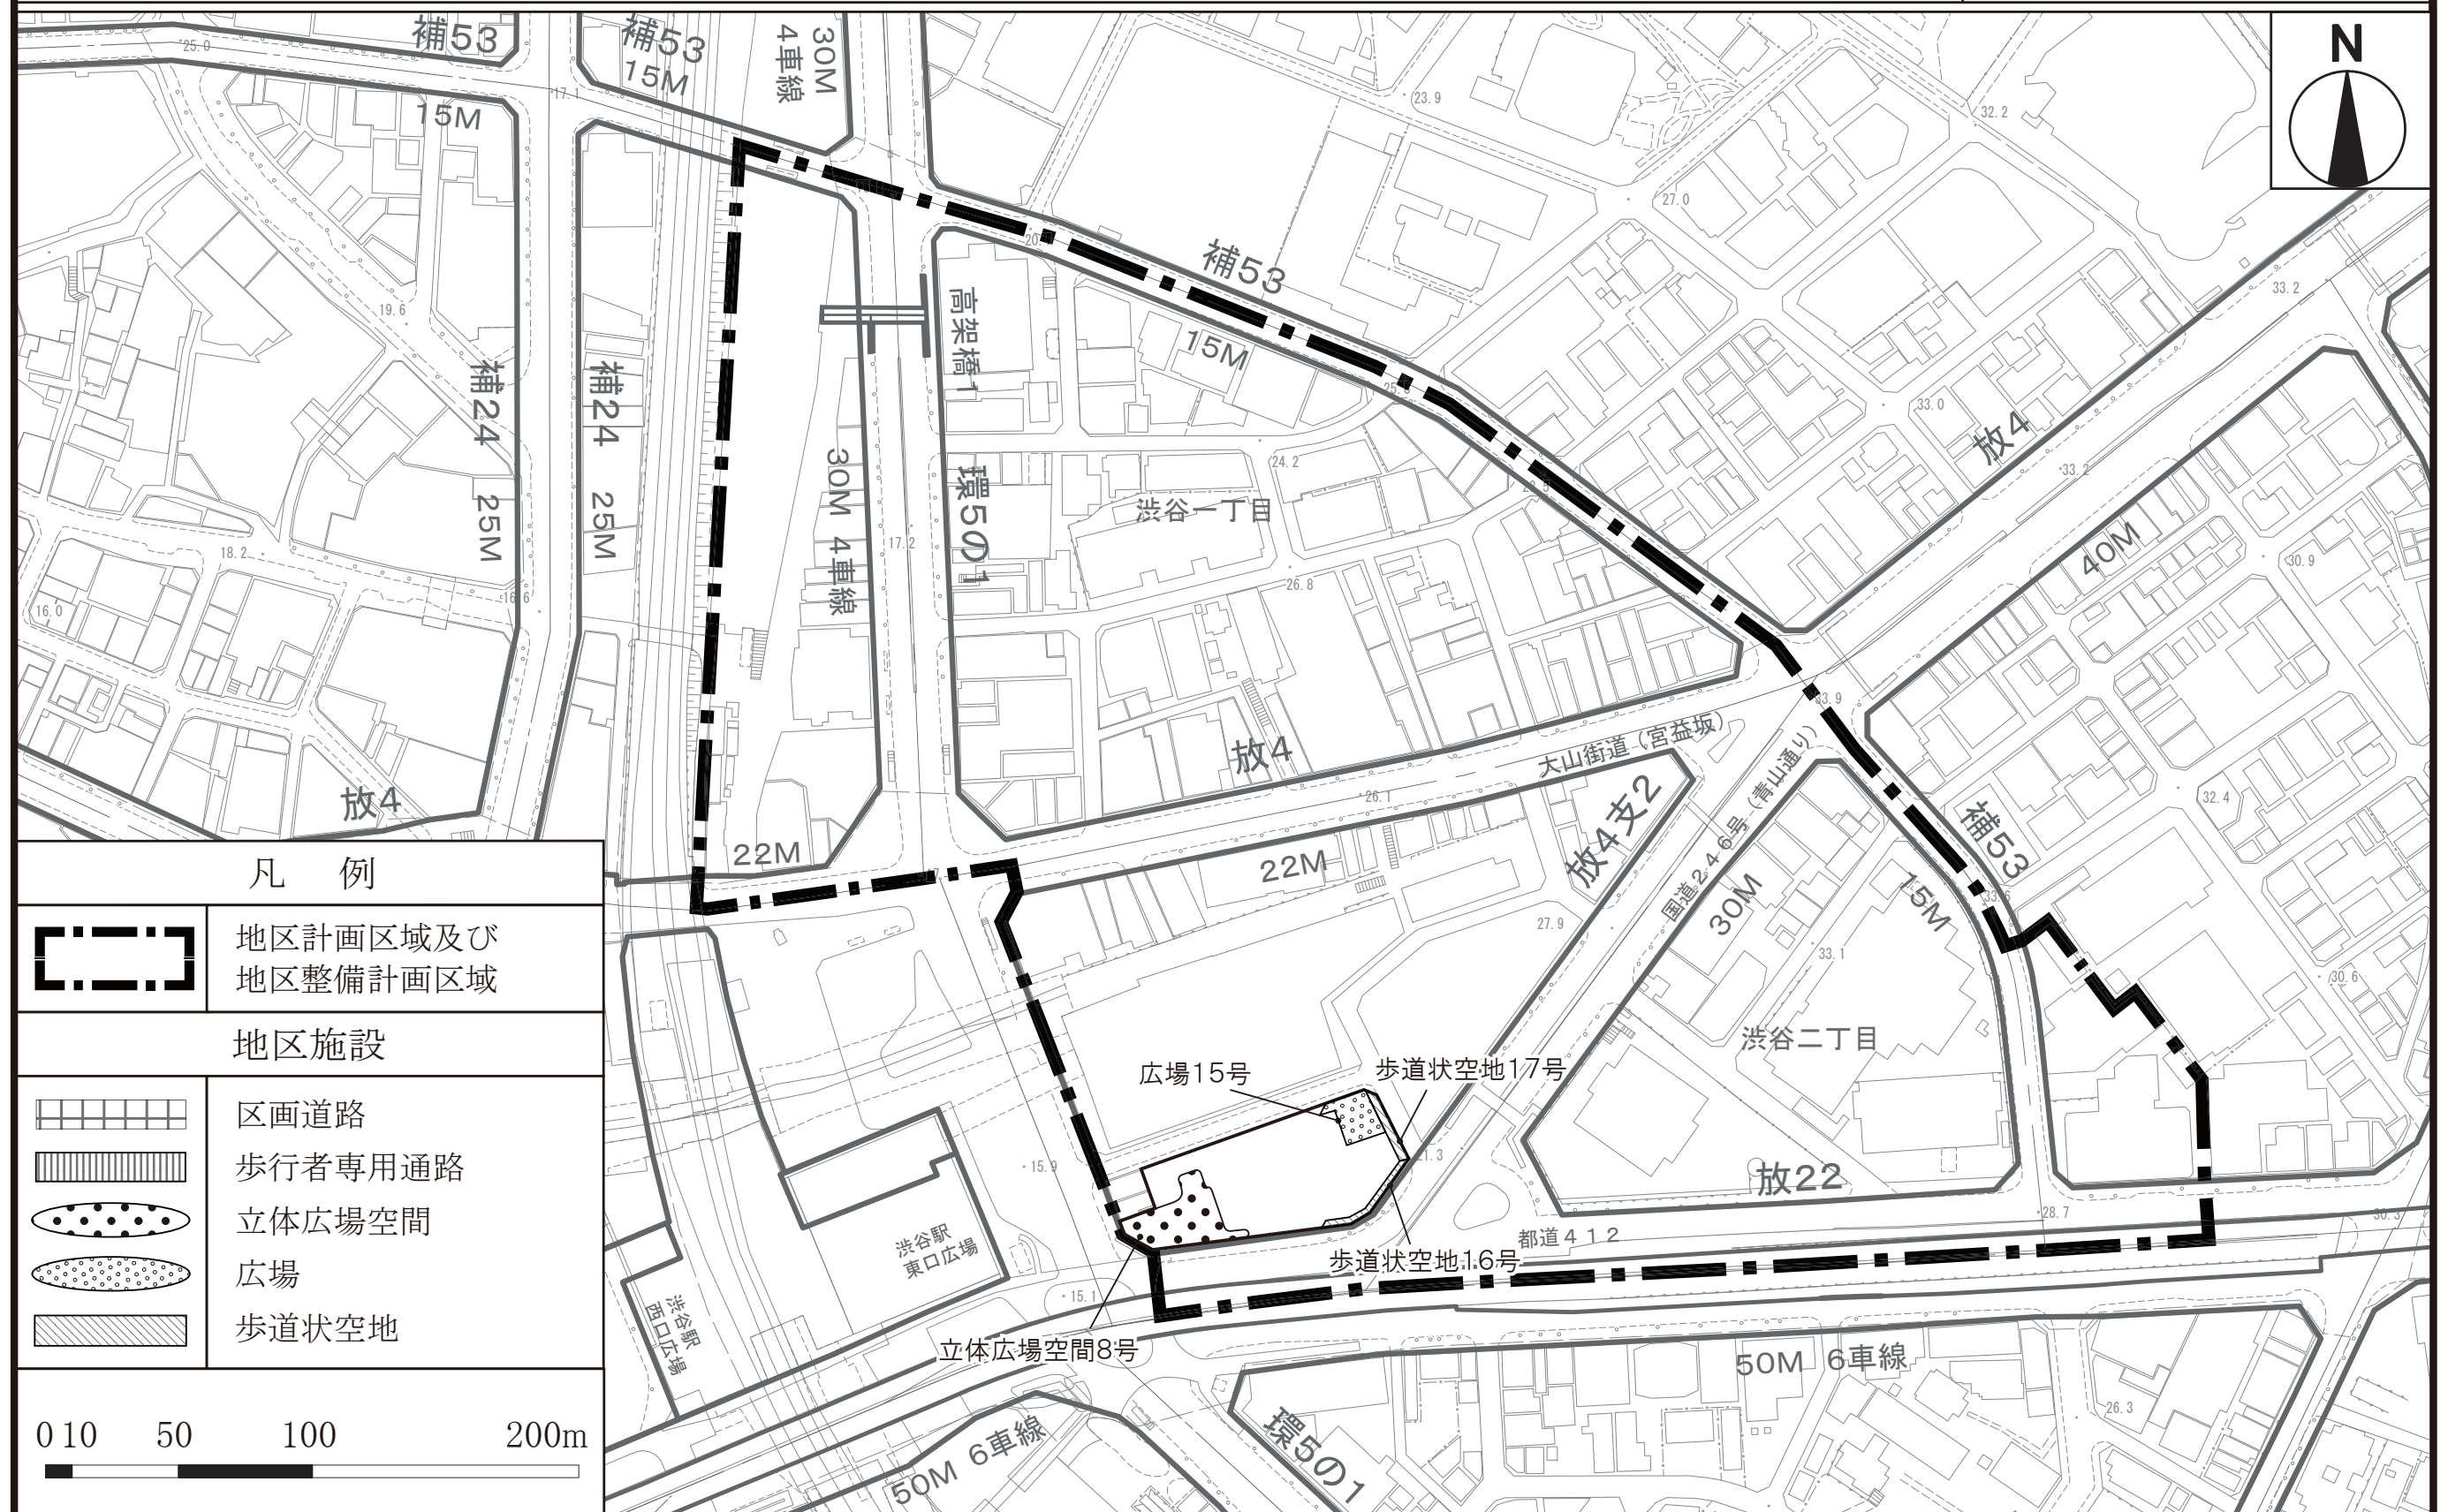

「この地図は、東京都縮尺 1/2,500 地形図を使用（承認番号：7 都市基交測第 18 号）して作成したものである。無断複製を禁ずる。」


「この地図の著作権は、東京都及び株式会社ミッドマップ東京に帰属する。」

「(承認番号) 7都市基街都第 20 号、令和7年4月 18 日」

東京都都市計画地区計画
渋谷駅東口地区地区計画


〔渋谷区決定〕
計画図8-5 (渋谷二丁目 22 地区 3階レベル)

縮尺 1/2,500

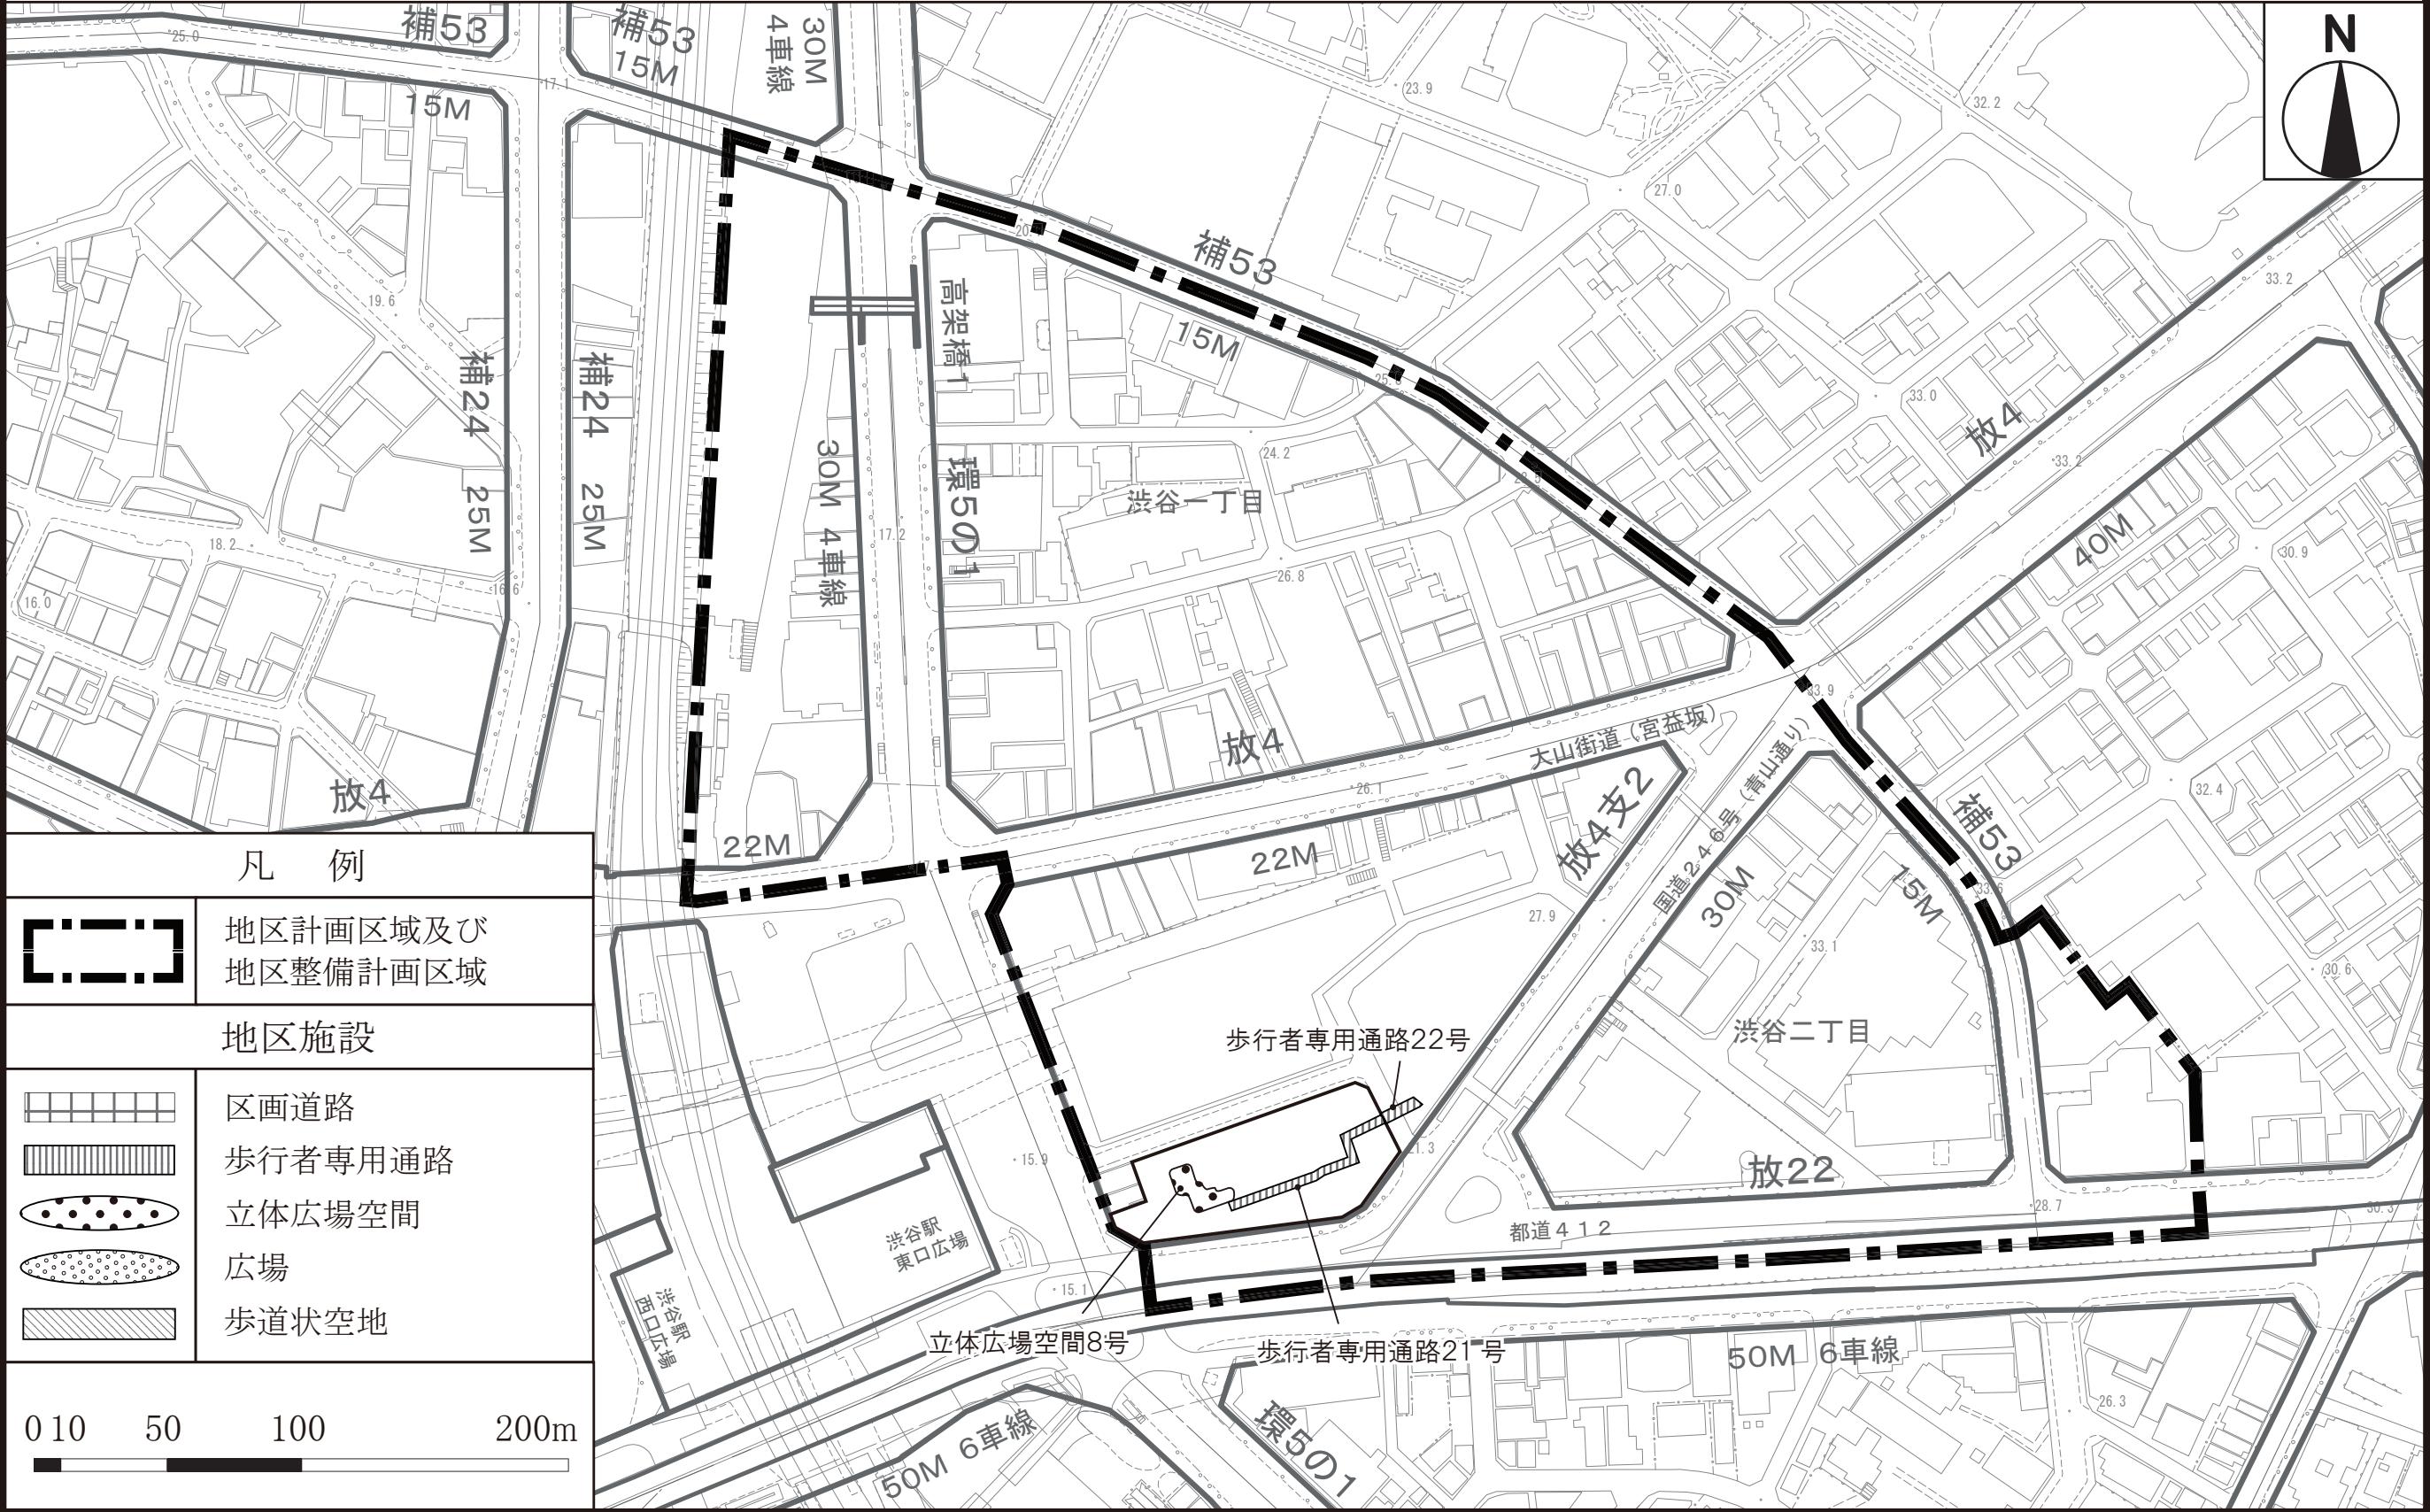


「この地図は、東京都縮尺 1/2,500 地形図を使用（承認番号：7 都市基交測第 18 号）して作成したものである。無断複製を禁ずる。」
「この地図の著作権は、東京都及び株式会社ミッドマップ東京に帰属する。」
「(承認番号) 7都市基街都第 20 号、令和7年4月 18 日」


縮尺 1/2,500

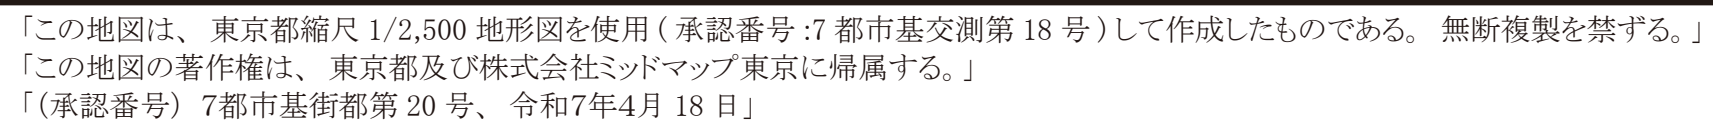


縮尺 1/2,500

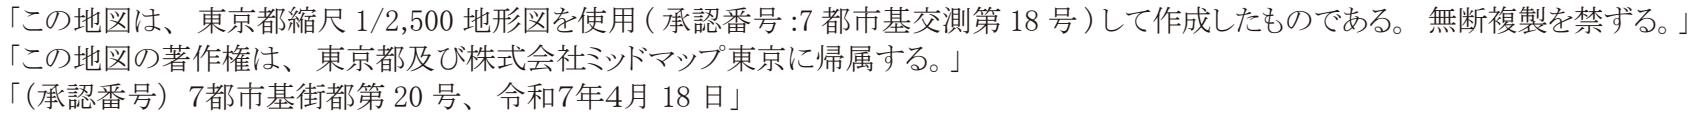

東京都市計画地区計画
渋谷駅東口地区地区計画 参考図1（地区施設統合図）

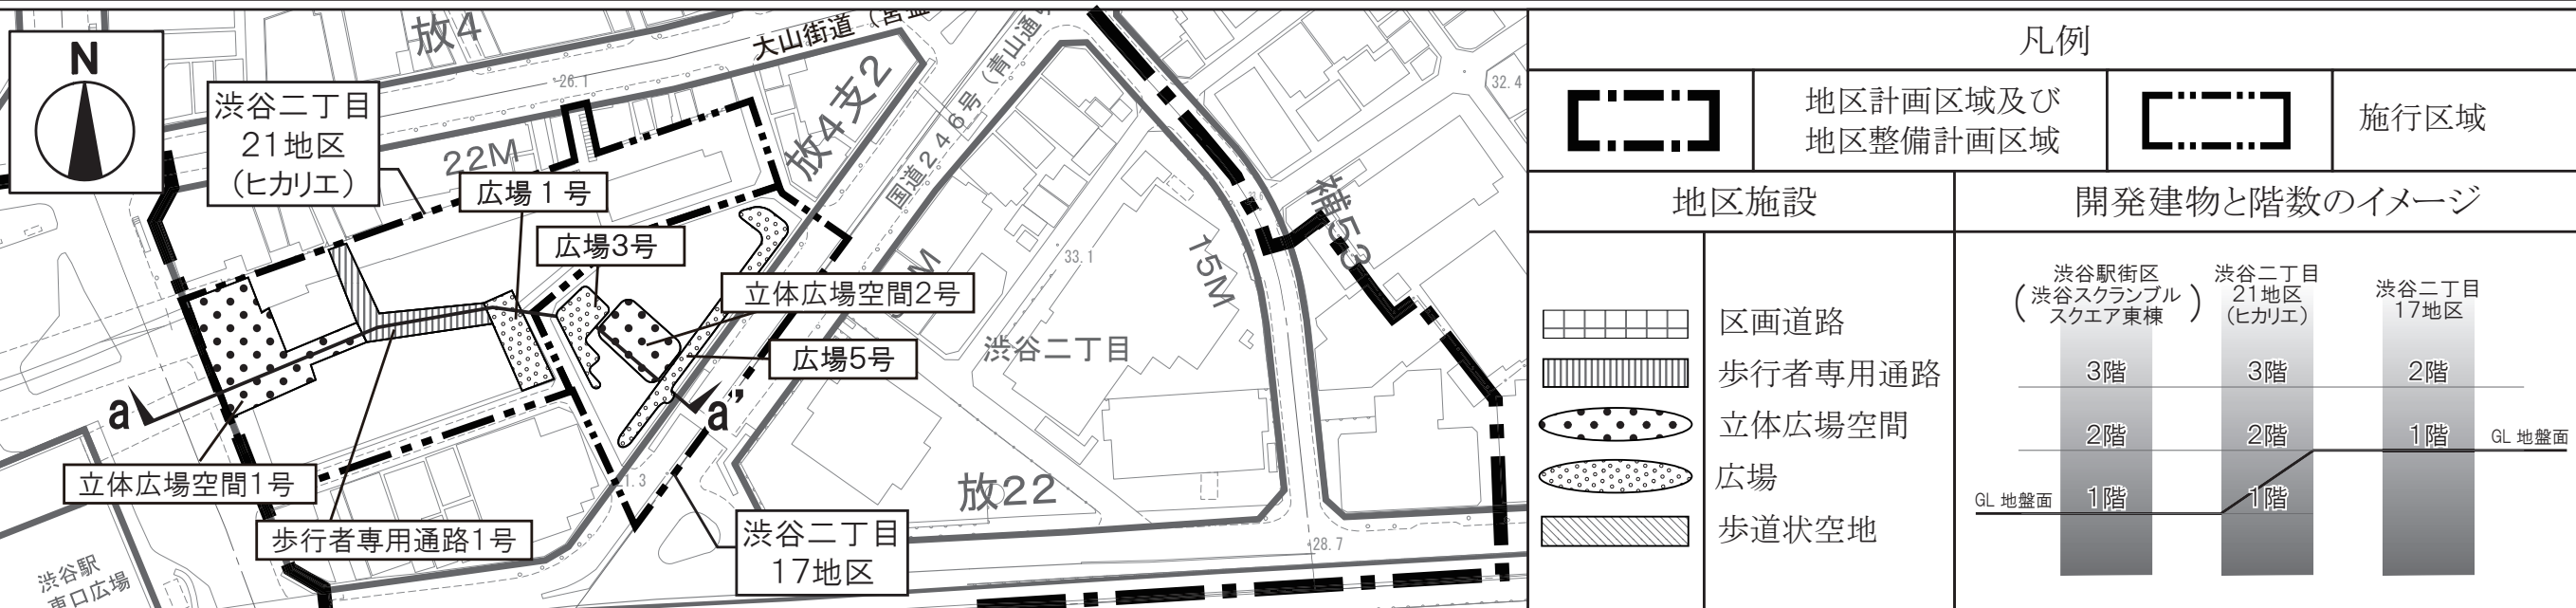


【a-a'断面イメージ】

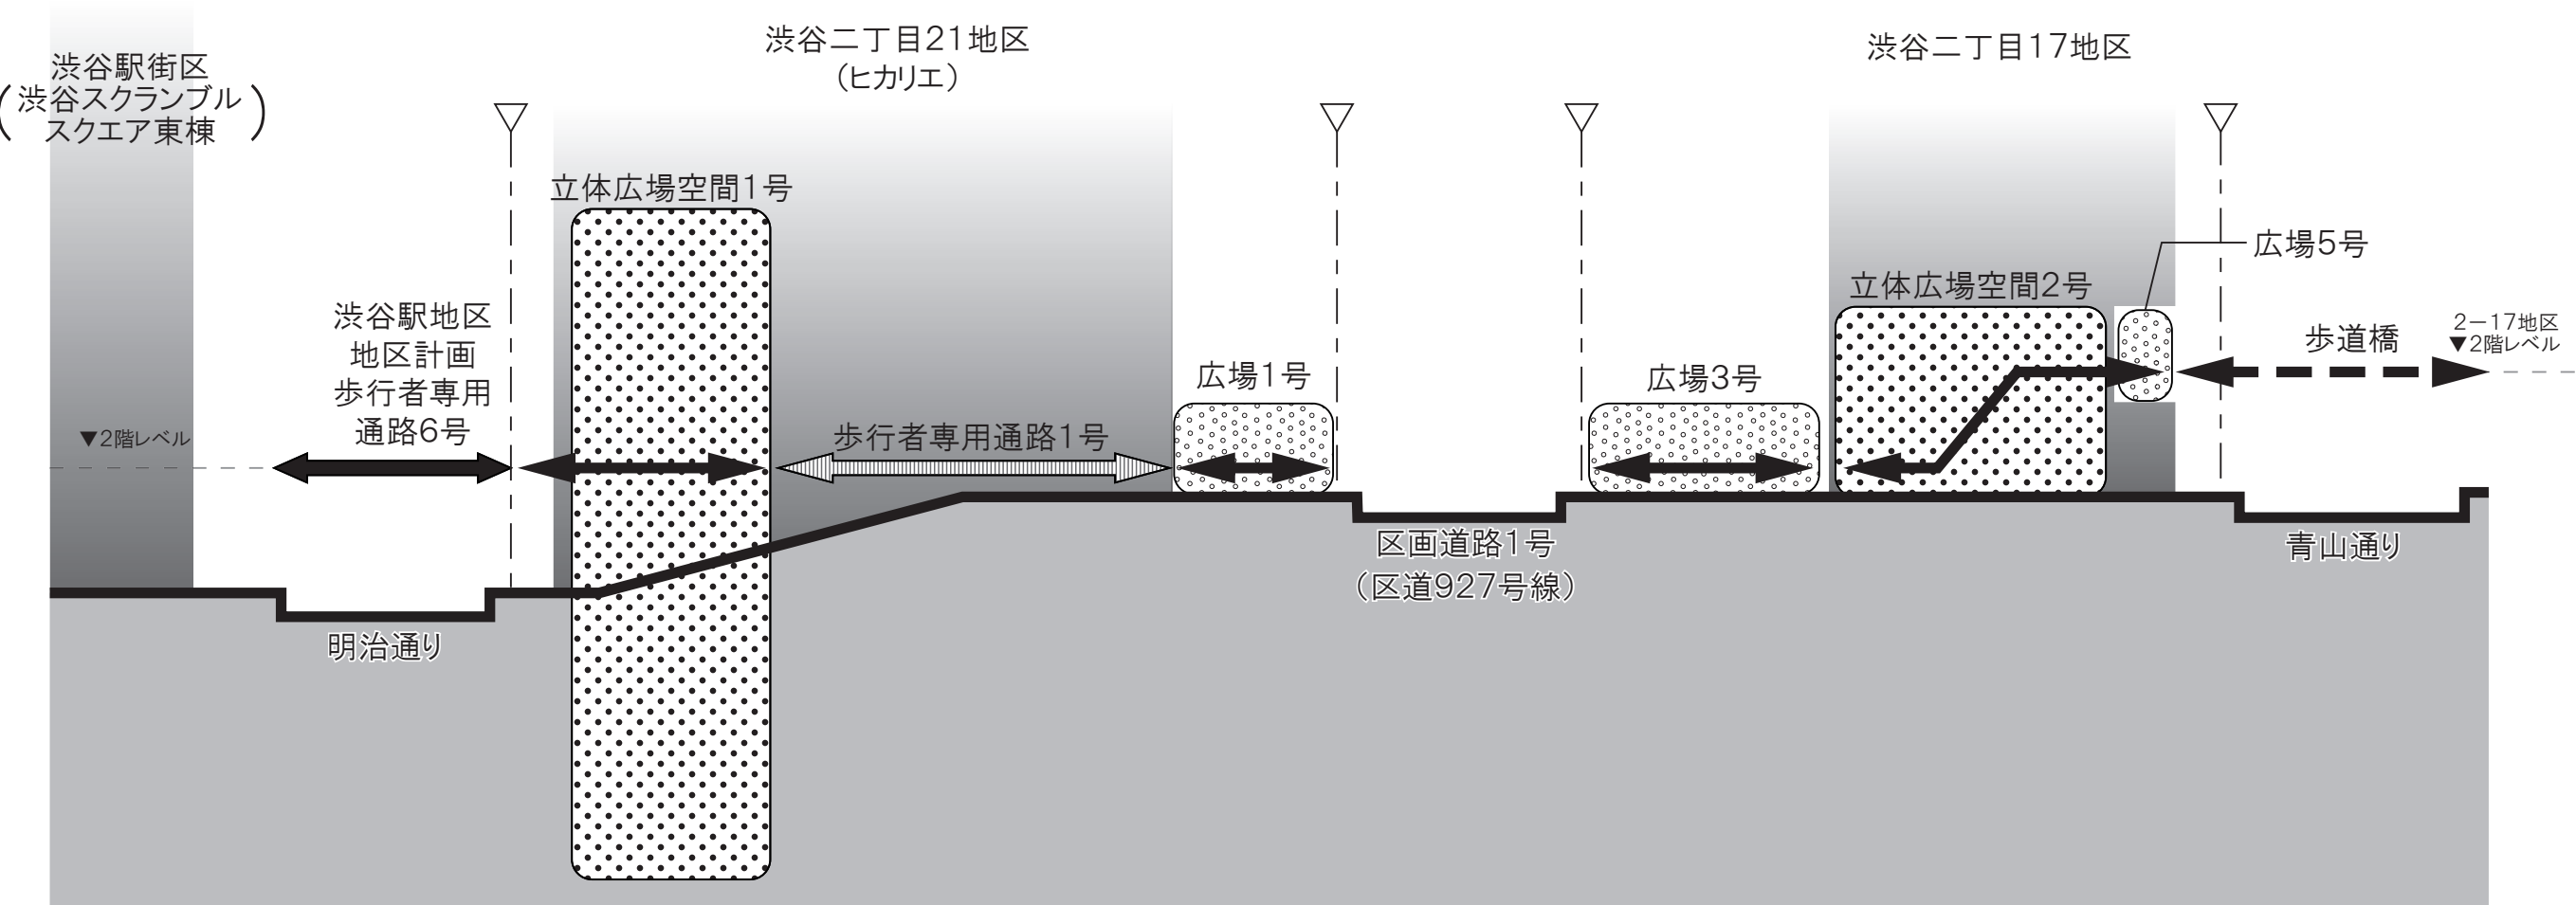


「この地図は、東京都縮尺 1/2,500 地形図を使用（承認番号：7 都市基交測第 18 号）して作成したものである。無断複製を禁ずる。」
「この地図の著作権は、東京都及び株式会社ミッドマップ東京に帰属する。」
「（承認番号）7都市基街都第 20 号、令和7年4月 18 日」

東京都市計画地区計画
渋谷駅東口地区地区計画 参考図2（地区施設統合図）

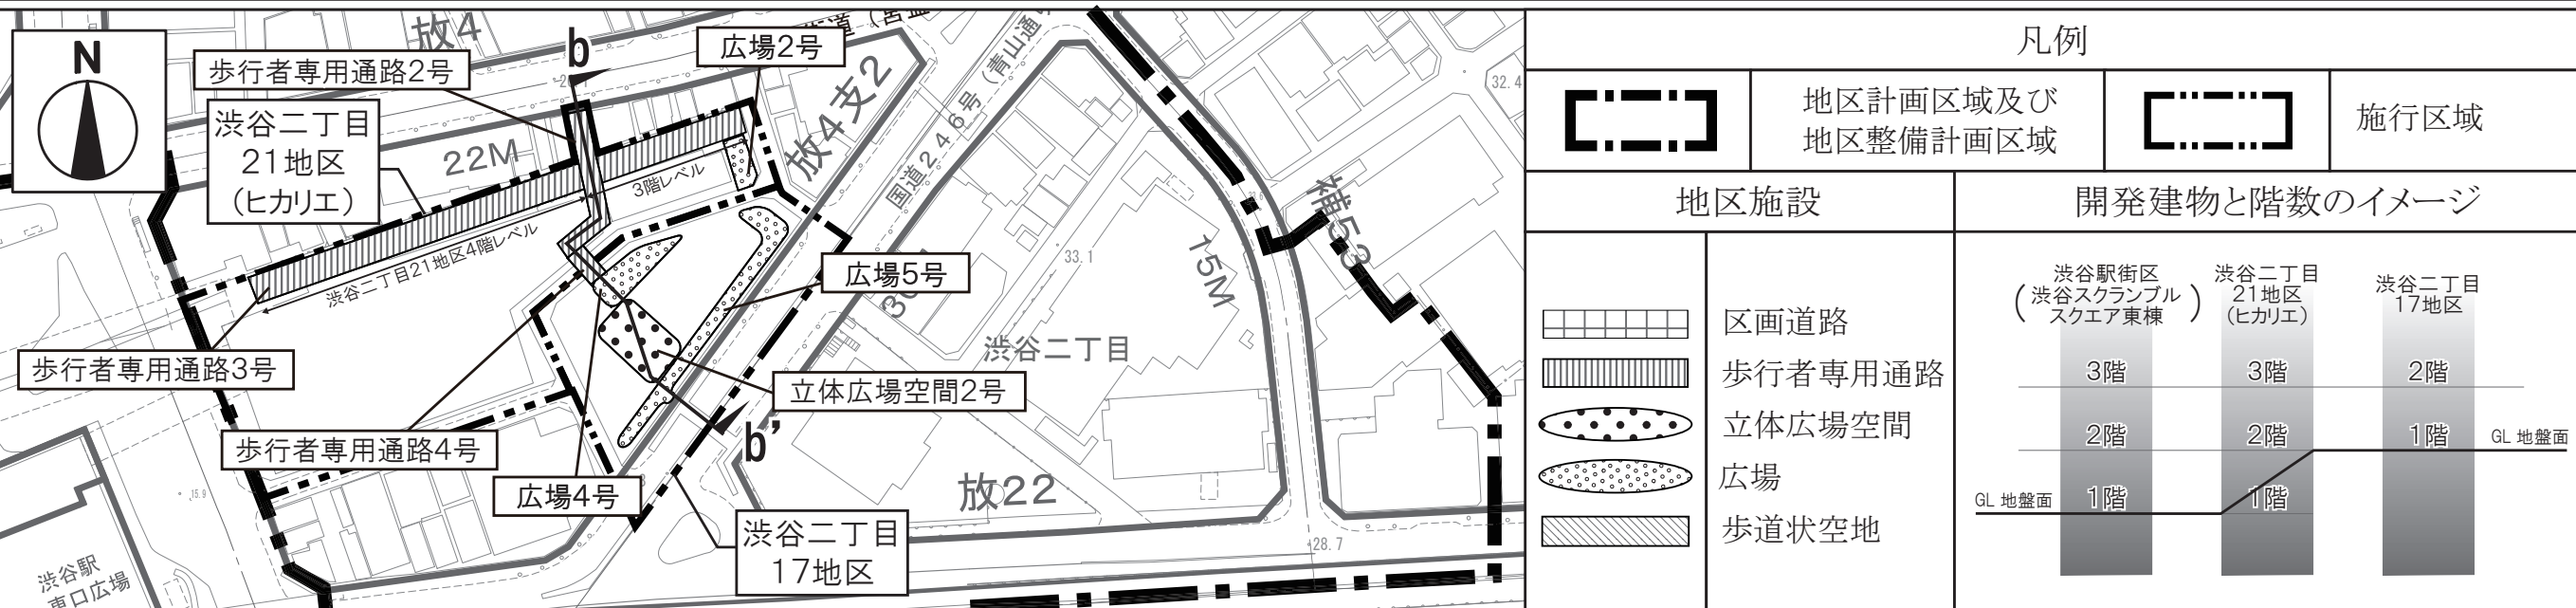


【b-b'断面イメージ】

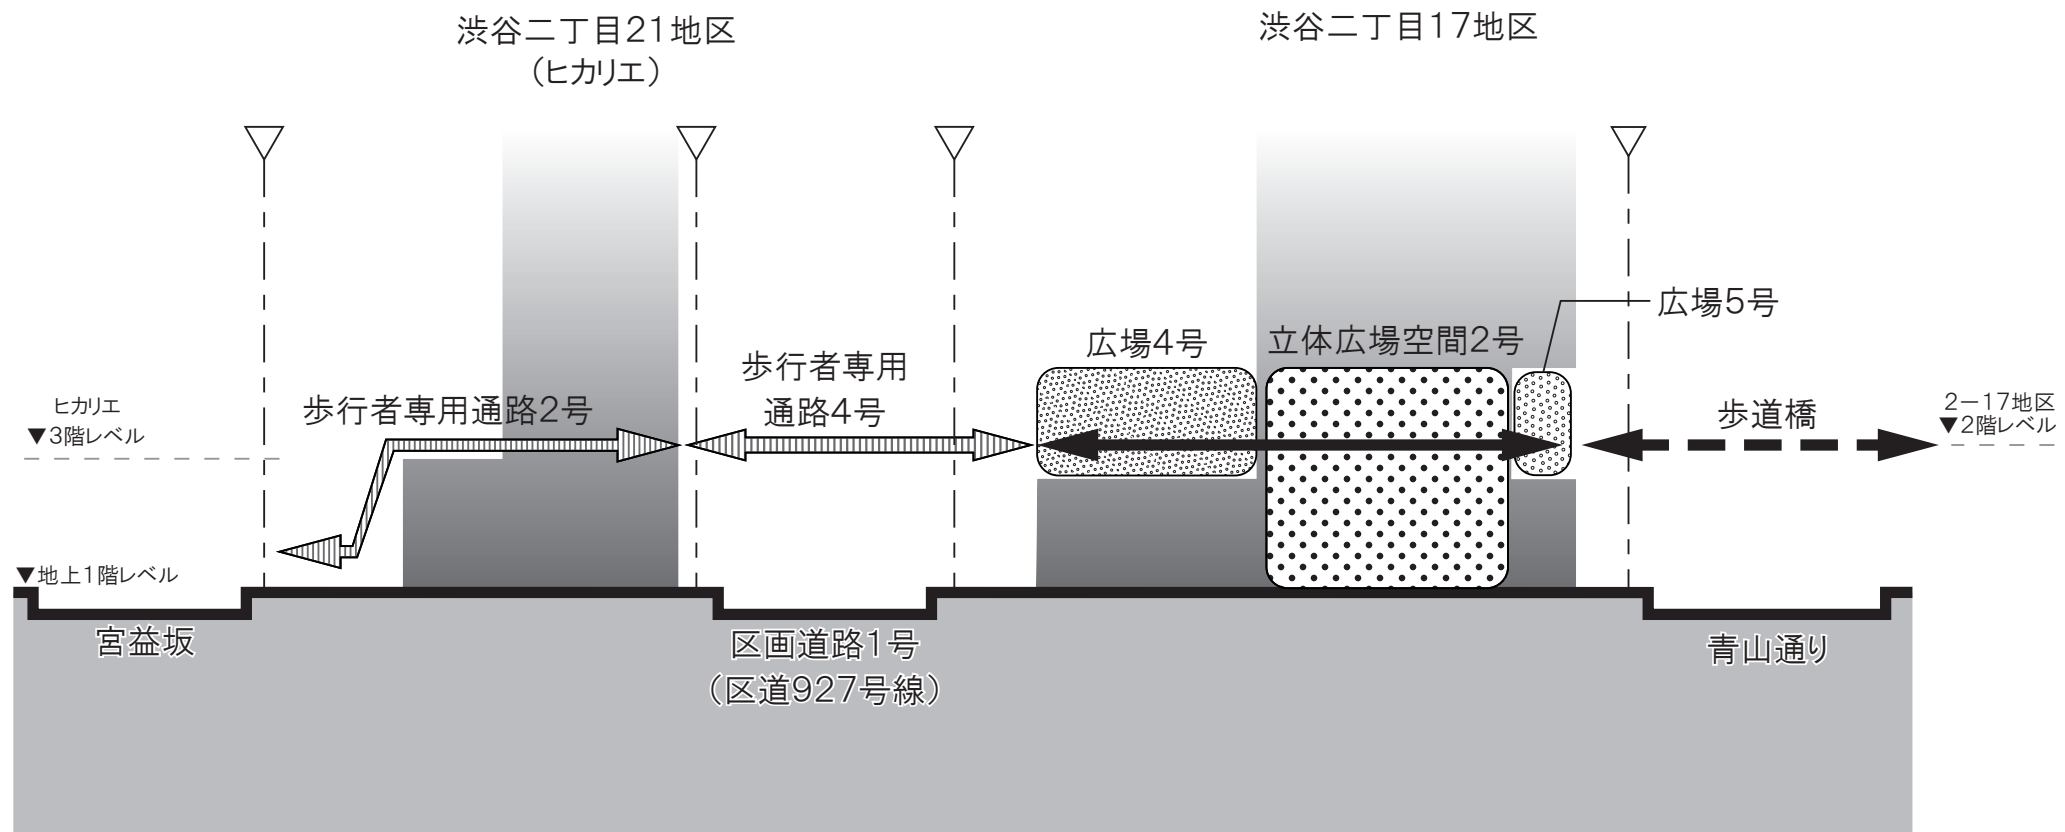


「この地図は、東京都縮尺 1/2,500 地形図を使用（承認番号：7 都市基交測第 18 号）して作成したものである。無断複製を禁ずる。」
「この地図の著作権は、東京都及び株式会社ミッドマップ東京に帰属する。」
「(承認番号) 7都市基街都第 20 号、令和7年4月 18 日」

東京都市計画地区計画 渋谷駅東口地区地区計画 参考図3（地区施設統合図）

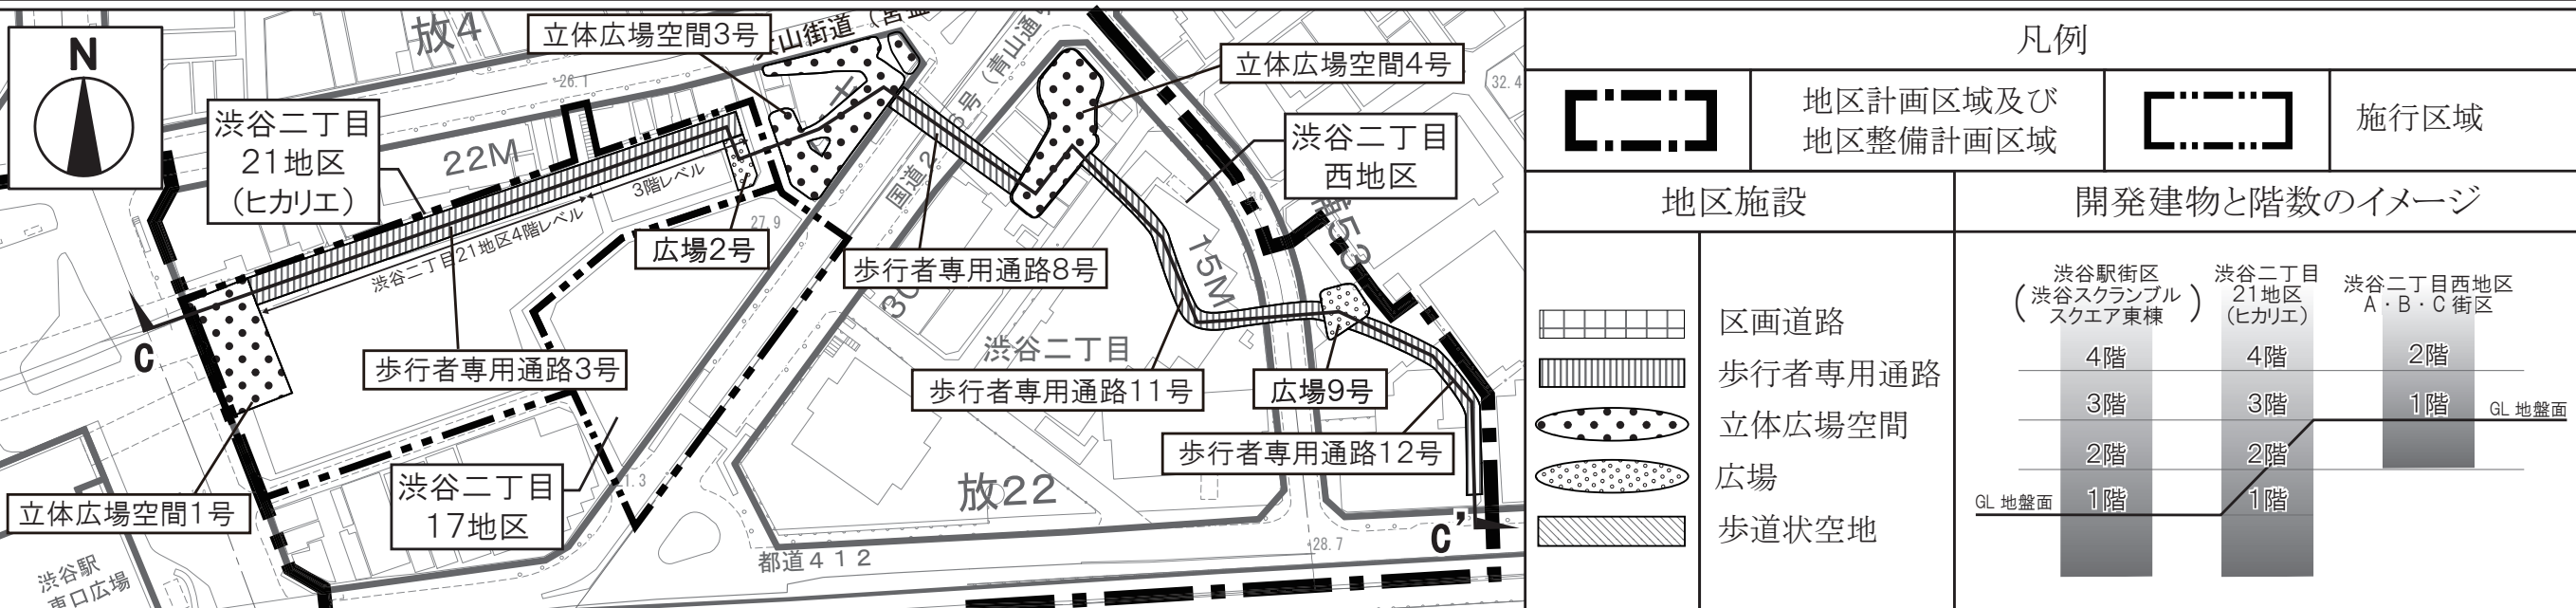


【c-c'断面イメージ】

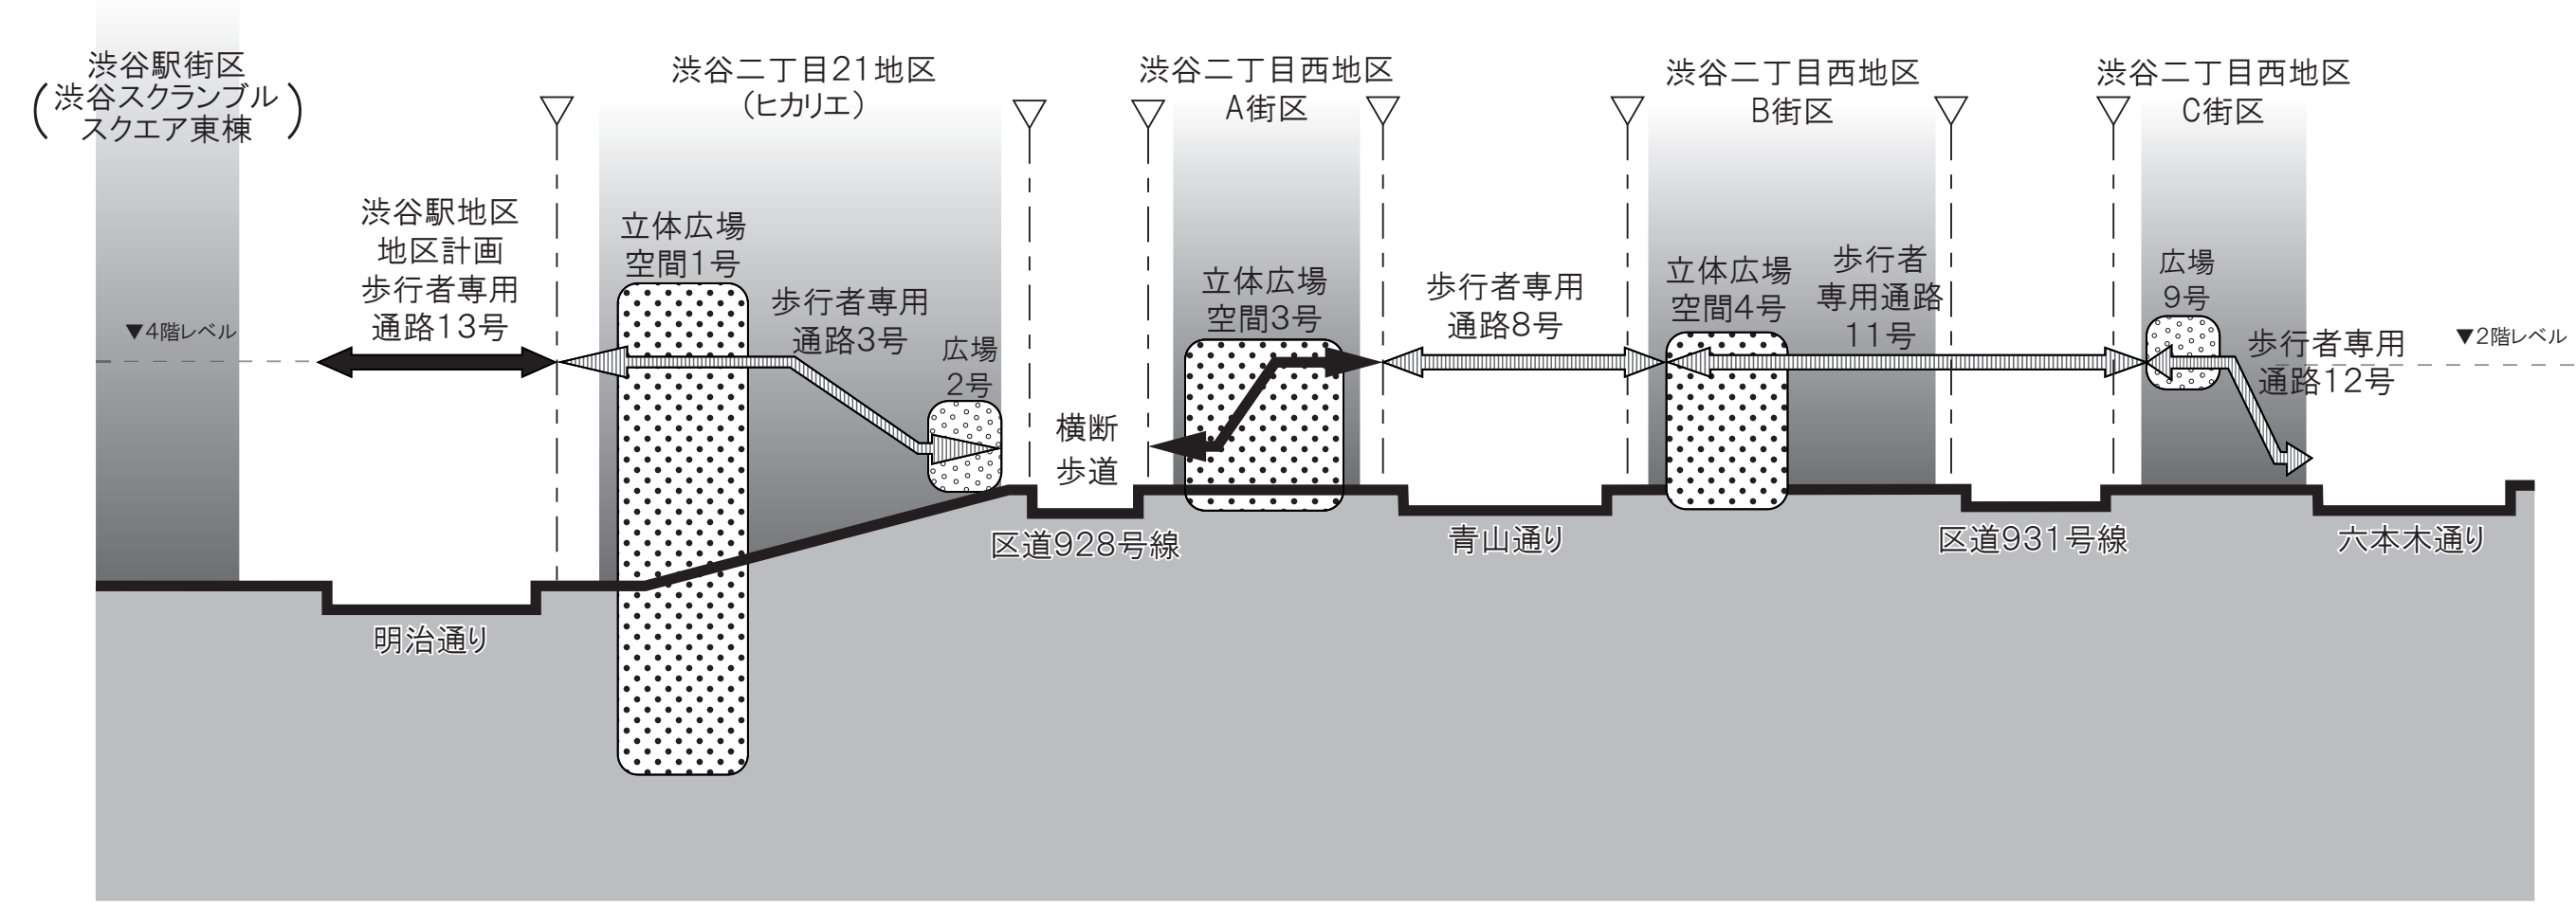


「この地図は、東京都縮尺 1/2,500 地形図を使用（承認番号：7 都市基交測第 18 号）して作成したものである。無断複製を禁ずる。」
「この地図の著作権は、東京都及び株式会社ミッドマップ東京に帰属する。」
「(承認番号) 7都市基街都第 20 号、令和7年4月 18 日」

東京都市計画地区計画
渋谷駅東口地区地区計画 参考図4（地区施設統合図）

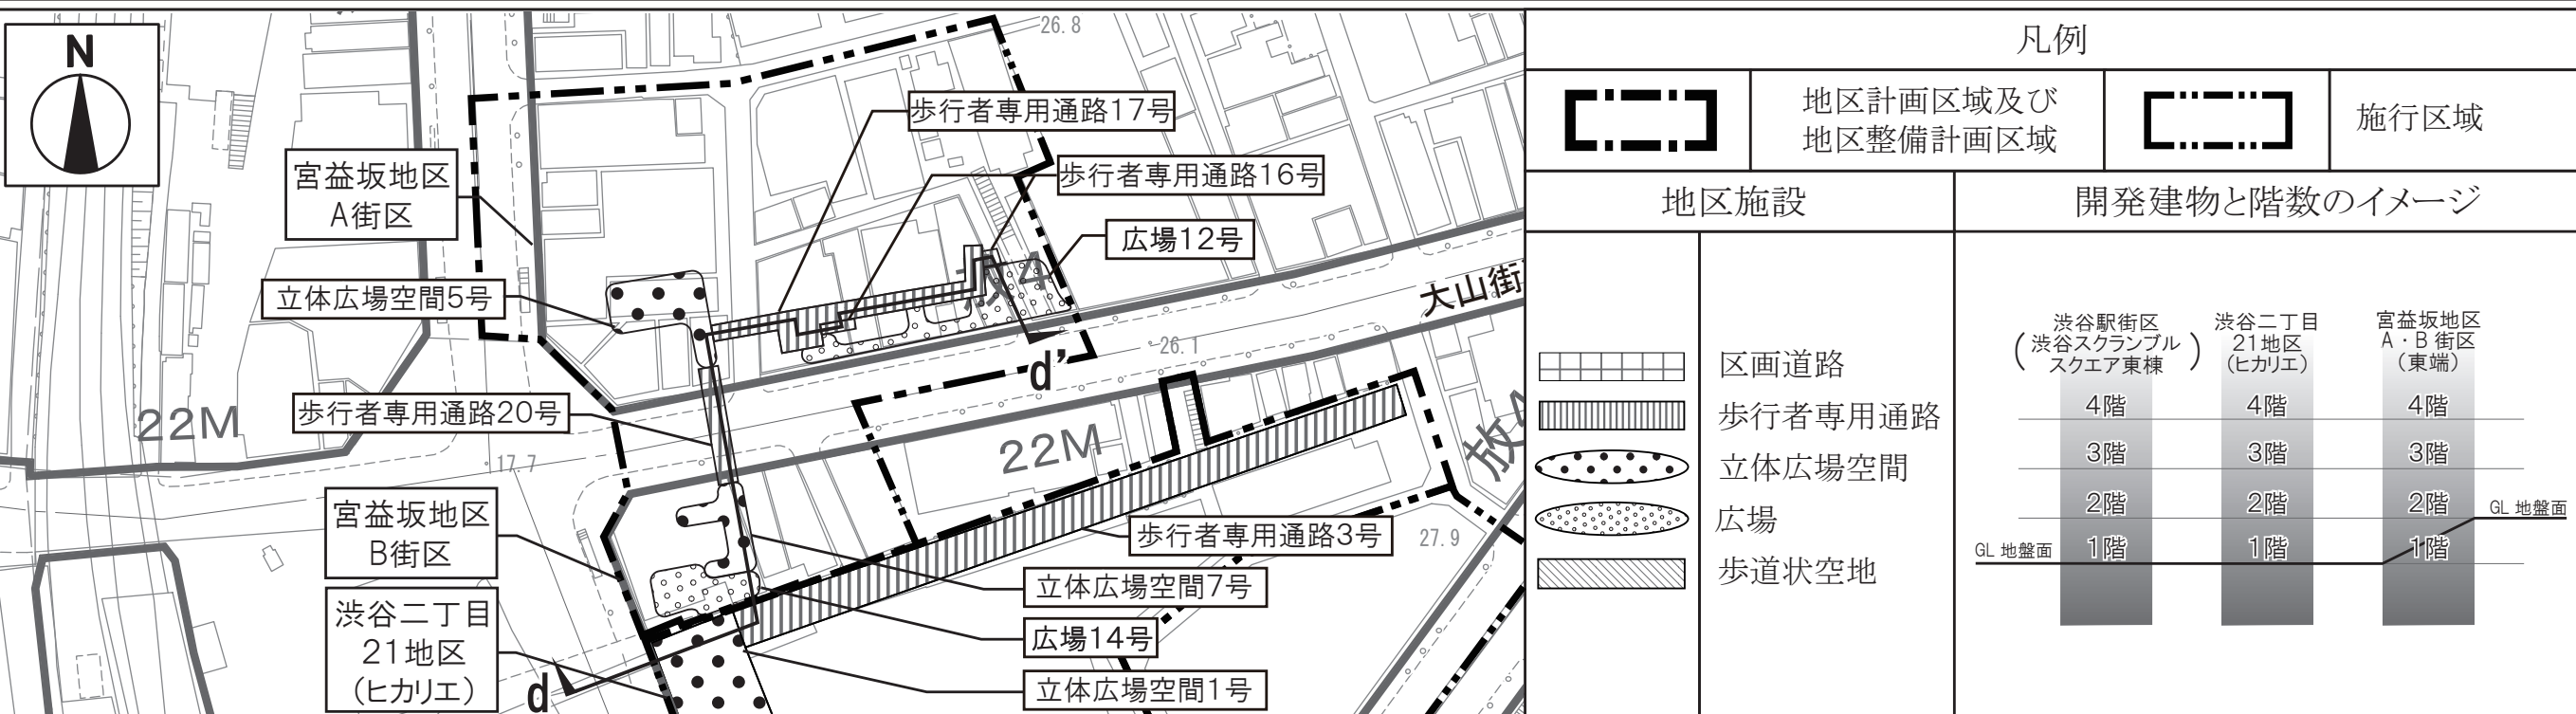


【d-d'断面イメージ】

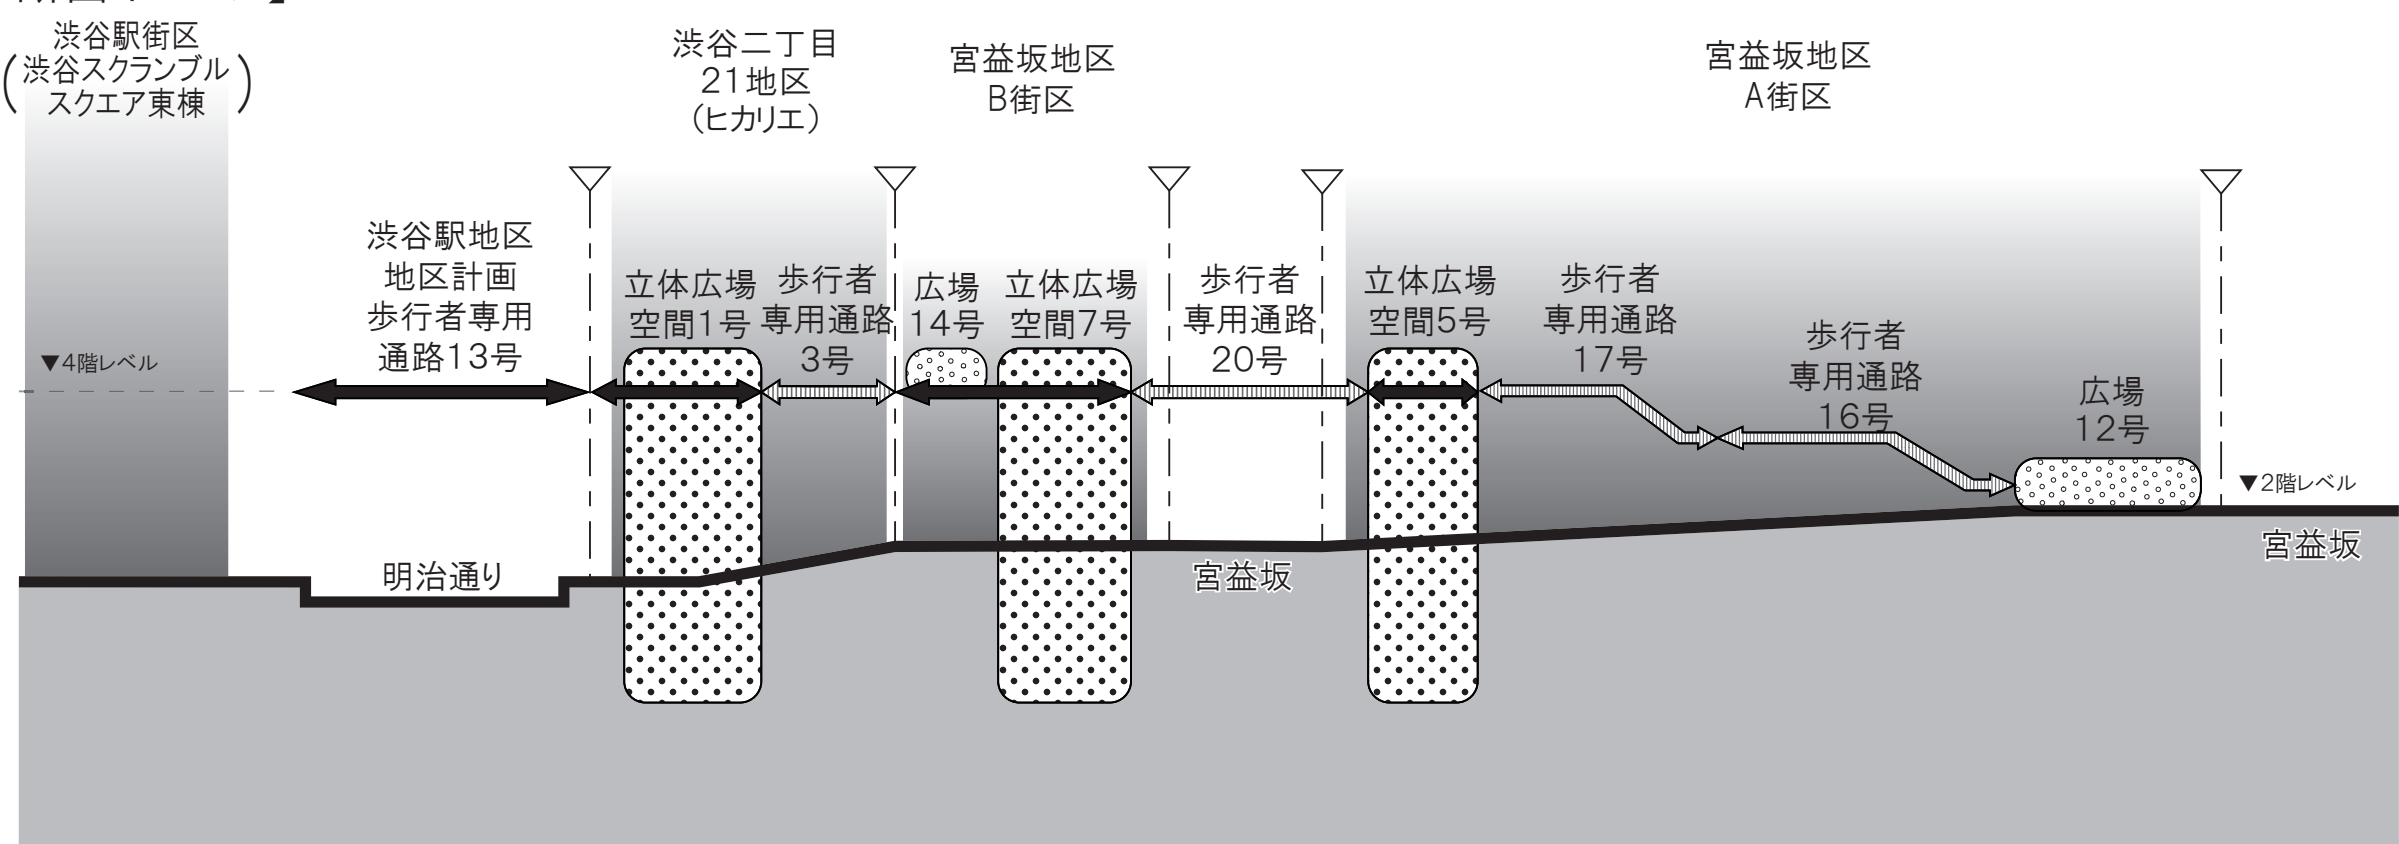


「この地図は、東京都縮尺 1/2,500 地形図を使用（承認番号：7 都市基交測第 18 号）して作成したものである。無断複製を禁ずる。」
「この地図の著作権は、東京都及び株式会社ミッドマップ東京に帰属する。」
「（承認番号）7 都市基街都第 20 号、令和7年4月 18 日」

東京都市計画地区計画
渋谷駅東口地区地区計画 参考図5（地区施設統合図）

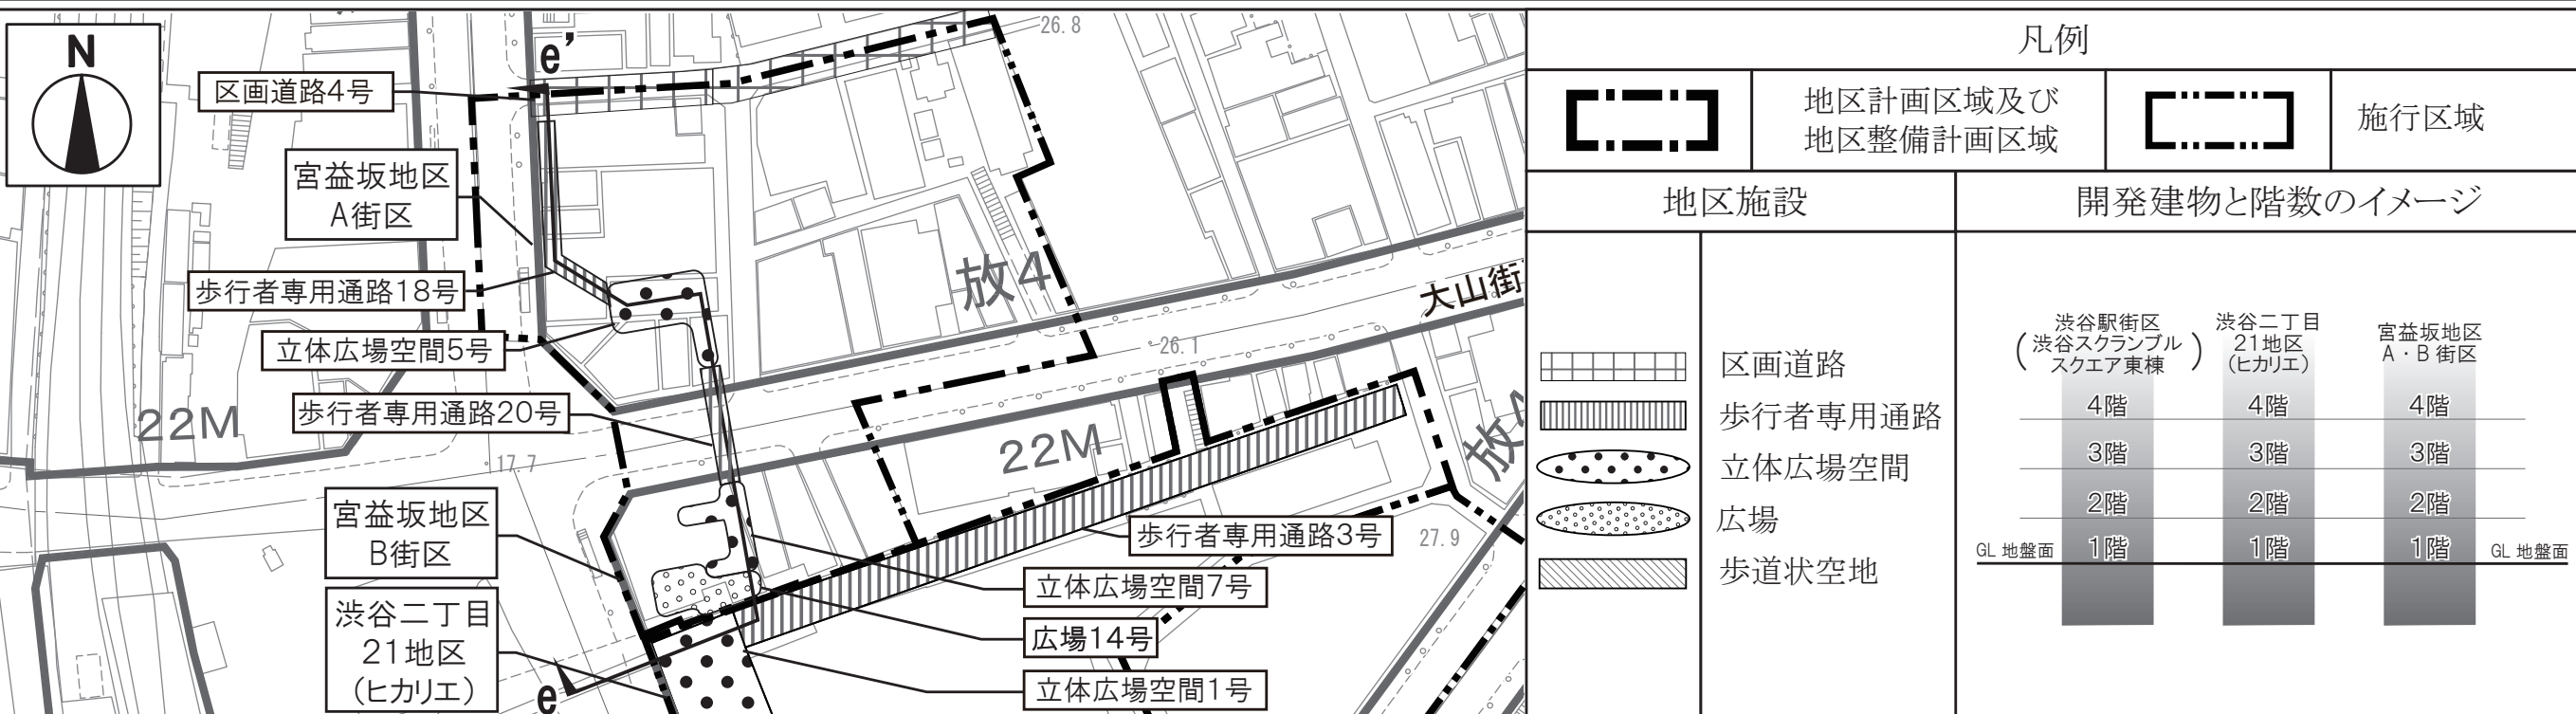


【e-e'断面イメージ】

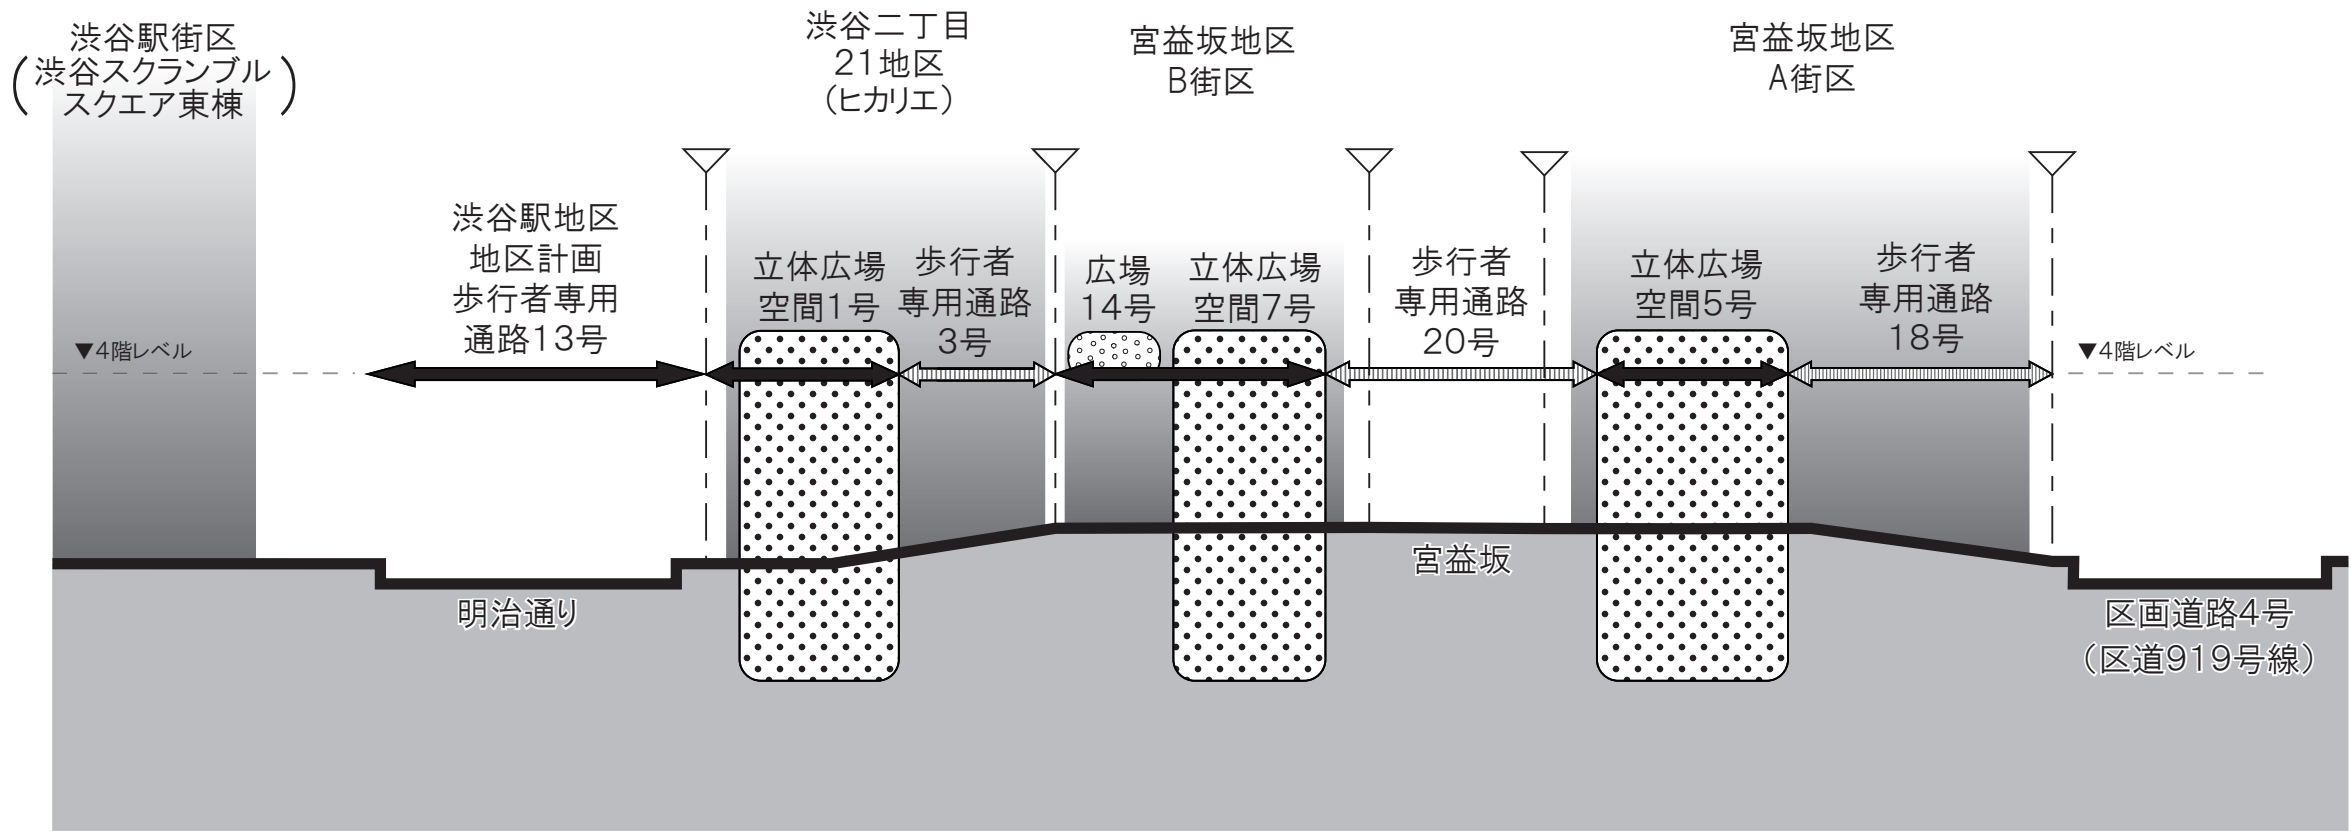


「この地図は、東京都縮尺 1/2,500 地形図を使用（承認番号：7 都市基交測第 18 号）して作成したものである。無断複製を禁ずる。」
「この地図の著作権は、東京都及び株式会社ミッドマップ東京に帰属する。」
「(承認番号) 7都市基街都第 20 号、令和7年4月 18 日」

東京都市計画地区計画
渋谷駅東口地区地区計画

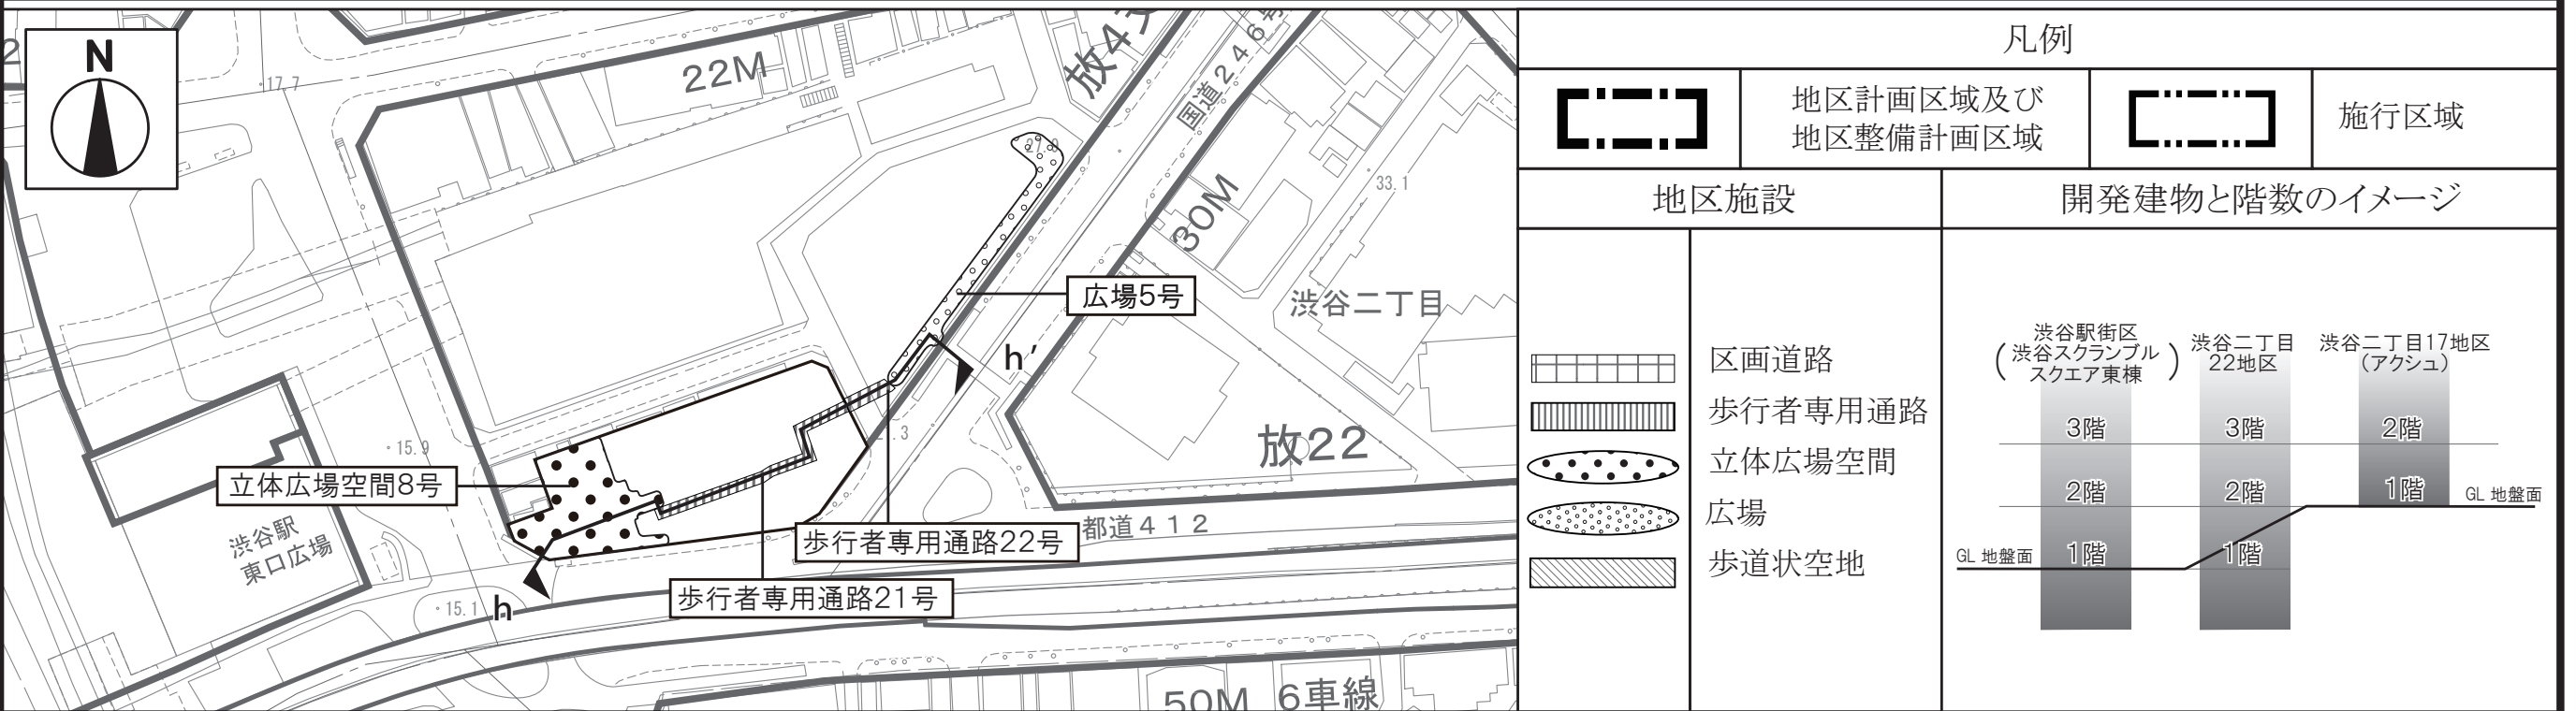

【h-h'断面イメージ】

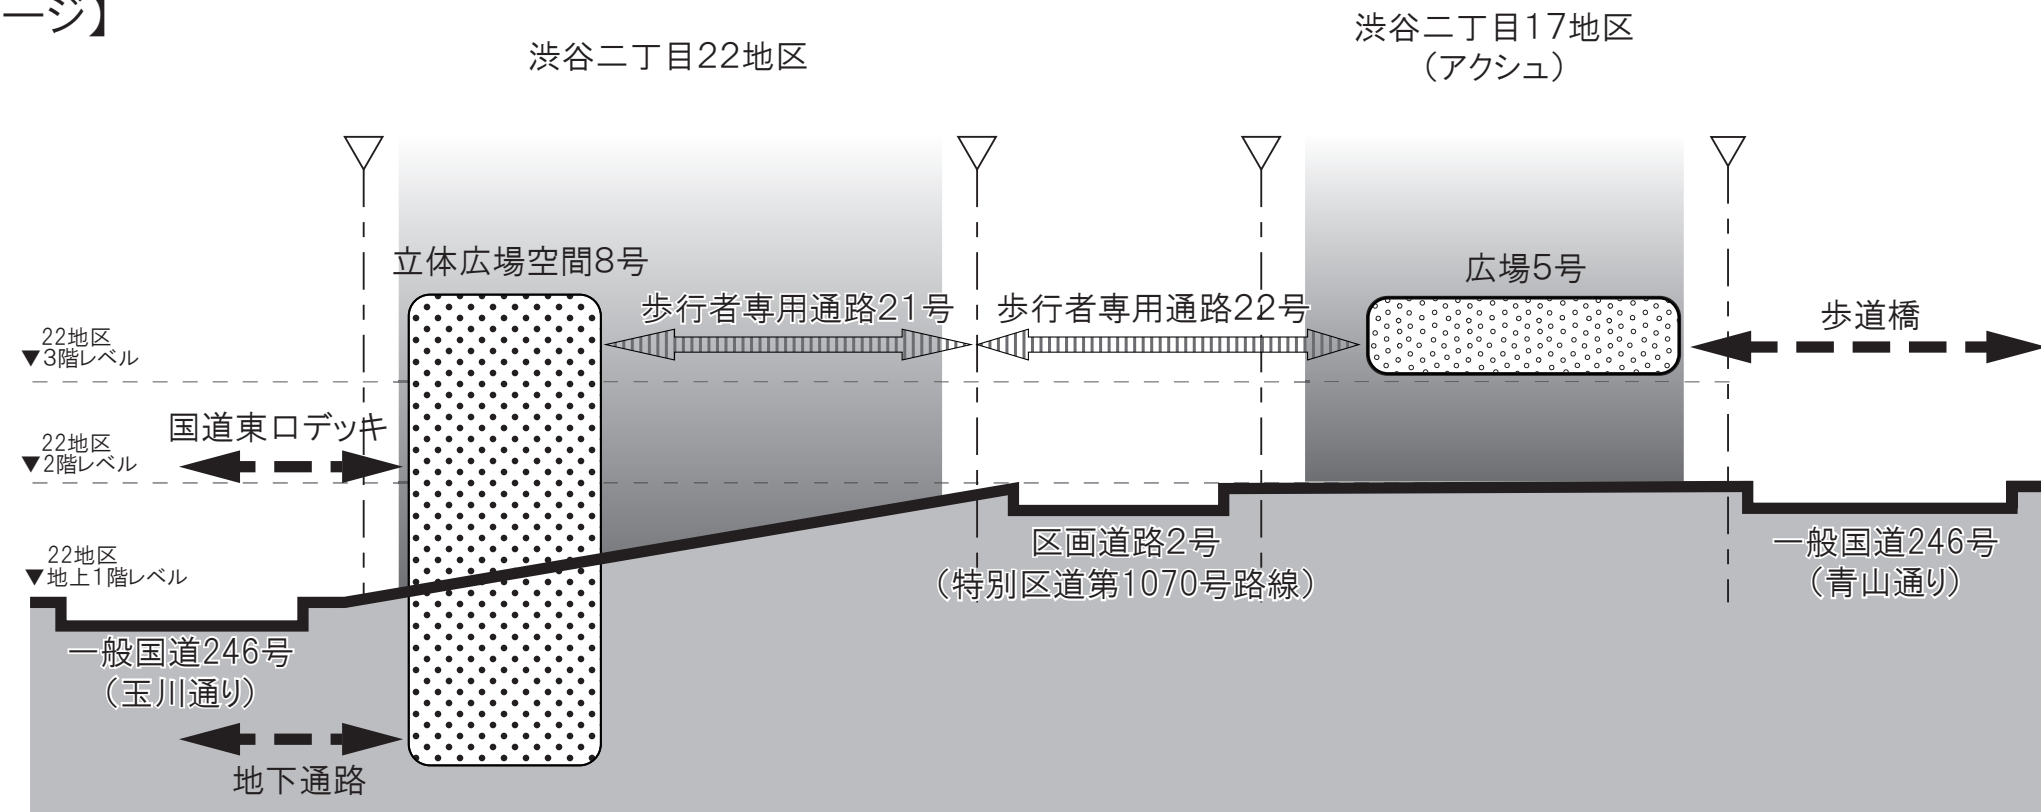

「この地図は、東京都縮尺 1/2,500 地形図を使用（承認番号：7 都市基交測第 18 号）して作成したものである。無断複製を禁ずる。」

「この地図の著作権は、東京都及び株式会社ミッドマップ東京に帰属する。」

「(承認番号) 7都市基街都第 20 号、令和7年4月 18 日」