


東京都市計画高度利用地区
渋谷二丁目22地区 計画図1 区域図

〔渋谷区決定〕
縮尺 1/2,500

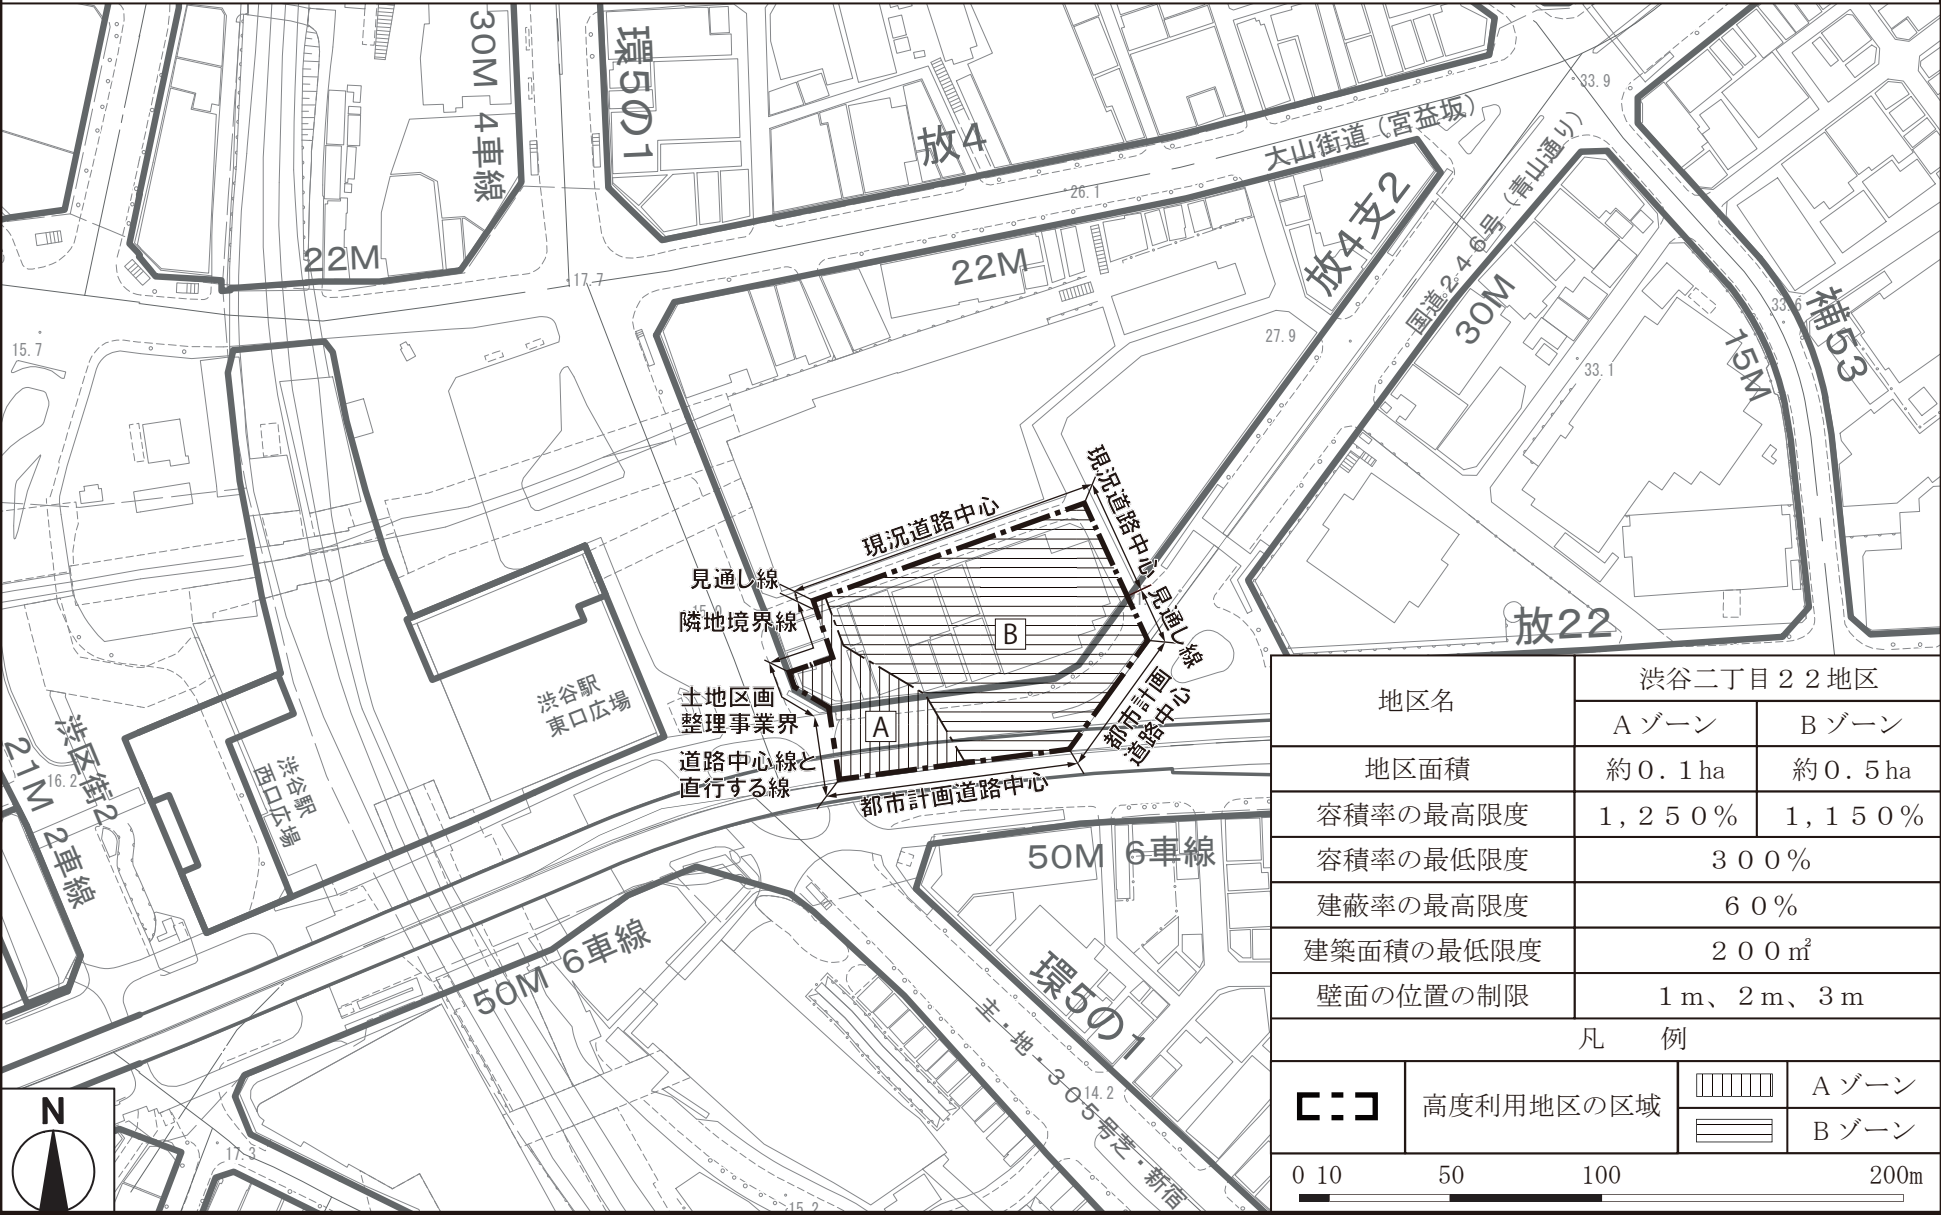


「この地図は、東京都縮尺 1/2,500 地形図を使用（承認番号：7 都市基交測第 18 号）して作成したものである。無断複製を禁ずる。」
「この地図の著作権は、東京都及び株式会社ミッドマップ東京に帰属する。」
「（承認番号）7 都市基街都第 20 号、令和 7 年 4 月 18 日」

東京都市計画高度利用地区

渋谷二丁目22地区 計画図2 壁面の位置の制限図

〔渋谷区決定〕

縮尺 1/2,500

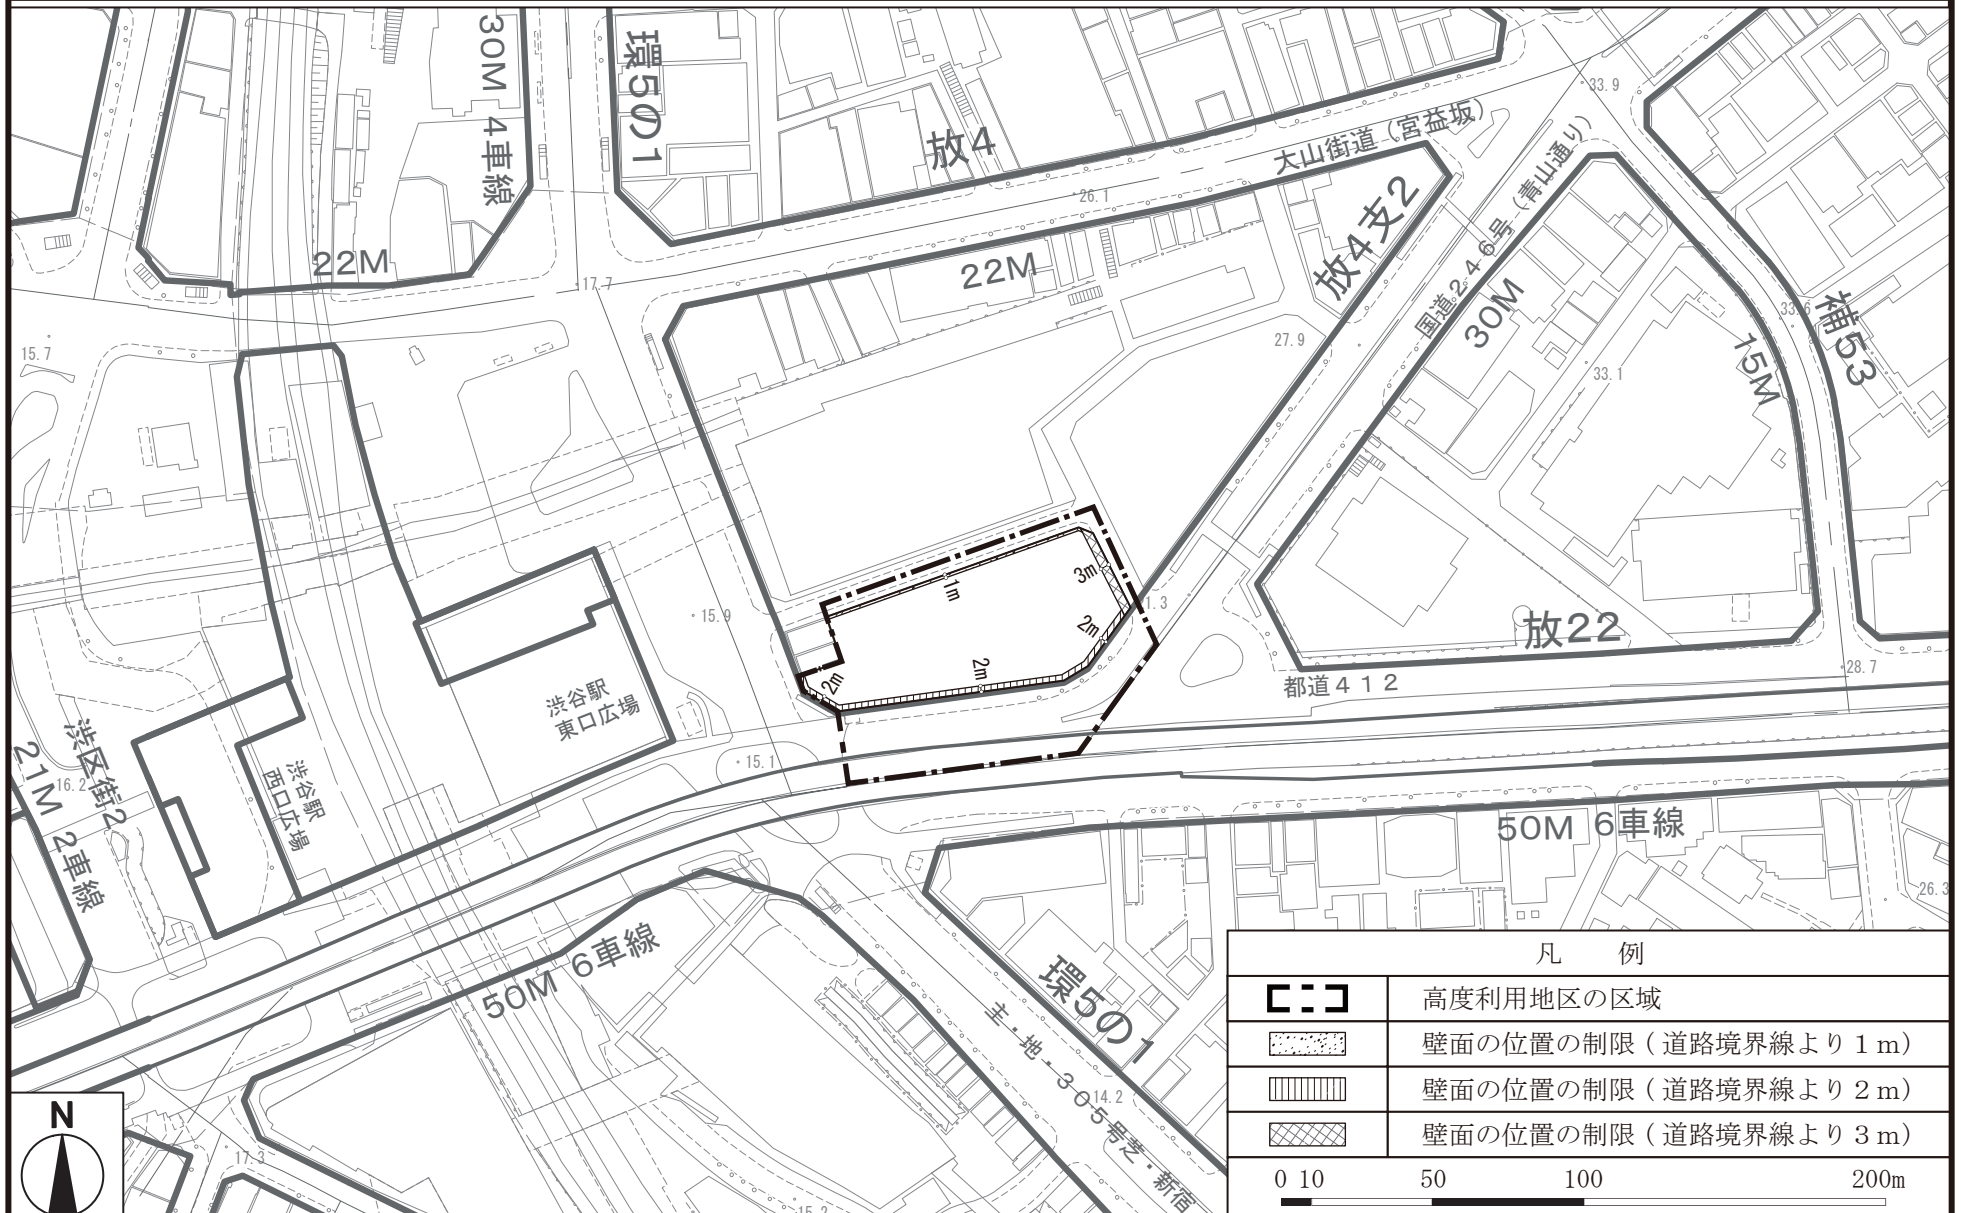

「この地図は、東京都縮尺 1/2,500 地形図を使用（承認番号：7 都市基交測第 18 号）して作成したものである。無断複製を禁ずる。」


「この地図の著作権は、東京都及び株式会社ミッドマップ東京に帰属する。」

「（承認番号）7 都市基街都第 20 号、令和7年4月 18 日」

東京都市計画高度利用地区 渋谷二丁目22地区 別添図

〔渋谷区決定〕

縮尺 1/2,500

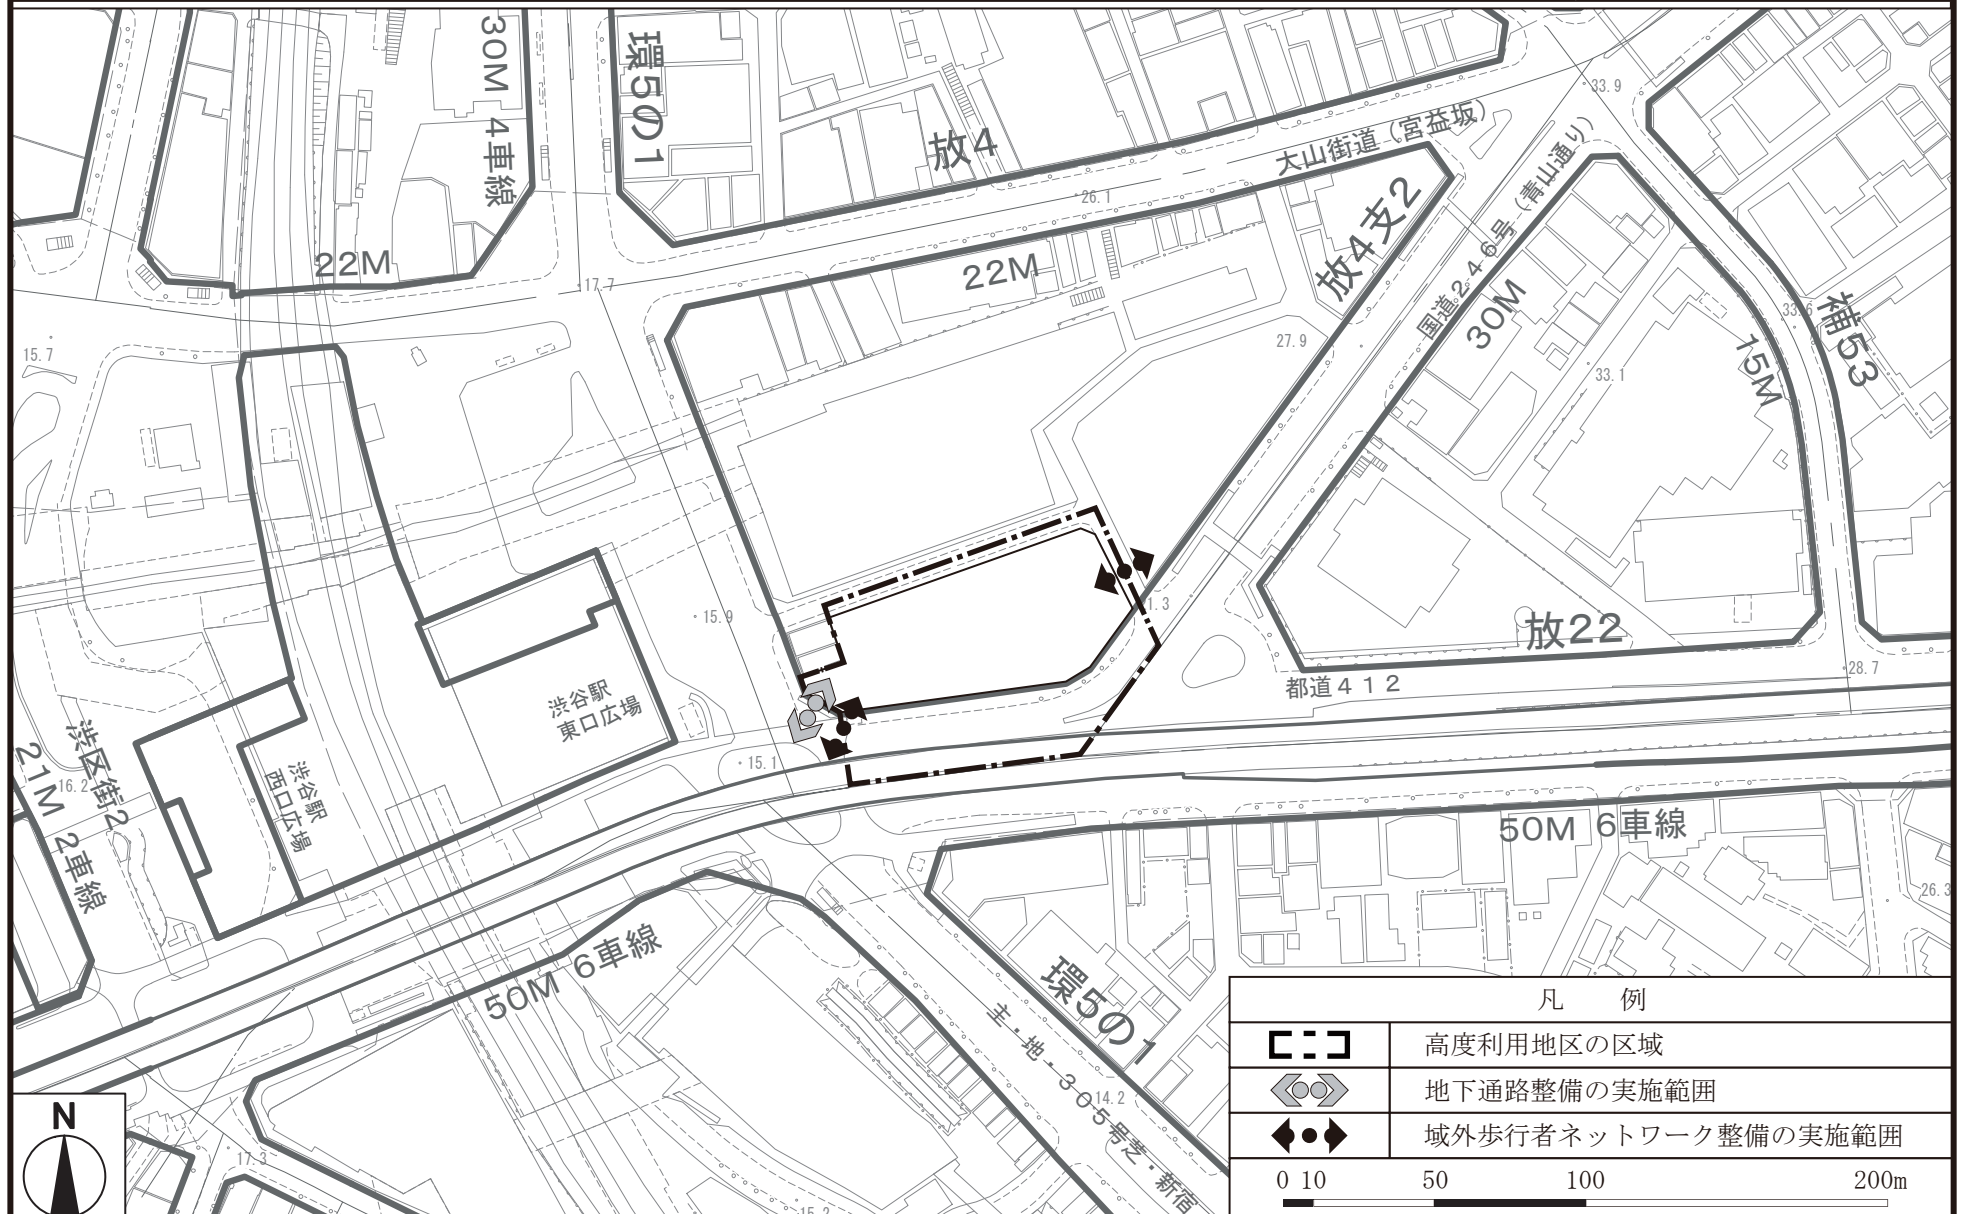

「この地図は、東京都縮尺 1/2,500 地形図を使用（承認番号：7 都市基交測第 18 号）して作成したものである。無断複製を禁ずる。」

「この地図の著作権は、東京都及び株式会社ミッドマップ東京に帰属する。」

「（承認番号）7 都市基街都第 20 号、令和 7 年 4 月 18 日」