


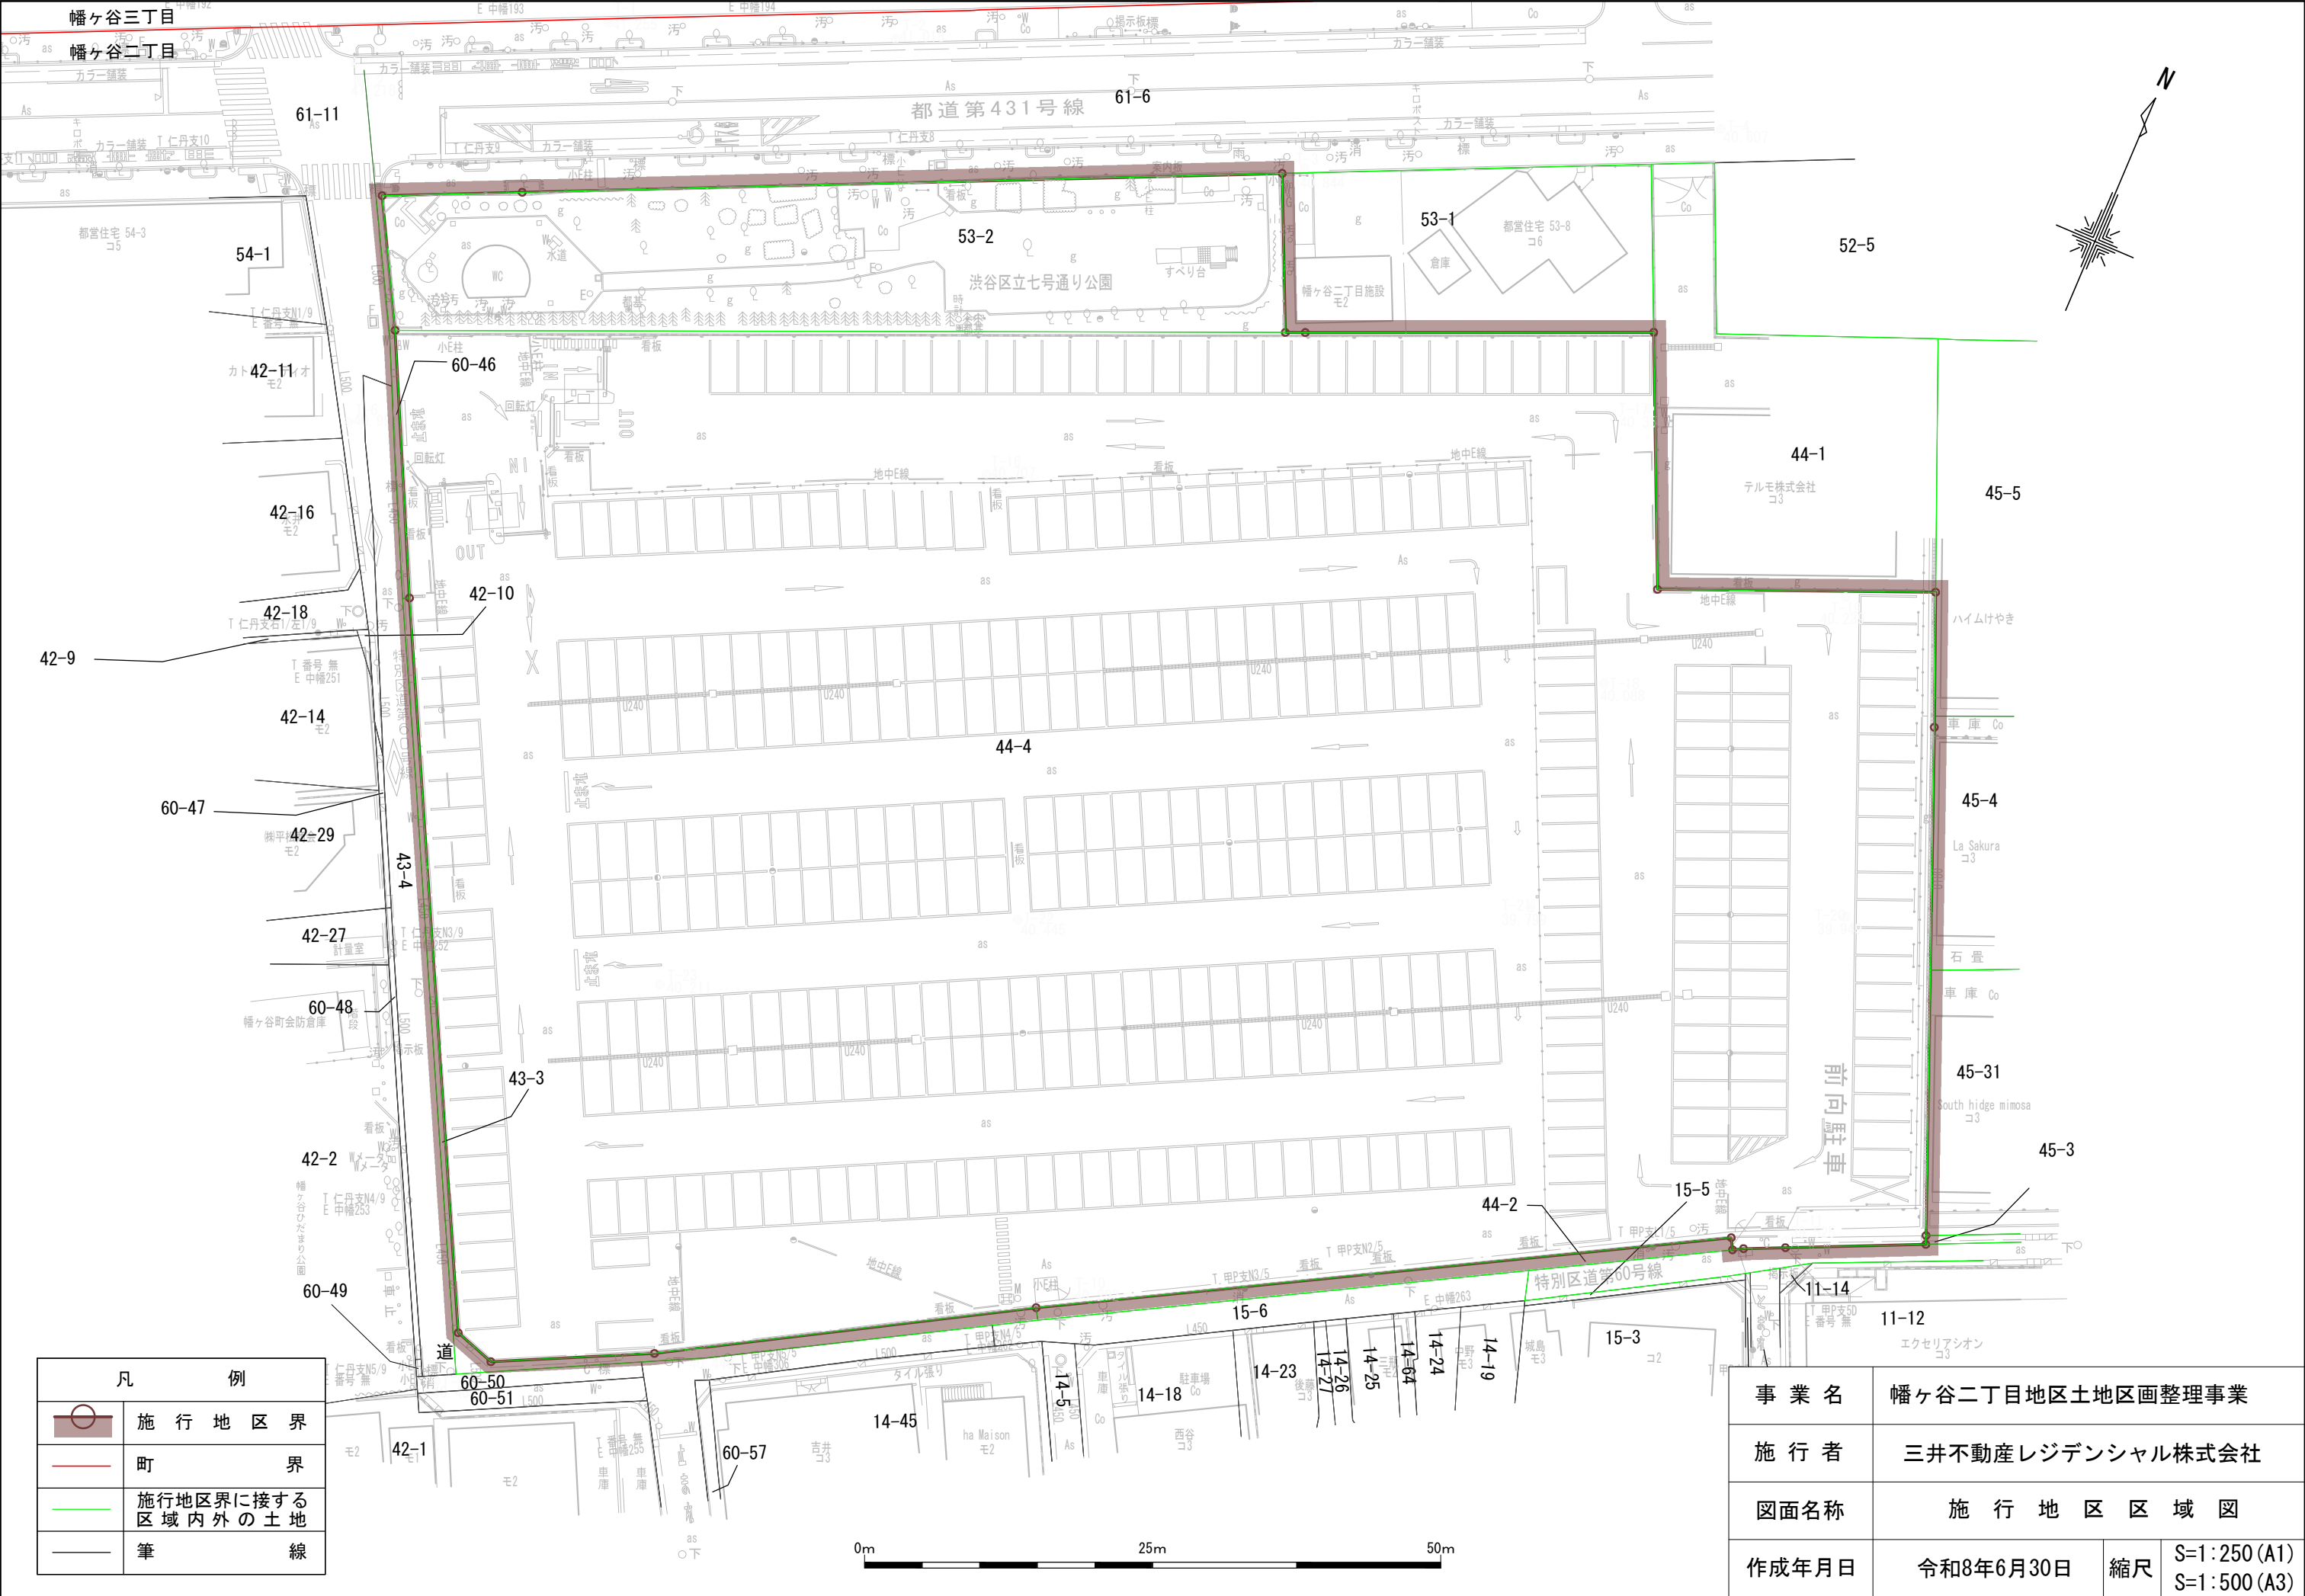

事業名	幡ヶ谷二丁目地区土地区画整理事業		
施行者	三井不動産レジデンシャル株式会社		
図面名称	施行地区区域図		
作成年月日	令和8年6月30日	縮尺	S=1:250 (A1) S=1:500 (A3)